

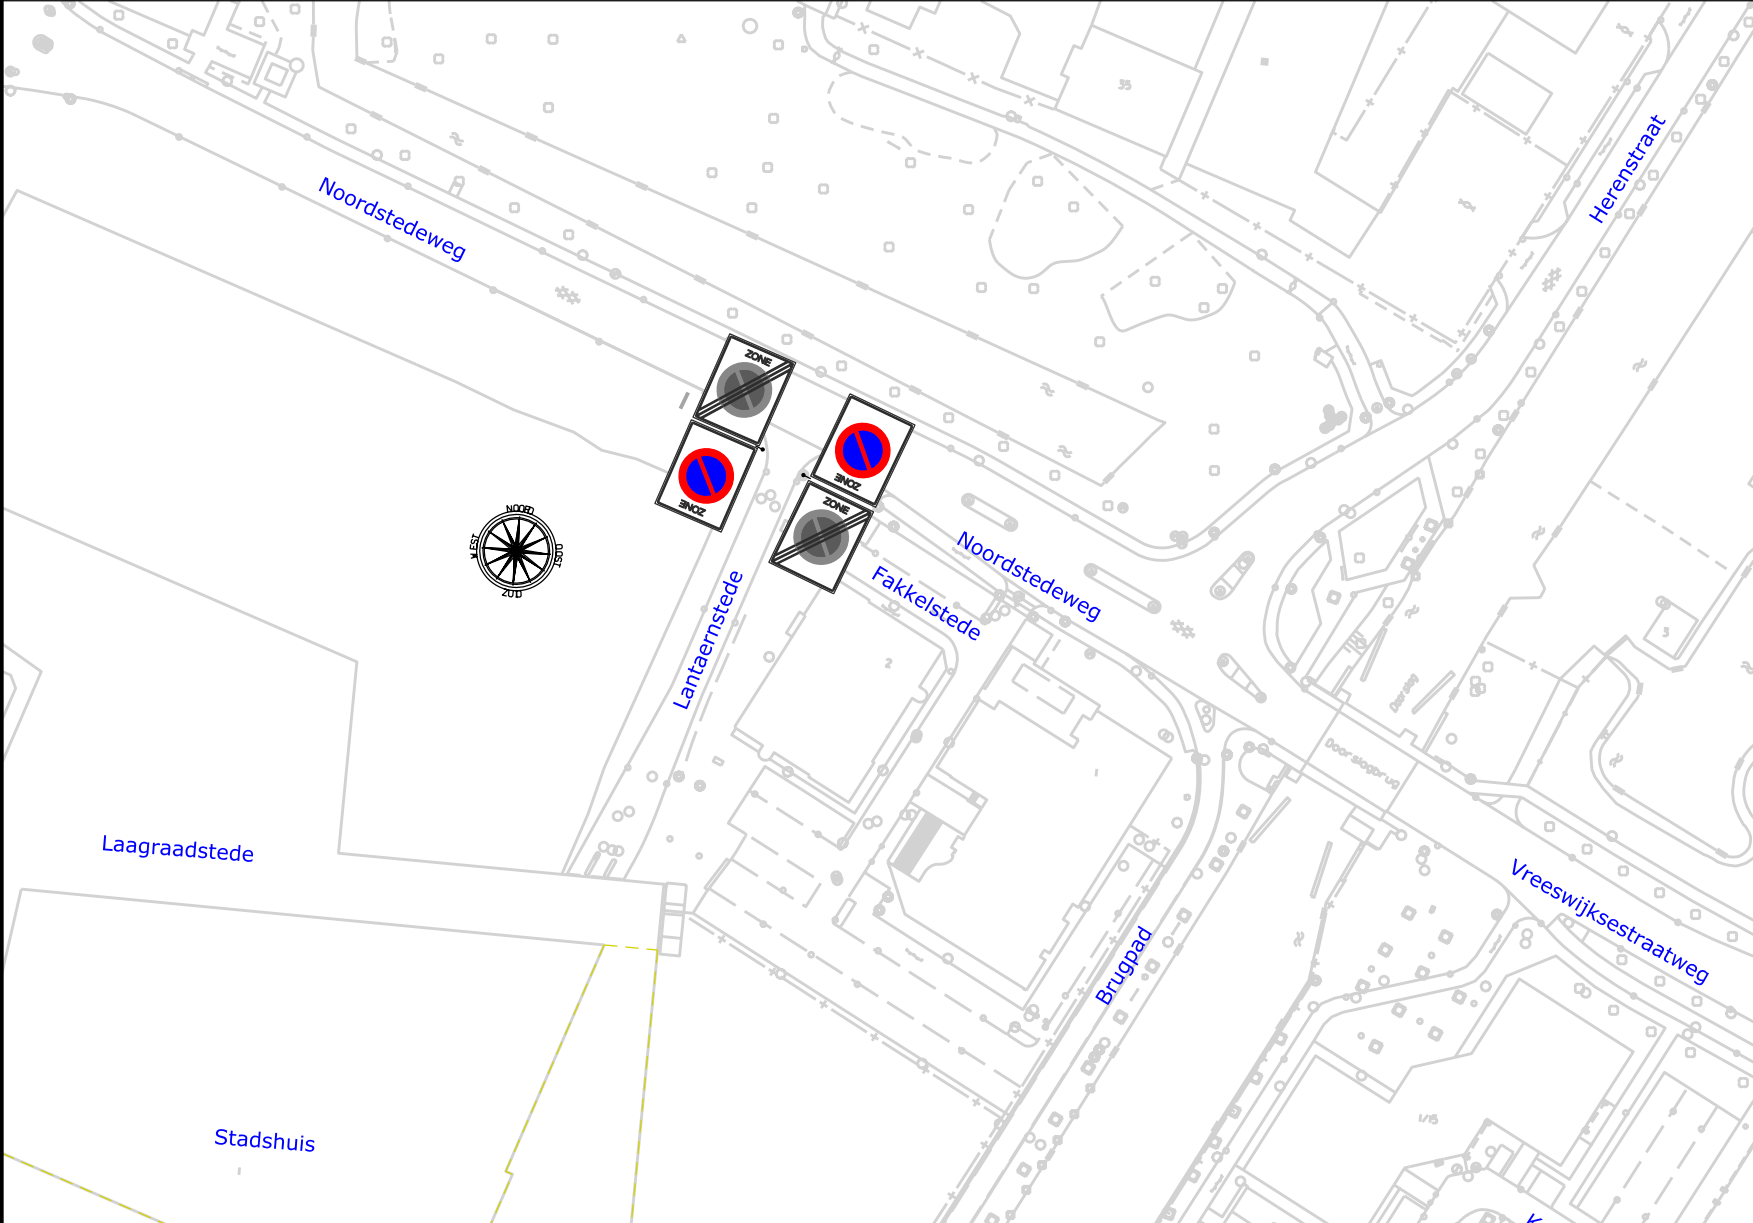
# VERKEERSBESLUIT





Nummer:  
IBGRY-Sc-VTO-00055

behoort bij besluit van Burgemeester en  
Wethouders van Nieuwegein,  
van: .....  
De Secretaris,

Getekend: L.V. vd Ven  
Datum: 05-02-2014  
Besluit:  
Plaatsing:  
Intrekking:  
Verwijdering:



model	nr.	afm.	kl.	aant.
	A01zb	800x1000mm	II	2
	A02ze	800x1000mm	II	2

### Klasse indeling

- 0 = gemoffeld
- I = engineer grade
- II = high intensity
- III = diamond grade

Lokatie: Stadscentrum - Lantaarnstede - Fakkelstede

Besluit tot instellen van: parkeerverbodszone