



VERKEERSBESLUIT – parkeerverbodszone – Dirk de Derdelaan - Vlaardingen

Nr. 776311

Gemeente Vlaardingen

Het college van burgemeester en wethouders van Vlaardingen;

vastgesteld hebbend, dat de bestuurlijke bevoegdheid hiertoe op grond van artikel 18, lid 1, sub d van de Wegenverkeerswet 1994 bij hem ligt, omdat dit verkeersbesluit betrekking heeft op een weg of gedeelte daarvan, zoals genoemd in artikel 1, lid 1, onder b, van die wet, die onder het beheer van noch het Rijk, noch de provincie, noch het waterschap valt en in gelegen in de gemeente Vlaardingen;

gezien het Mandaatbesluit ambtenaren 2013 (Gemeentebblad 2012-66) en het Ondermandaatbesluit ambtenaren 2013 (Gemeentebblad 2013-67);

gelezen het advies van de politie d.d. 05-02-2014 - die met dit besluit instemt - waarmee tevens is voldaan aan de verplichting als bedoeld in artikel 24 van het Besluit Administratieve Bepalingen inzake het wegverkeer;

gelet op hetgeen ten aanzien hiervan overigens in de Wegenverkeerswet 1994, het Reglement Verkeersregels en Verkeerstekens 1990 en het Besluit Administratieve Bepalingen inzake het wegverkeer is bepaald, alsmede op de bepalingen ter zake van de Algemene wet bestuursrecht;

Besluiten:

1. tot het instellen van een parkeerverbodszone in de Dirk de Derdelaan, tussen de Floris de Vijfdelaan en de Graaf van Egmondstraat, door middel van het plaatsen van de verkeersborden E1 volgens bijlage I van het Reglement Verkeersregels en Verkeerstekens 1990, uitgevoerd als begin en einde zone;
2. de verkeersborden en verkeersmaatregelen te plaatsen zoals aangegeven op de bij dit besluit behorende tekening.

Overwegende:

- dat de Dirk de Derdelaan is gelegen tussen de Marnixlaan en de Zeemanstraat;
- dat het deel van de Dirk de Derdelaan tussen de Floris de Vijfdelaan en de Zeemanstraat is aangewezen als erftoegangsweg (30 km) en ook als zodanig is ingericht;
- dat er langs dit deel van de Dirk de Derdelaan woningen en een winkelstrip zijn gelegen;
- dat er aan de oostzijde van de Dirk de Derdelaan, tussen de Floris de Vijfdelaan en de Graaf van Egmondstraat langsparkeervakken zijn gelegen;
- dat de toegang van het perceel Dirk de Derdelaan nrs. 167 t/m 317a bereikbaar is door middel van een secundaire rijbaan;
- dat de benodigde parkeergelegenheid voor de woningen en de winkels vooral in de openbare ruimte zijn gerealiseerd en buiten de rijbaan van de Dirk de Derdelaan zijn gelegen;
- dat op grond van artikel 15, eerste lid, van de Wegenverkeerswet 1994 een verkeersbesluit moet worden genomen voor de plaatsing of verwijdering van de in artikel 12 van het Besluit administratieve bepalingen inzake het wegverkeer genoemde verkeerstekens, alsmede voor onderborden voor zover daardoor een gebod of verbod ontstaat of wordt gewijzigd;
- dat de gemeente Vlaardingen beheerder is van de weg(en) of gedeelten daarvan waarop het verkeersbesluit betrekking heeft.

Uit het oogpunt van:

- dat de maatregel (gelet op artikel 2 van de Wegenverkeerswet) strekt tot het verzekeren van de veiligheid op de weg;



Gemeente Vlaardingen

- dat de maatregel (gelet op artikel 2 van de Wegenverkeerswet) strekt tot het beschermen van weggebruikers en passagiers;
- dat de maatregel (gelet op artikel 2 van de Wegenverkeerswet) strekt tot het in stand houden van de weg en het waarborgen van de bruikbaarheid daarvan.

Is het gewenst om:

- de verkeersborden te plaatsen, een en ander zoals weergegeven op bijgevoegde tekening.

Motivering:

Ten aanzien van de verkeerskundige aspecten:

- dat het deel van de Dirk de Derdelaan, tussen de Floris de Vijfdelaan en de Zeemanstraat deel uitmaakt van een 30 km zone;
- dat binnen een 30 km zone het parkeren op de rijbaan is toegestaan, tenzij anders is aangegeven;
- dat het parkeren op de secundaire- en hoofdrijbaan van de Dirk de Derdelaan kan leiden tot hinder met betrekking tot de bereikbaarheid en de doorstroming van het verkeer;
- dat vrachtwagens, vuilniswagens en hulpdiensten hinder kunnen ondervinden van op de rijbaan geparkeerde voertuigen;
- dat dit kan leiden tot gevaarlijke en onveilige verkeerssituaties;
- dat er voldoende parkeerplaatsen voor bewoners en bezoekers in de directe omgeving aanwezig zijn en het niet noodzakelijk is om buiten de aangegeven parkeerplaatsen te parkeren;
- het gelet op het bovenstaande het gewenst is om een parkeerverbodszone in te stellen op de Dirk de Derdelaan tussen de Floris de Vijfdelaan en de Graaf van Egmondstraat.

Belangenafweging:

- dat het belang van de weggebruiker is afgewogen tegen het algemene belang van de bereikbaarheid en de doorgang van het verkeer;
- dat bij de voorbereiding van dit besluit dan ook gehandeld is overeenkomstig de zorgvuldigheid die op grond van artikel 3:1 van de Algemene wet bestuursrecht ten aanzien van besluiten als deze moet worden betracht;
- dat met de vaststelling van dit besluit dan ook geen sprake is van een besluit met onevenredige nadelige gevolgen als bedoeld in artikel 3:4, lid 2 van de Algemene wet bestuursrecht.

Vlaardingen, **10-03-2014**

Namens burgemeester en wethouders van Vlaardingen,

M.A. Krijnen
Hoofd Beheer Openbare Ruimte

Gepubliceerd:

06 MEI 2014



Gemeente Vlaardingen

MEDEDELINGEN

Bezwaar

Belanghebbenden kunnen ingevolge artikel 7:1 van de Algemene wet bestuursrecht tegen dit besluit binnen zes weken na bekendmaking daarvan, een bezwaarschrift indienen bij het college van burgemeester en wethouders van Vlaardingen, onder vermelding van "bezwaarschrift verkeersbesluit", Postbus 1002, 3130 EB Vlaardingen.

Het bezwaarschrift moet ondertekend zijn en tenminste bevatten:

- a. naam en adres van belanghebbende;
- b. de dagtekening;
- c. een omschrijving van het besluit waartegen het bezwaarschrift zich richt;
- d. de gronden van het bezwaar;
- e. een volmacht, indien het bezwaarschrift niet door de belanghebbende maar door een ander, namens hem, wordt ingediend.


Het maken van bezwaar schorst niet de werking van dit besluit (zie artikel 6:16 van de Algemene wet bestuursrecht).

De indiener van een bezwaarschrift kan ingevolge artikel 8:81 van de Algemene wet bestuursrecht, als onverwijlde spoed dat – gelet op de betrokken belangen – vereist, eveneens een voorlopige voorziening (waaronder schorsing) vragen bij de voorzieningenrechter van de rechtbank te Rotterdam, Postbus 50951, 3007 BM Rotterdam.

Afschriften

Afschriften van dit verkeersbesluit zijn verzonden aan:

- politie

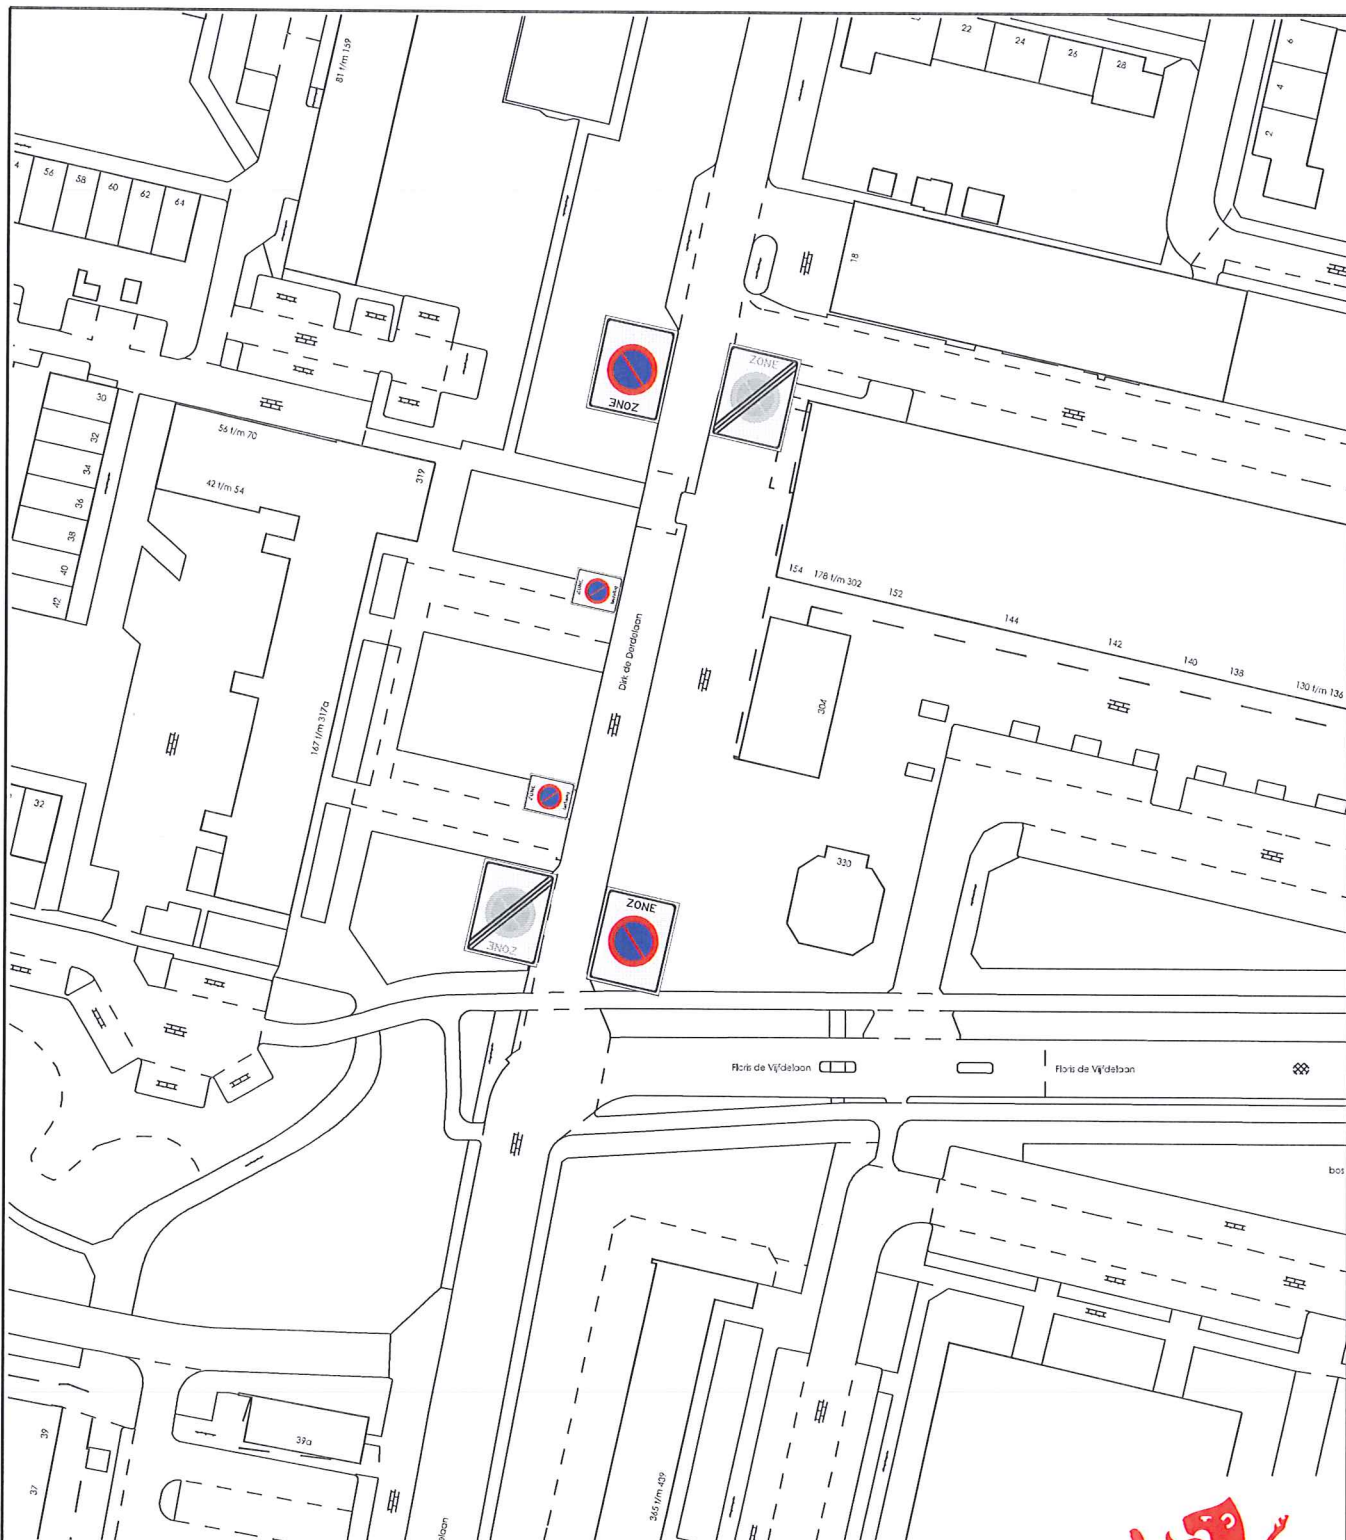


Afdeling **OPENBARE WERKEN**

Sectie **Verkeer**

Project **Dirk de Dordelaan**

Omschrijving **Parkeerverbodszone**

Tekenaar	PAS	Schaal	1:1000	Doc. Nr.	2_VE_OT009
Datum	27-01-14	Formaat	A4	Revisie	

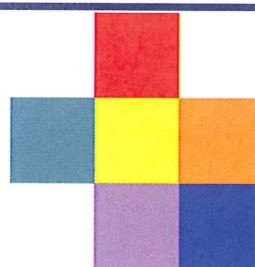

Gemeente Vlaardingen

Postbus 1002
3130 EB Vlaardingen
T (010) 248 4600
F (010) 248 4606

