



VERKEERSBESLUIT – parkeerverbodszone – Westhavenkade - Vlaardingen

Nr. 776111

Gemeente Vlaardingen

Het college van burgemeester en wethouders van Vlaardingen;

vastgesteld hebbend, dat de bestuurlijke bevoegdheid hiertoe op grond van artikel 18, lid 1, sub d van de Wegenverkeerswet 1994 bij hem ligt, omdat dit verkeersbesluit betrekking heeft op een weg of gedeelte daarvan, zoals genoemd in artikel 1, lid 1, onder b, van die wet, die onder het beheer van noch het Rijk, noch de provincie, noch het waterschap valt en is gelegen in de gemeente Vlaardingen;

gezien het Mandaatbesluit ambtenaren 2013 (Gemeentebblad 2012-66) en het Ondermandaatbesluit ambtenaren 2013 (Gemeentebblad 2012-67);

gelezen het advies van de politie d.d. 05-02-2014 - die met dit besluit instemt - waarmee tevens is voldaan aan de verplichting als bedoeld in artikel 24 van het Besluit Administratieve Bepalingen inzake het wegverkeer;

gelet op hetgeen ten aanzien hiervan overigens in de Wegenverkeerswet 1994, het Reglement Verkeersregels en Verkeerstekens 1990 en het Besluit Administratieve Bepalingen inzake het wegverkeer is bepaald, alsmede op de bepalingen ter zake van de Algemene wet bestuursrecht;

Besluiten:

1. tot het instellen van een parkeerverbodszone op de Westhavenkade, tussen de Galgkade en de Maasboulevard, door middel van het plaatsen van de verkeersborden E1 volgens bijlage I van het Reglement Verkeersregels en Verkeerstekens 1990, uitgevoerd als begin en einde zone;
2. de verkeersborden en verkeersmaatregelen te plaatsen zoals aangegeven op de bij dit besluit behorende tekening.

Overwegende:

- dat de Westhavenkade, tussen de Galgkade en de Maasboulevard, is gelegen direct ten westen van de Buitenhaven;
- dat de Westhavenkade is aangewezen als erftoegangsweg, waarbij een maximale toegestane snelheid van 30 km per uur van toepassing is;
- dat er langs het genoemde deel van de Westhavenkade woningen zijn gelegen en ook een aantal bedrijven zijn gevestigd;
- dat de benodigde parkeerplaatsen vooral in de openbare ruimte zijn gerealiseerd en buiten de rijbaan zijn gelegen (parkeervakken voor haaks – en langsparkeren);
- dat een aantal woningen en bedrijven daarnaast beschikt over de mogelijkheid om op eigen terrein te parkeren;
- dat op grond van artikel 15, eerste lid, van de Wegenverkeerswet 1994 een verkeersbesluit moet worden genomen voor de plaatsing of verwijdering van de in artikel 12 van het Besluit administratieve bepalingen inzake het wegverkeer genoemde verkeerstekens, alsmede voor onderborden voor zover daardoor een gebod of verbod ontstaat of wordt gewijzigd;
- dat de gemeente Vlaardingen beheerder is van de weg(en) of gedeelten daarvan waarop het verkeersbesluit betrekking heeft.

Uit het oogpunt van:

- dat de maatregel (gelet op artikel 2 van de Wegenverkeerswet) strekt tot het verzekeren van de veiligheid op de weg;
- dat de maatregel (gelet op artikel 2 van de Wegenverkeerswet) strekt tot het beschermen van weggebruikers en passagiers;



Gemeente Vlaardingen

- dat de maatregel (gelet op artikel 2 van de Wegenverkeerwet) strekt tot het in stand houden van de weg en het waarborgen van de bruikbaarheid daarvan.

Is het gewenst om:

- de verkeersborden te plaatsen, een en ander zoals weergegeven op bijgevoegde tekening.

Motivering:

Ten aanzien van de verkeerskundige aspecten:

- dat het genoemde deel van de Westhavenkade deel uit maakt van een 30 km zone;
- dat er ter hoogte van het perceel Westhavenkade nrs. 116-151 (Pelmolen) een parkeerverbodszone van kracht is;
- dat binnen een 30 km zone het parkeren op de rijbaan is toegestaan, tenzij anders is aangegeven;
- het parkeren op de rijbaan kan leiden tot hinder met betrekking tot de doorstroming van het verkeer;
- dat vrachtwagens, vuilniswagens en hulpdiensten hinder kunnen ondervinden van op de rijbaan geparkeerde voertuigen;
- dat dit kan leiden tot gevaarlijke en onveilige verkeerssituaties;
- dat er voldoende parkeerplaatsen voor bewoners en bezoekers aanwezig zijn en het niet noodzakelijk is om buiten de aangegeven parkeerplaatsen te parkeren;
- het gelet op het bovenstaande het gewenst is om een parkeerverbodszone in te stellen op de Westhavenkade tussen de Galgkade en de Maasboulevard.

Belangenafweging:

- dat het belang van de weggebruiker is afgewogen tegen het algemene belang van de bereikbaarheid en de doorgang van het verkeer;
- dat bij de voorbereiding van dit besluit dan ook gehandeld is overeenkomstig de zorgvuldigheid die op grond van artikel 3:1 van de Algemene wet bestuursrecht ten aanzien van besluiten als deze moet worden betracht;
- dat met de vaststelling van dit besluit dan ook geen sprake is van een besluit met onevenredige nadelige gevolgen als bedoeld in artikel 3:4, lid 2 van de Algemene wet bestuursrecht;

Vlaardingen, **10-03-2014**

Namens burgemeester en wethouders van Vlaardingen,

N.A. Krijnen
Hoofd Beheer Openbare Ruimte

Gepubliceerd:

06 MEI 2014



Gemeente Vlaardingen

MEDEDELINGEN

Bezwaar

Belanghebbenden kunnen ingevolge artikel 7:1 van de Algemene wet bestuursrecht tegen dit besluit binnen zes weken na bekendmaking daarvan, een bezwaarschrift indienen bij het college van burgemeester en wethouders van Vlaardingen, onder vermelding van "bezwaarschrift verkeersbesluit", Postbus 1002, 3130 EB Vlaardingen.

Het bezwaarschrift moet ondertekend zijn en tenminste bevatten:

- a. naam en adres van belanghebbende;
- b. de dagtekening;
- c. een omschrijving van het besluit waartegen het bezwaarschrift zich richt;
- d. de gronden van het bezwaar;
- e. een volmacht, indien het bezwaarschrift niet door de belanghebbende maar door een ander, namens hem, wordt ingediend.


Het maken van bezwaar schorst niet de werking van dit besluit (zie artikel 6:16 van de Algemene wet bestuursrecht).

De indiener van een bezwaarschrift kan ingevolge artikel 8:81 van de Algemene wet bestuursrecht, als onverwijlde spoed dat – gelet op de betrokken belangen – vereist, eveneens een voorlopige voorziening (waaronder schorsing) vragen bij de voorzieningenrechter van de rechtbank te Rotterdam, Postbus 50951, 3007 BM Rotterdam.

Afschriften

Afschriften van dit verkeersbesluit zijn verzonden aan:

- de politie

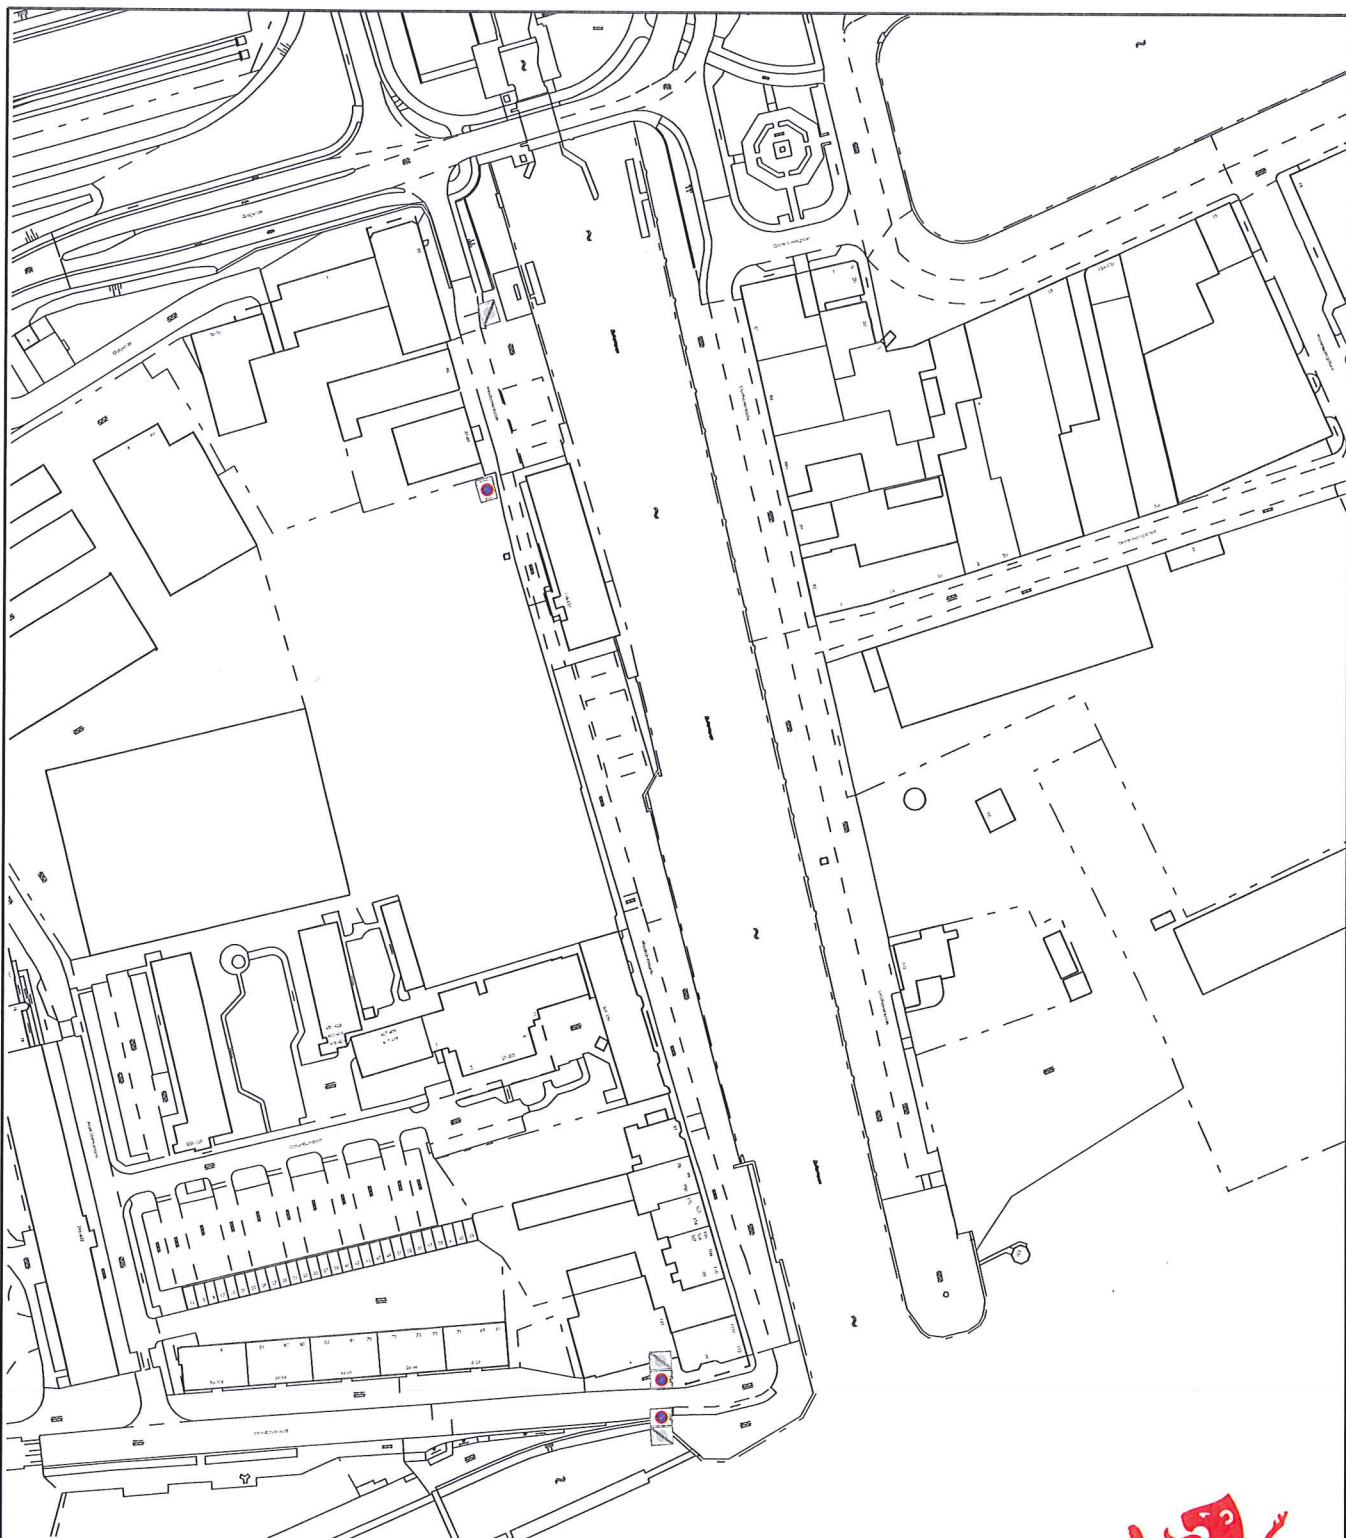


Afdeling **OPENBARE WERKEN**

Sectie **Verkeer**

Project **Westhavenkade**

Omschrijving **parkeerverbodszone**

Tekenaar	PAS	Schaal	1:2000	Doc. Nr.	3_VE_OT007
Datum	13-12-12	Formaat	A4	Revisie	

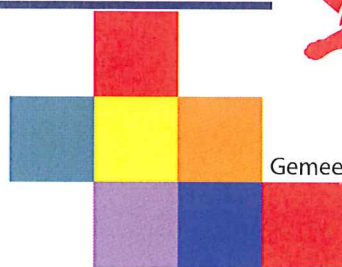

Gemeente Vlaardingen

Postbus 1002
3130 EB Vlaardingen
T (010) 248 4600
F (010) 248 4606

