



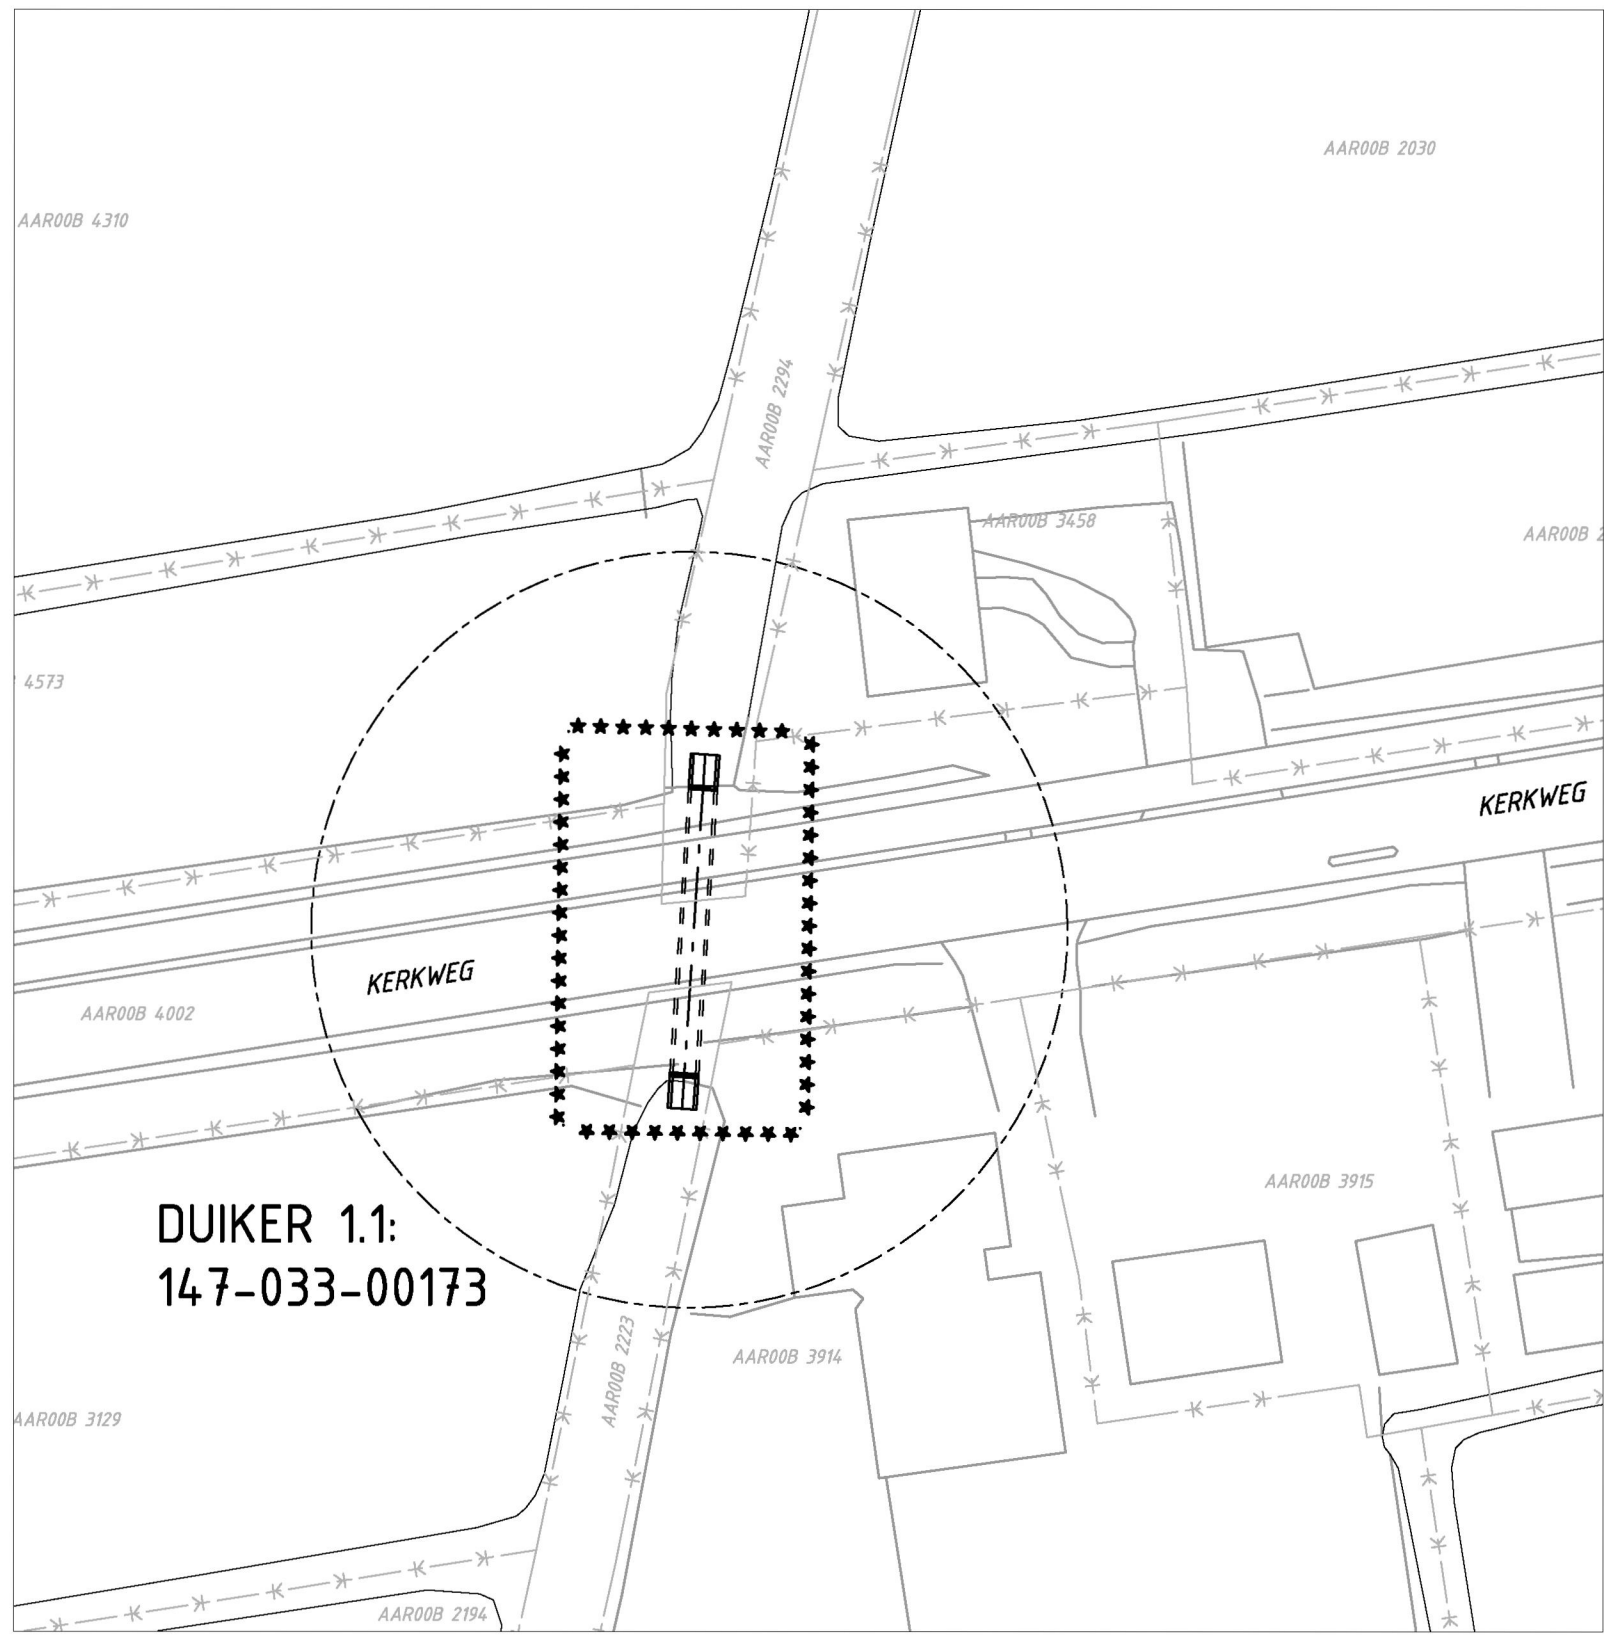


DUIKER 1.1:
147-033-00173

SITUATIE DUKER OR-4.08-ax
SCHAAL 1 : 500

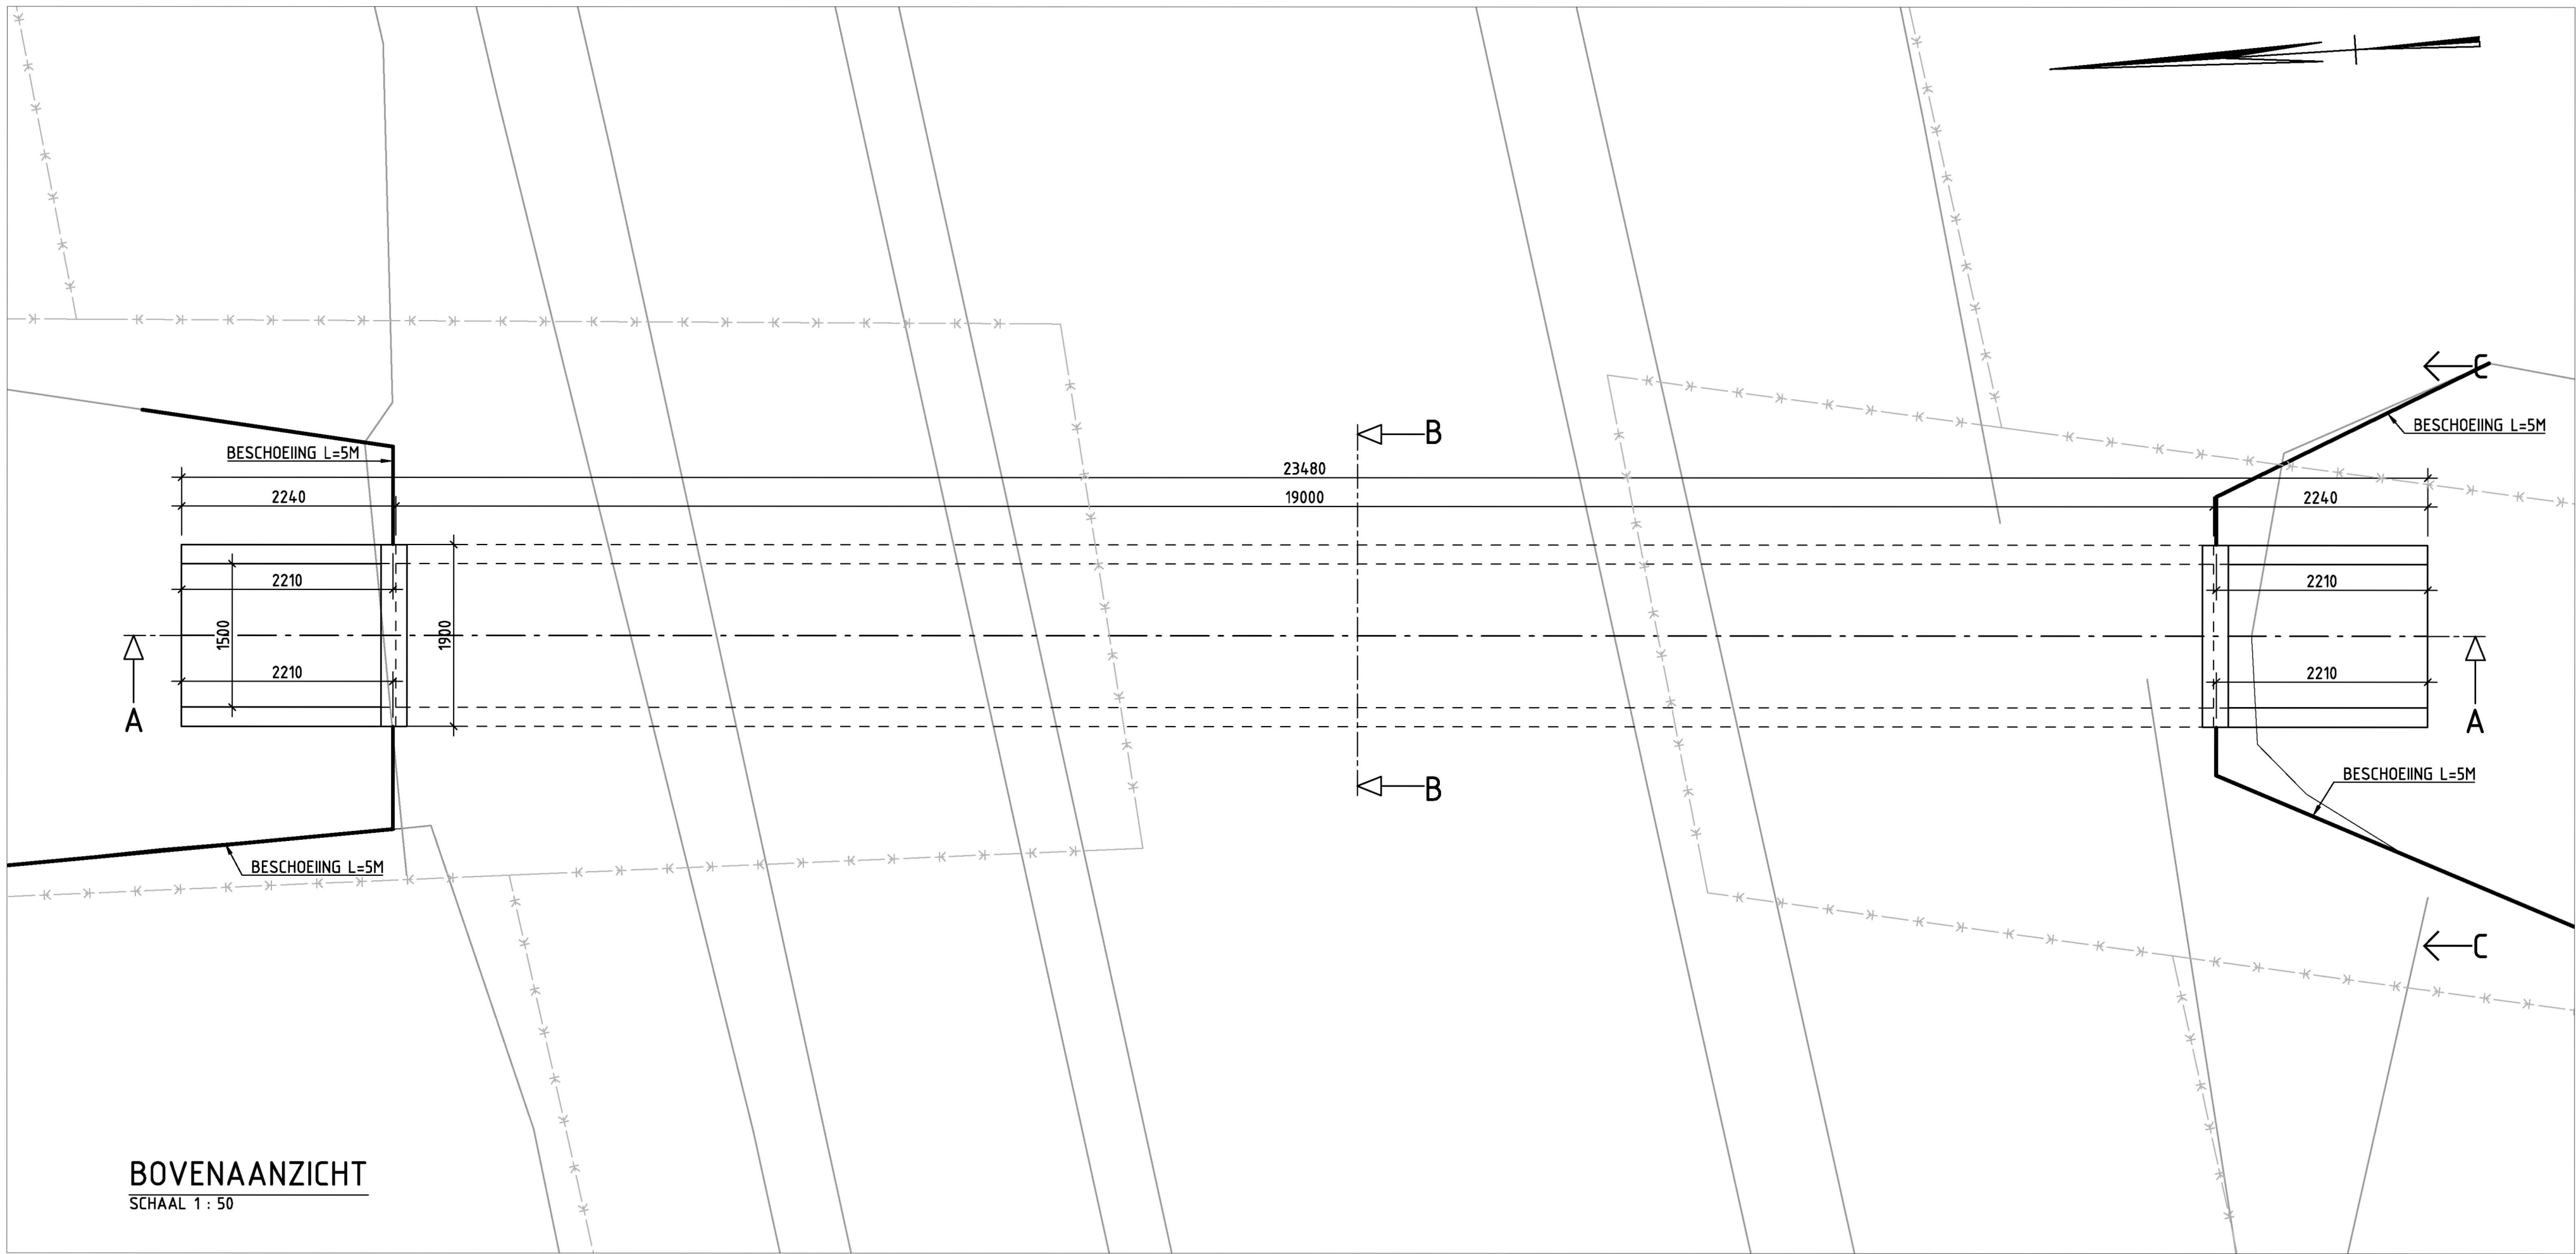


BOVENAANZICHT
SCHAAL 1 : 50

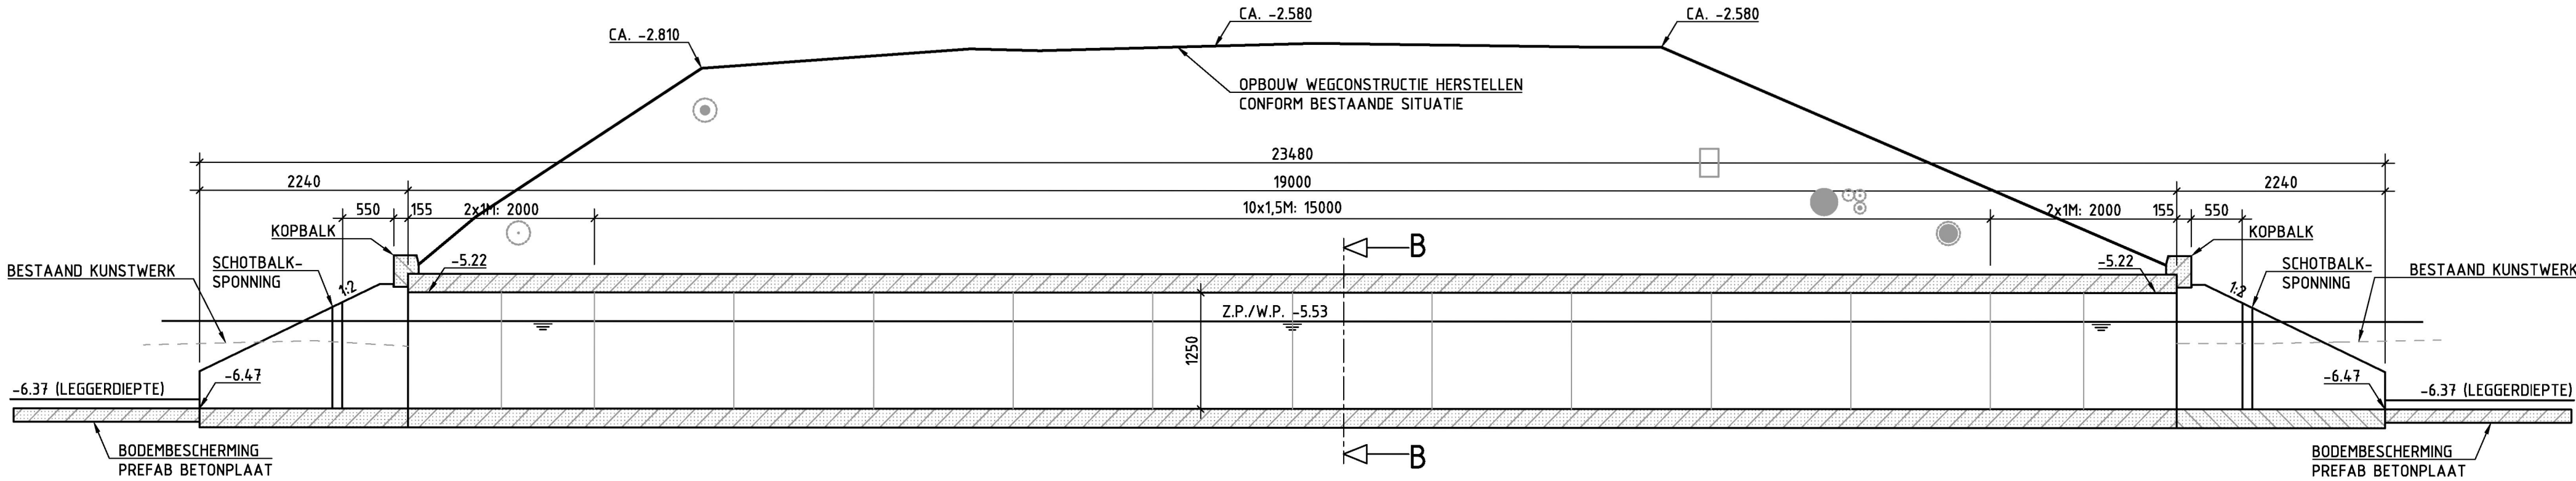


DOORSNEDE A
SCHAAL 1 : 50


K&L: LOCATIE & HOOGTELIKKING INDICATIEF

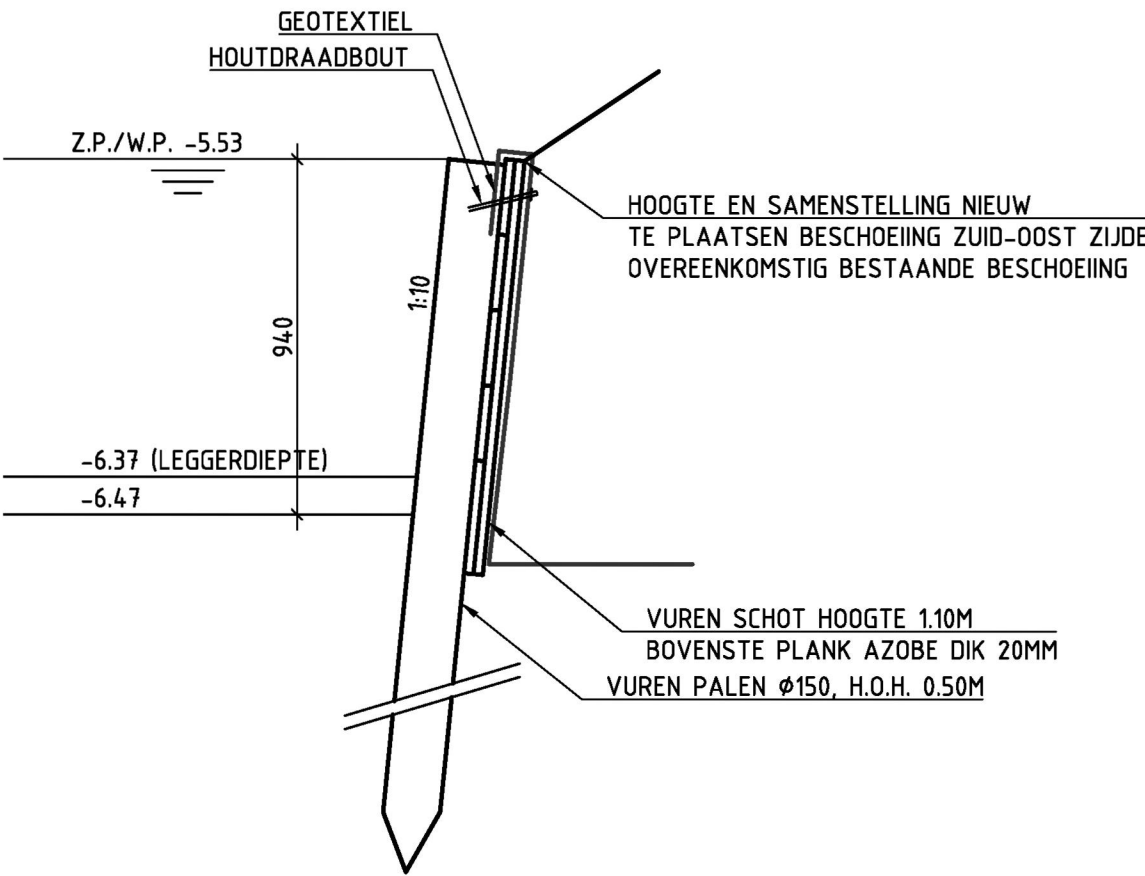


PRINCIPE HOUTEN BESCHOEIING
SCHAAL 1 : 20

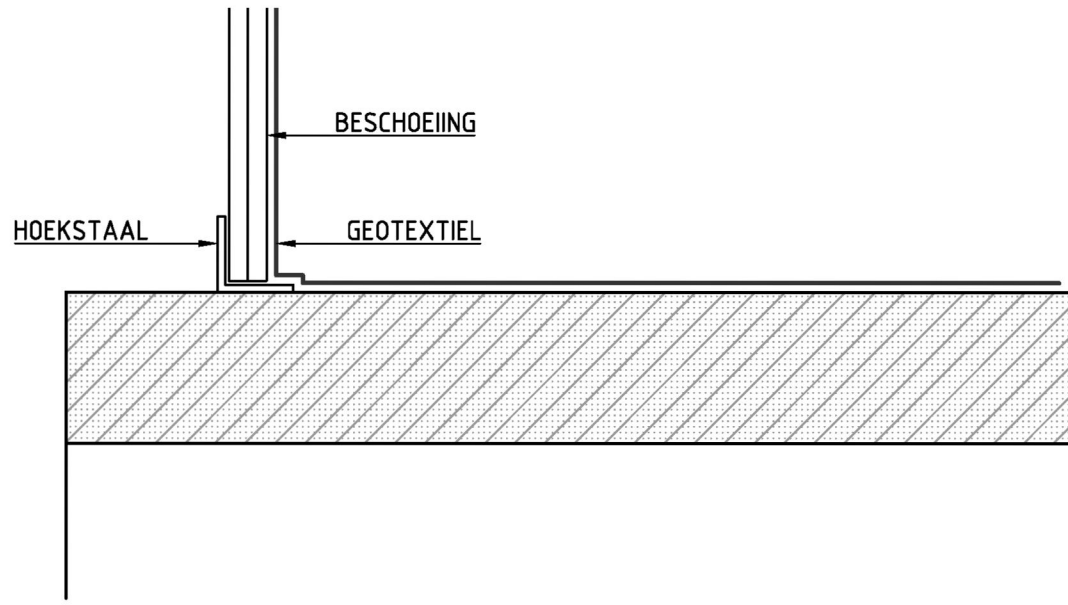

DETAIL AANSLUITING BESCHOEIING-DUKER
SCHAAL 1 : 10

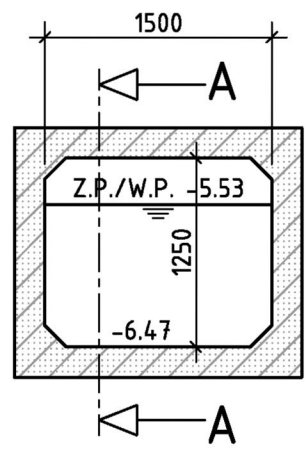

DOORSNEDE B
SCHAAL 1 : 50

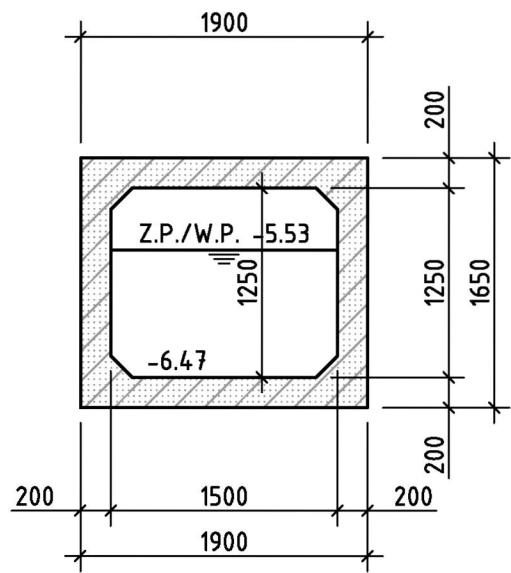

PRINCIPE DOORSNEDE DUKER
SCHAAL 1 : 50

LEGENDA

- ***** WERKGRENS
- - - - - BESTAAND GRONDPROFIEL (INDICATIEF)
- - - - - KADAESTRALE GRENS
- - - - - KADAESTRALE GEGEVENS

TOELICHTING

HOOGTEMATEN IN METERS T.O.V. N.A.P., TENZIJ ANDERS VERMELD.
MAATVOERING IN MILLIMETERS, TENZIJ ANDERS VERMELD.
K&L: LIGGING INDICATIEF EN DIENEN IN HET WERK GECONTROLEERD TE WORDEN.

D0	DEFINITIEF	IKK	08-04-2014		
C4	POSITIE DUKER EN DETAIL BESCHOEIING	IKK	18-03-2014		
C3	BENAMING TEKENINGHOOFD KERKWEI	IKK	24-02-2014		
C2	SCHOTBALKSPONNING & OMSCHRIJVING TEKENINGHOOFD	IKK	05-12-2013		
C1	B.O.B. MAAT & LEGGERDIEPTE	IKK	28-10-2013		
wijz.: omschrijving:		gez.:	d.d.:	gez.:	

VERVANGING DUKERS WATERGEBIEDSPLAN NIEUWKOOP
DEFINITIEF ONTWERP KERKWEI
SITUATIE, AANZICHT & DOORSNEDEN DUKER OR-4.08-ax

behoort bij: -		-		-	
tekenaar	I.K. KOOL	controleur	RW	controledatum	08-04-2014
plaatdatum	08-04-2014	formaat	A1	statu	DEFINITIEF
schak	ZIE TEK.	tekening	248373.04-C-2-01	datum	10-10-2013
1		1		1	