




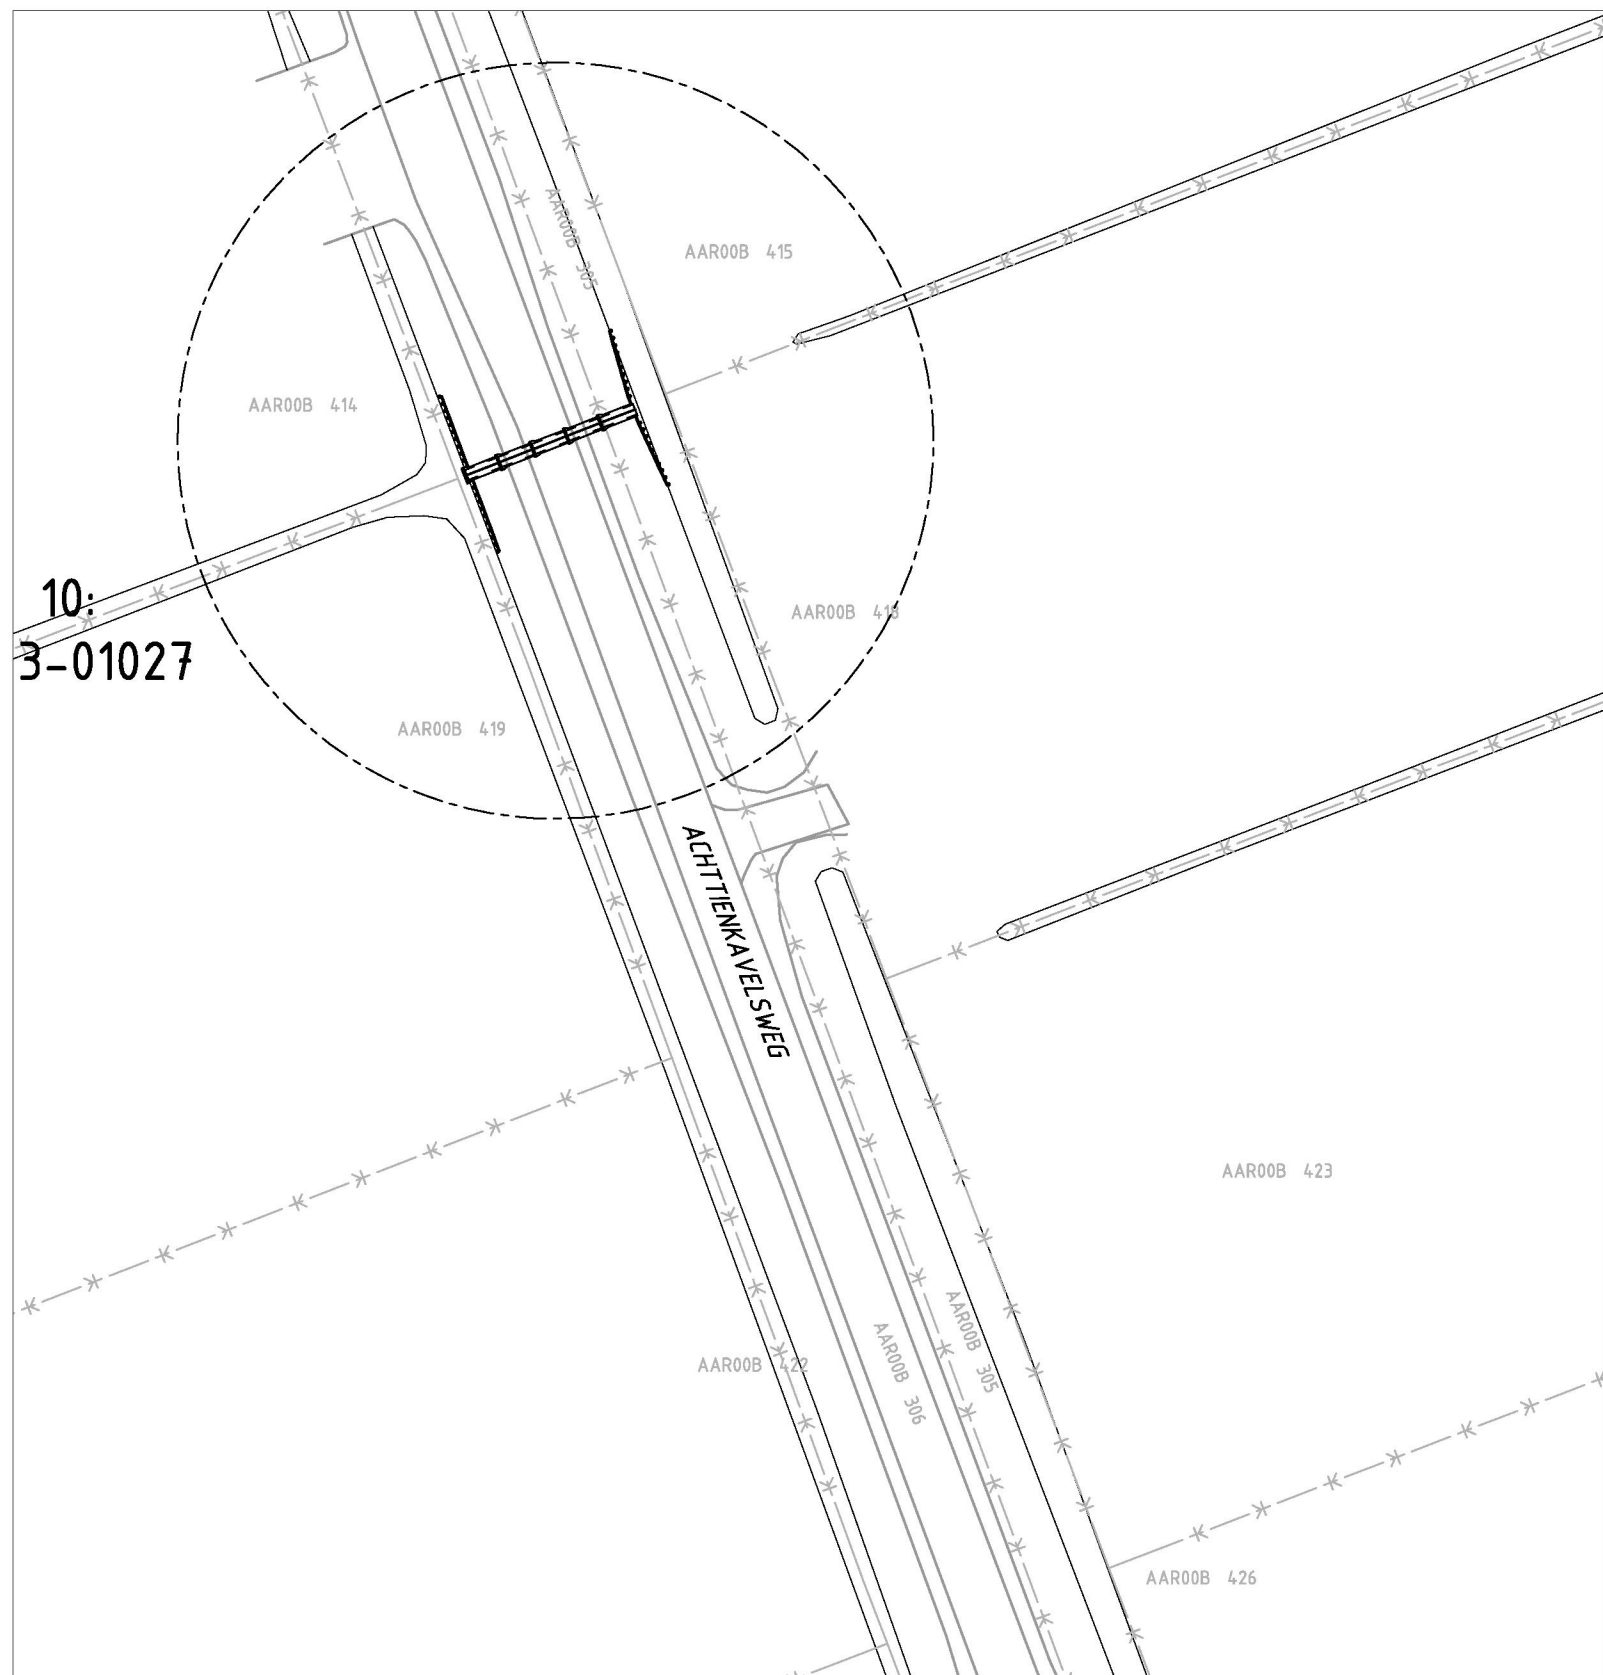


SITUATIE DUIKER 10
SCHAAL 1 : 500

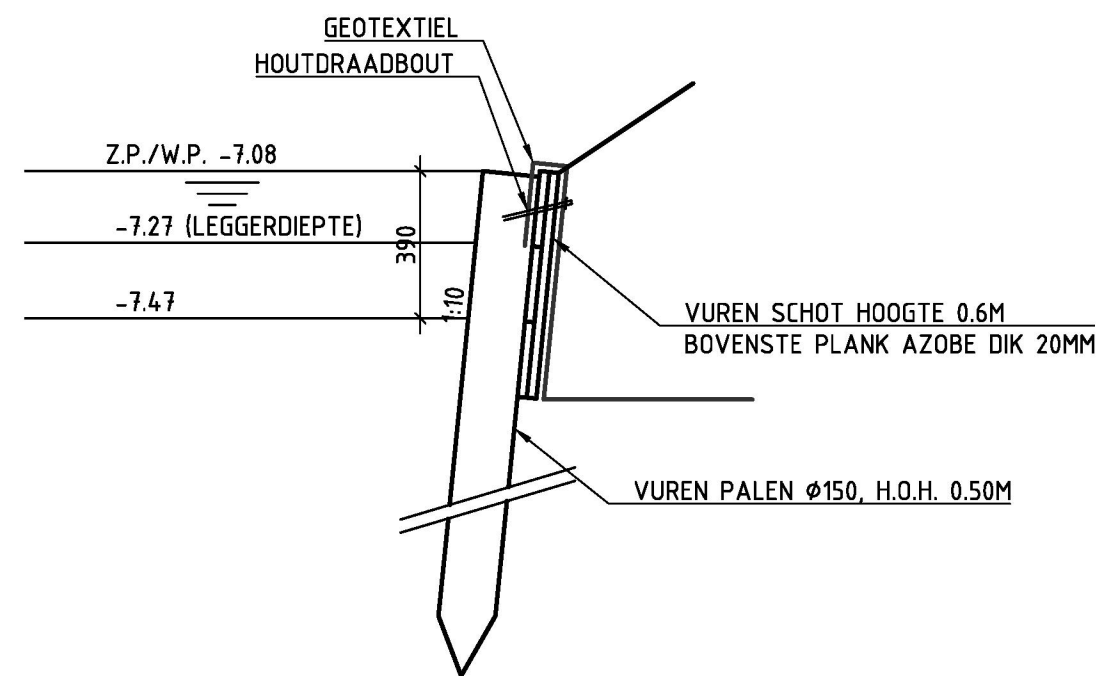

PRINCIPE HOUTEN BESCHOEIING
SCHAAL 1 : 20

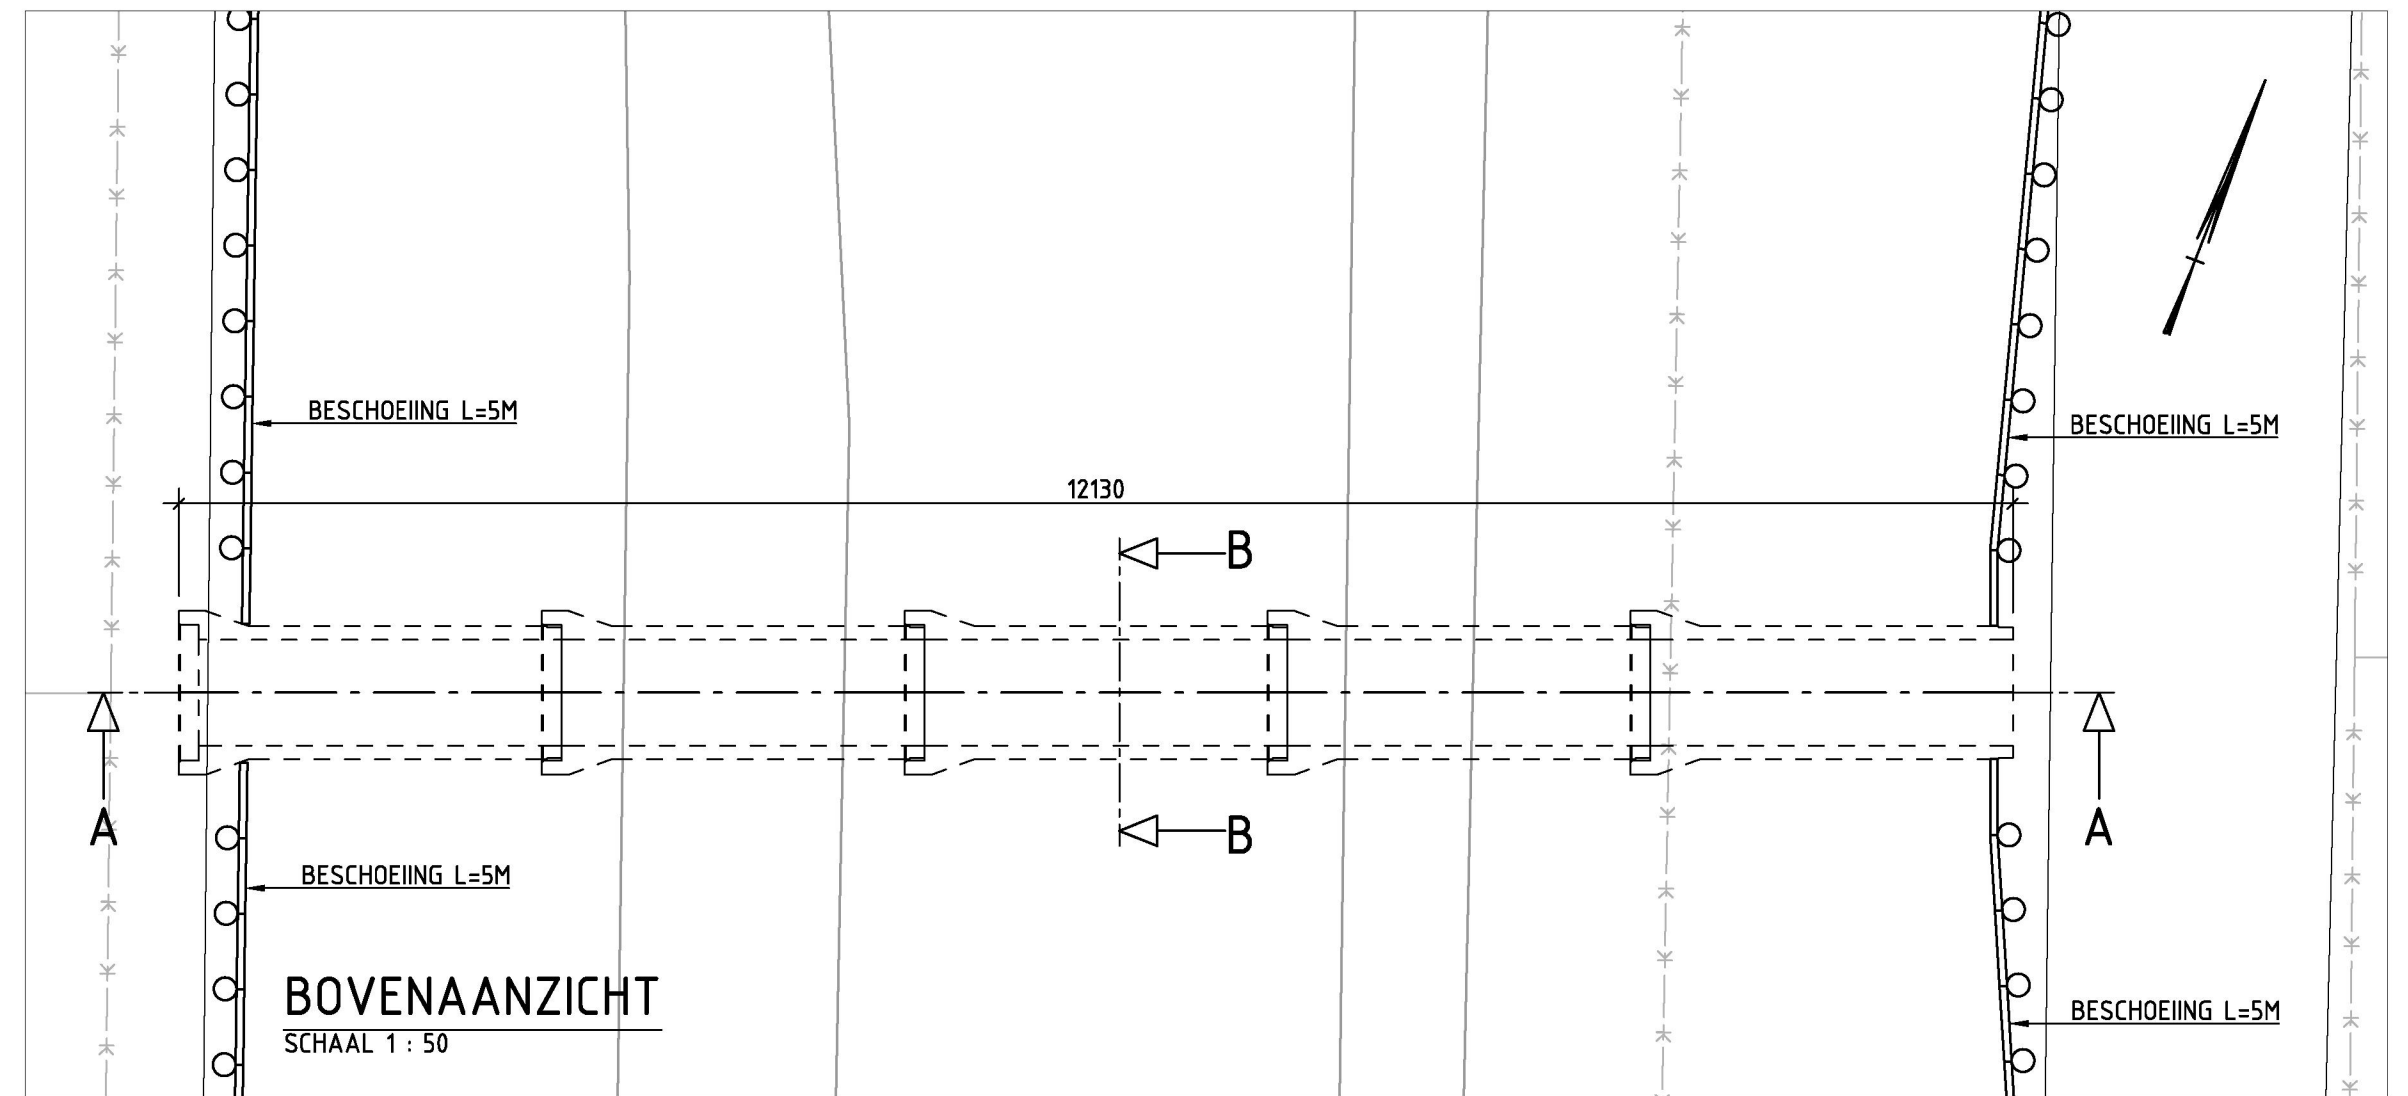

BOVENAANZICHT
SCHAAL 1 : 50

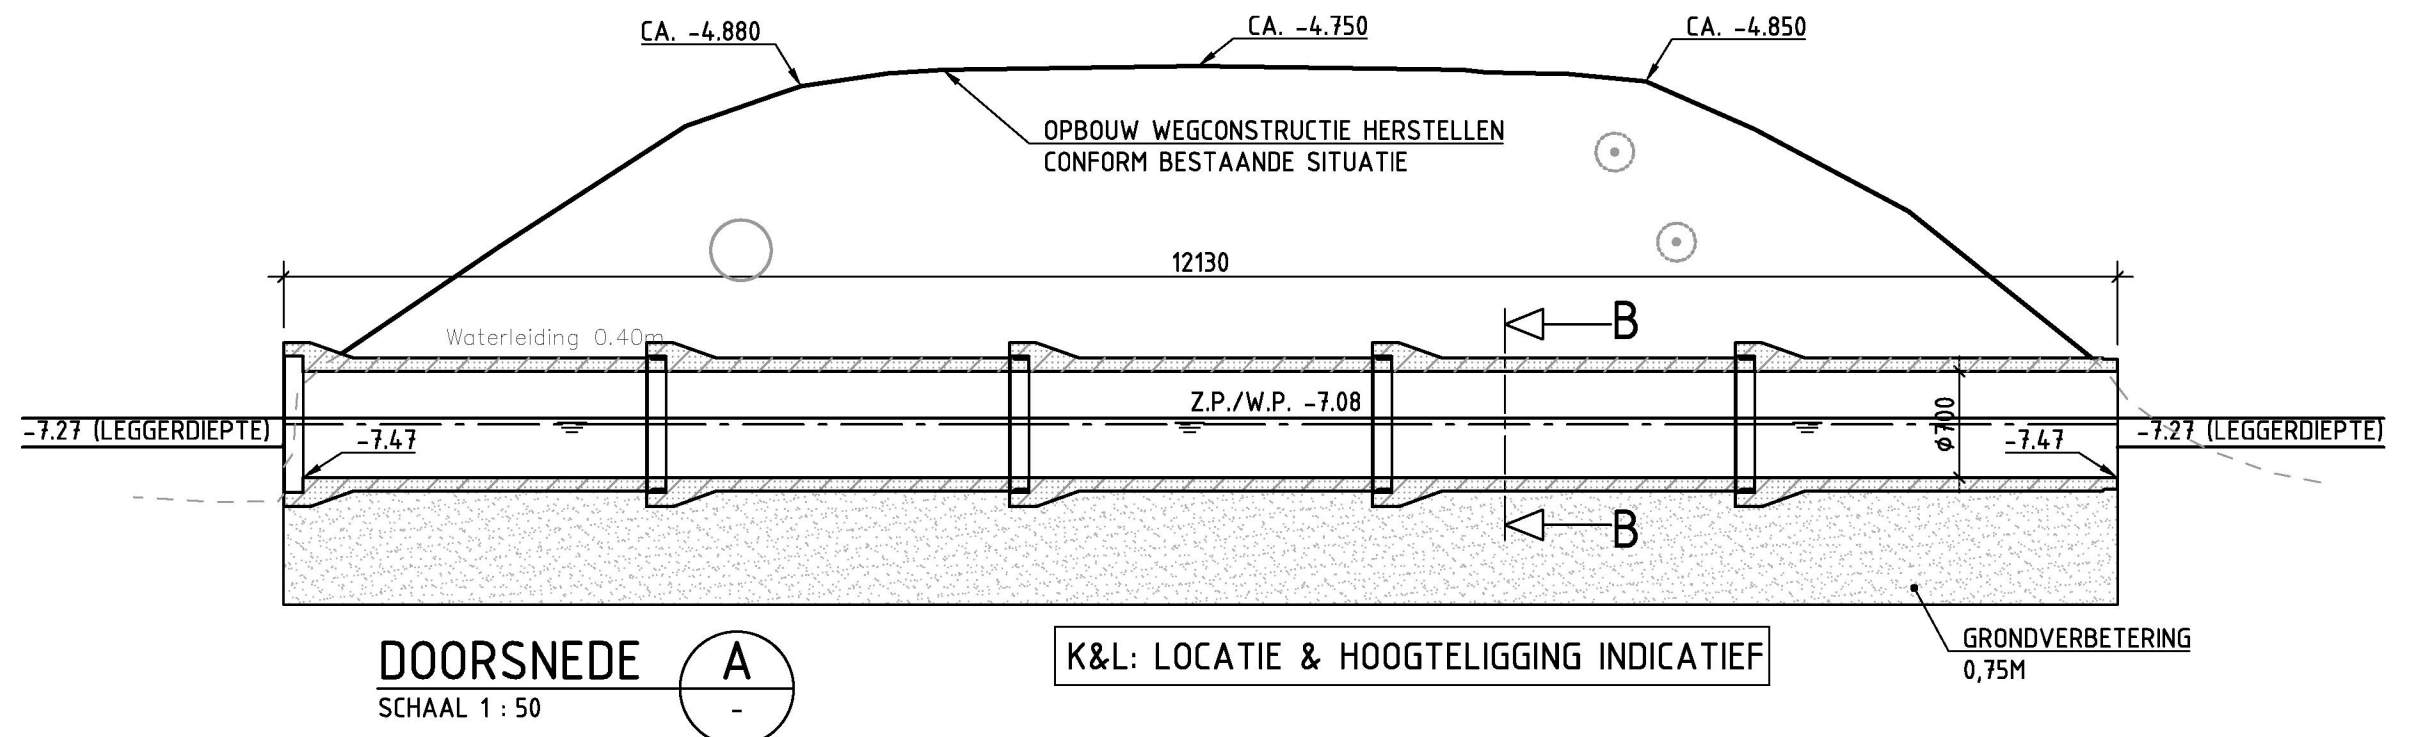

DOORSNEDE A
SCHAAL 1 : 50

LEGENDA

- ***** WERKGRENS
- BESTAAND GRONDPROFIEL (INDICATIEF)
- K-+ KADASTRALE GRENS
- INKP01B 2739 KADASTRALE GEGEVENS

TOELICHTING

HOOGTEMATEN IN METERS T.O.V. N.A.P., TENZIJ ANDERS VERMELD.
MAATVOERING IN MILLIMETERS, TENZIJ ANDERS VERMELD.
K&L: LIGGING INDICATIEF EN DIENEN IN HET WERK GECONTROLEERD TE WORDEN.

D0	DEFINITIEF	IKK	08-04-2014	
C3	B.O.B. HOOGTE, DETAIL BESCHOEIING EN LOKATIE DUIKER	IKK	18-03-2014	
C2	LOKATIE DUIKER & OMSCHRIJVING TEKENINGHOOFD	IKK	05-12-2013	
C1	B.O.B. MAAT	IKK	28-10-2013	
C0	CONCEPT	IKK	24-10-2013	
wijz.	omschrijving:	get.:	d.d.:	gez.:

VERVANGING DUIKERS WATERGEBIEDSPAN NIEUWKOOP DEFINITIEF ONTWERP ACHTTIENKAVELSWEG AANZICHTEN & DOORSNEDEN DUIKERS 10



Hoogheemraadschap van
Rijnland

tekenaar I.K. KOOL	controleur RW	controledatum 08-04-2014	constructeur -	controledatum -
plotdatum 08-04-2014	formaat A2	status DEFINITIEF	datum 10-10-2013	
schaal ZIE TEK.	tekening nummer 248373.04-C-2-03			3