



DUIKER 2.1:
093-033-00790


SITUATIE DUIKER OR-4.09-iw
SCHAAL 1 : 500

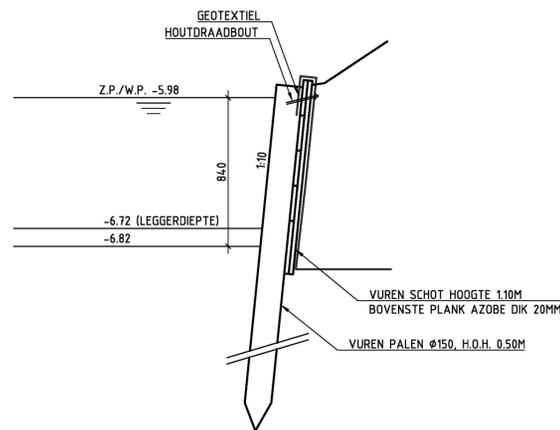


PRINCIPE HOUTEN BESCHOEIING
SCHAAL 1 : 20

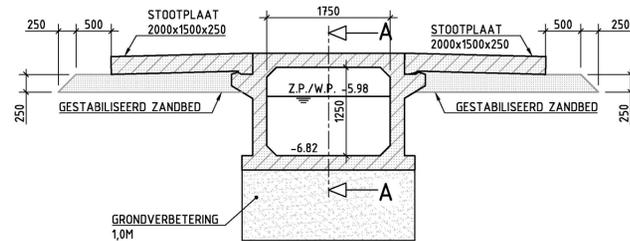


DOORSNEDE B
SCHAAL 1 : 50

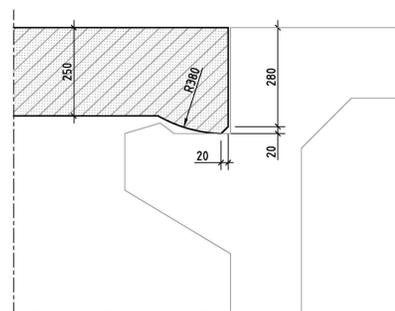


DETAIL STOOTPLAAT
SCHAAL 1 : 10

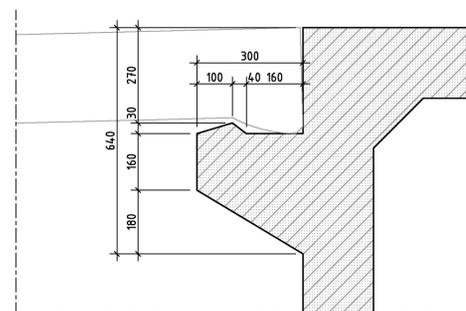


DETAIL OPLEGNOK
SCHAAL 1 : 10

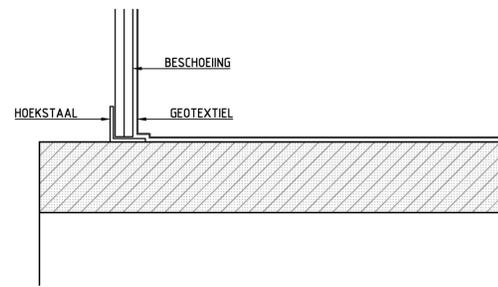

DETAIL AANSLUITING BESCHOEIING-DUIKER
SCHAAL 1 : 10

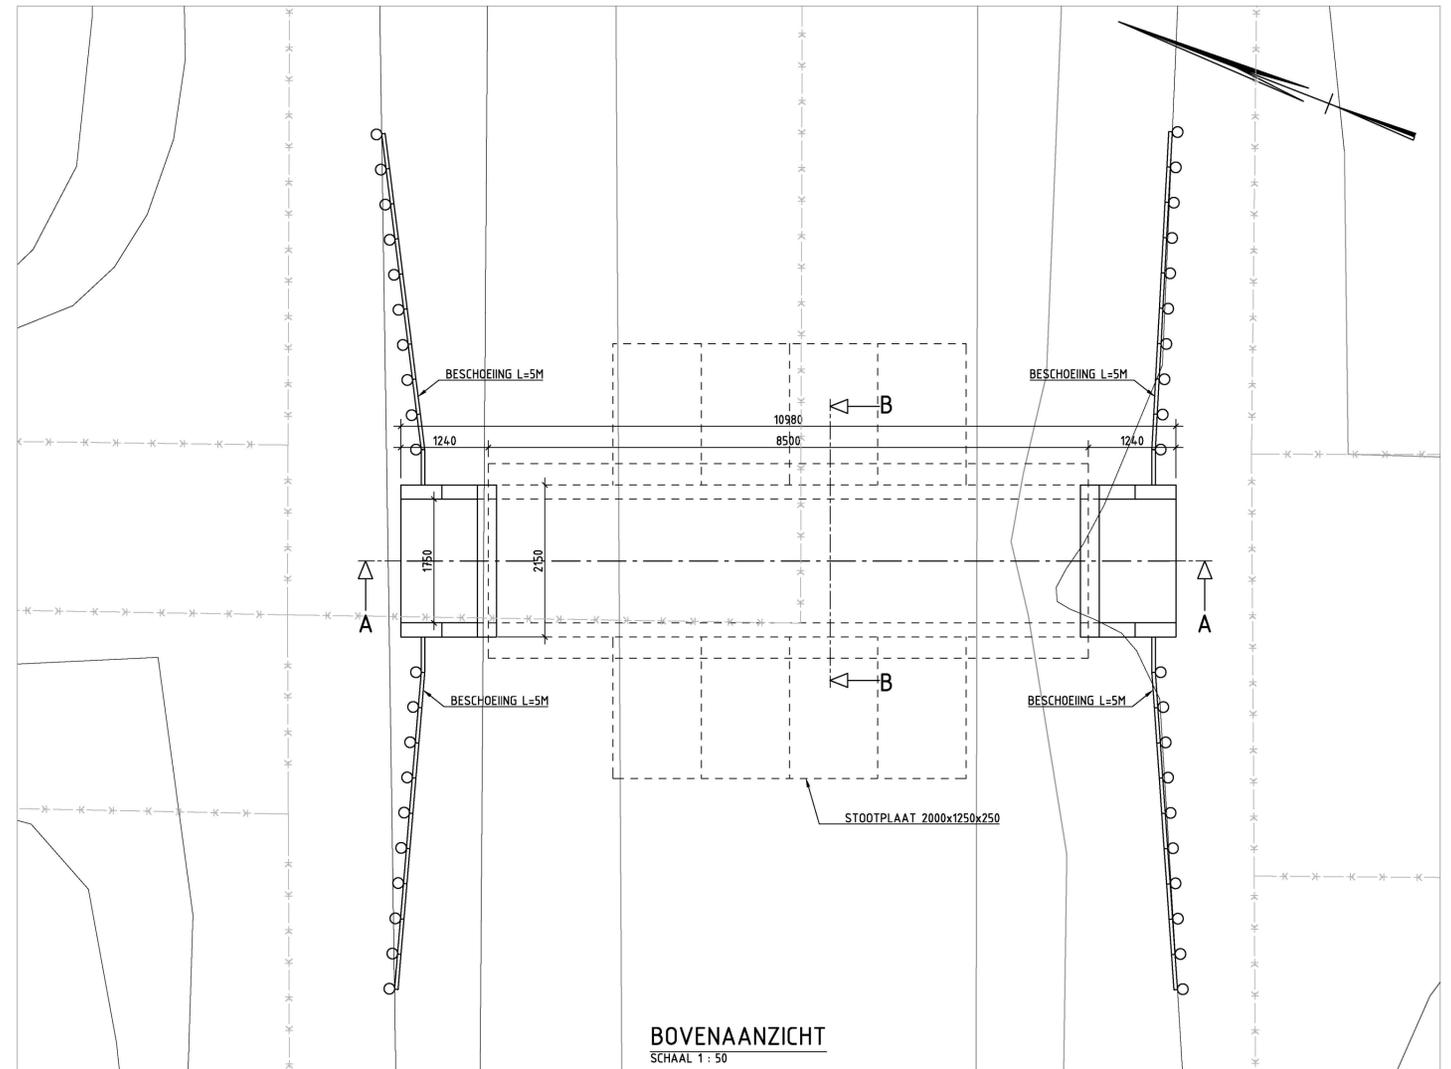

BOVENAANZICHT
SCHAAL 1 : 50

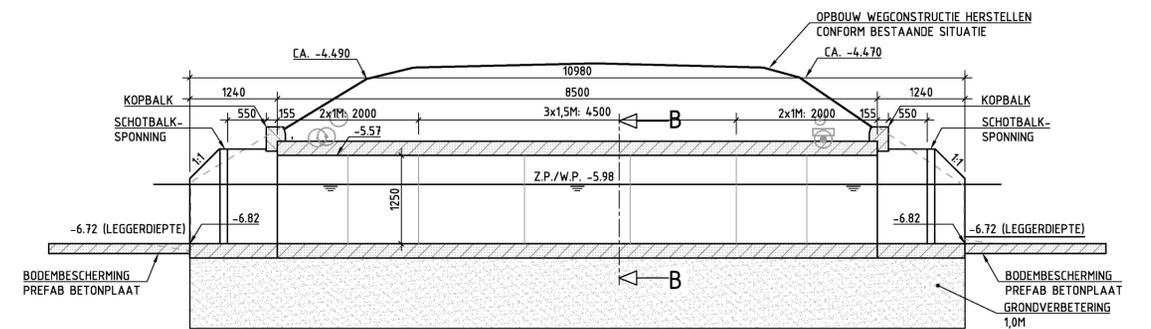

DOORSNEDE A
SCHAAL 1 : 50

K&L: LOCATIE & HOOGTELIKKING INDICATIEF

LEGENDA

- ***** WERKRENS
- - - - - BESTAAND GRONDPROFIEL (INDICATIEF)
- - - - - TE VERWIJDEREN KUNSTWERK
- - - - - KADASTRALE GRENS
- - - - - KADASTRALE GEGEVENS

TOELICHTING

HOOGTEMATEN IN METERS T.O.V. N.A.P., TENZIJ ANDERS VERMELD.
MAATVOERING IN MILLIMETERS, TENZIJ ANDERS VERMELD.
K&L: LIGGING INDICATIEF EN DIENEN IN HET WERK GECONTROLEERD TE WORDEN.

D0	DEFINITIEF	IKK	08-04-2014
C1	SCHOTBALKSPONNING & OMSCHRIJVING TEKENINGHOOFD	IKK	05-12-2013
C0	CONCEPT	IKK	24-10-2013
wjz.:	omschrijving:	get.:	d.d.:

VERVANGING DUIKERS WATERGEBIEDSPAN NIEUWKOOP
DEFINITIEF ONTWERP ZEVENHOVENSEWEG
SITUATIE, AANZICHT & DOORSNEDEN DUIKER OR-4.09-iw

behoort bij:		-	
tekenset	I.K. KOOL	controlleur	RW
postdatum	08-04-2014	controledatum	08-04-2014
schaal	ZIE TEK.	format	A1
status	DEFINITIEF	datum	10-10-2013
tekeningnummer	248373.04-C-2-02	bladzijde	2