


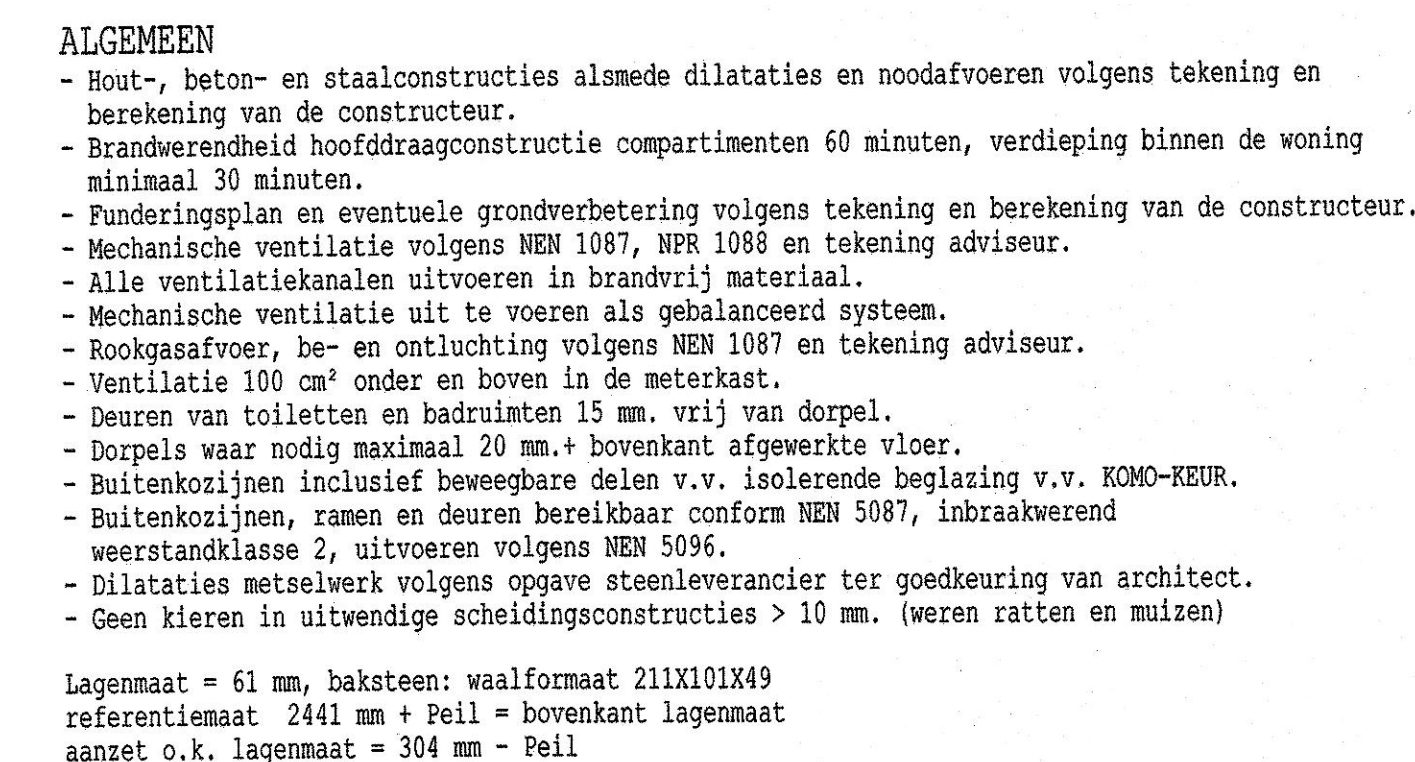

DISTRICT MIDDENLIMBURG
 RECHTSGESCHIED. RECHTEN TOEGANG
 Artikelen van het Godeling's van
 de Provincie van Midden-Limburg
 van 1811 tot 1814
 AANKOORD
 AANKOORDEN
 NIET AANKOORD TENZIJ
 AFGEWEZEN
 Datum: 3-4-19
 namens de Vredegerechtigde
 de voorzitter.

project	Senioren woningen Heythuysen Vlasstraat / Burgemeester Geurstlaan	projectarchitect	RK
		getekend	CK
opdrachtgever	Bouwbedrijf Zeetsen Kieënweg 20, 5991 EK Baarlo	formaat	A1
		schaal	1:100
status	Bestektekeningen	datum	19-11-2013
		code	B
onderwerp	Plattegronden Begane grond	bladno.	B01
		projectno.	2013009.00