


N.A.P. +2.00m
DWARSPROFIEL 601
DEELTRAJECT 6

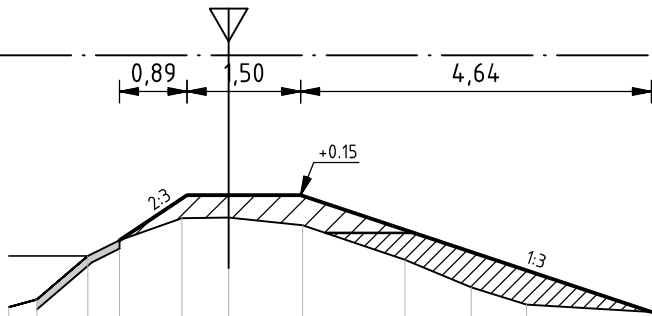


1 : 100 / 1 : 100

AFSTAND TOT NULPUNT IN METERS
BESTAANDE SITUATIE

0.00	0.37	1.05	1.47	2.29	2.91	3.89	5.24	6.12	6.85	10.20	17.49	24.02	31.69	37.43
-1.33	-1.23	-0.66	-0.45	-0.16	-0.15	-0.25	-0.71	-1.07	-1.30	-1.50	-1.62	-1.69	-1.72	-1.76

MAAIVELDHOOGTE IN METERS
BESTAANDE SITUATIE

N.A.P. +2.00m
DWARSPROFIEL 602 (=MDP)
DEELTRAJECT 6

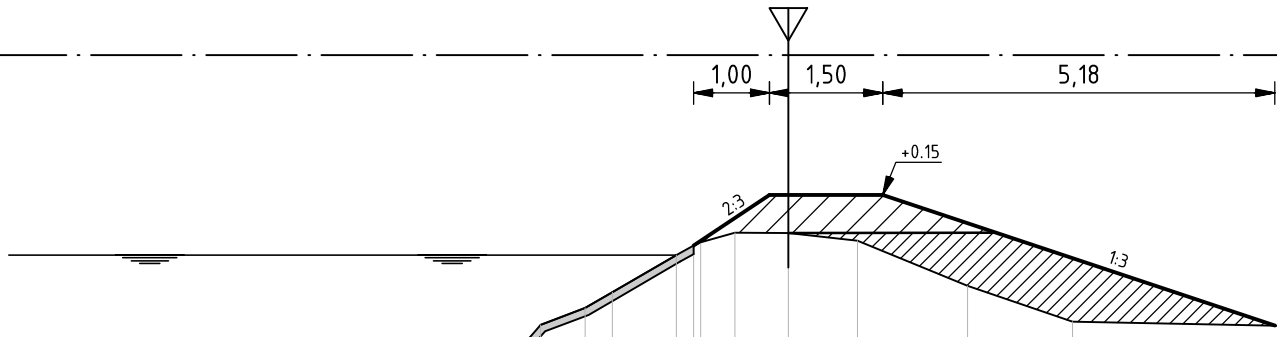


1 : 100 / 1 : 100

AFSTAND TOT NULPUNT IN METERS
BESTAANDE SITUATIE

0.00	0.00	1.71	1.71	3.08	3.08	4.83	4.83	6.09	6.09	6.78	7.04	7.63	7.99	8.83	9.06	9.15	9.60	10.31	11.23	12.68	14.07	18.33	24.12	29.92	35.27
-2.32	-3.07	-2.46	-2.93	-2.28	-3.31	-2.11	-2.88	-2.11	-2.30	-1.85	-1.57	-1.34	-1.14	-0.64	-0.52	-0.48	-0.35	-0.35	-0.45	-1.05	-1.52	-1.61	-1.68	-1.71	-1.80

MAAIVELDHOOGTE IN METERS
BESTAANDE SITUATIE

N.A.P. +2.00m
DWARSPROFIEL 603
DEELTRAJECT 6

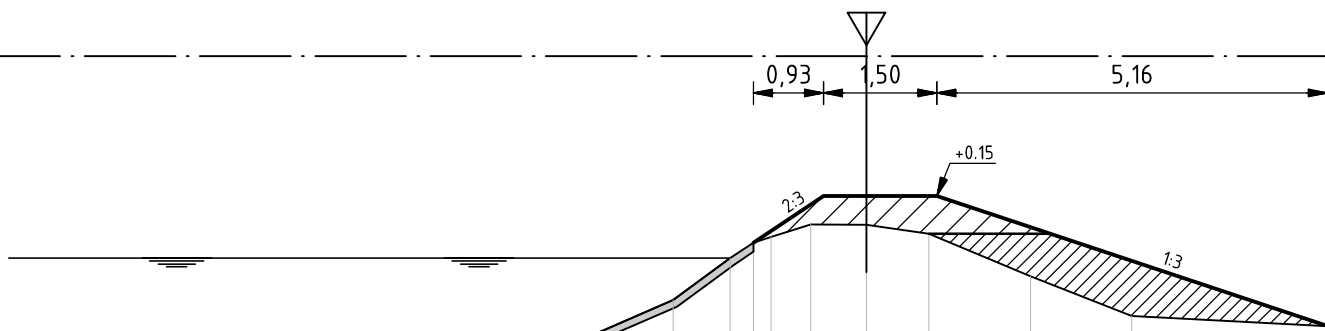

1 : 100 / 1 : 100

AFSTAND TOT NULPUNT IN METERS
BESTAANDE SITUATIE

0.00																							
															</								

MAAIVELDHOOGTE IN METERS
BESTAANDE SITUATIE

VERKLARING:

- HUIDIGE SITUATIE
- NIEUWE SITUATIE
- MINIMAAL BENODIGD GEOTECHNISCH ONTWERPPROFIEL
- GEVEL(LIJN)
- BOOM / BOMENRIJ (LOCATIE INDICATIEF)
- HAAG (LOCATIE INDICATIEF)
- HARTLIJN HUIDIGE KADE/WEG
- KERNZONE +1 METER (O.B.V. 1:2 EN/OF 1:3 TALUD)
- HUIDIGE BESCHOEING
- +0.15 HOOGTEPEIL IN METERS N.A.P.
- WATERLIJN
- AANBRENGEN KLEI EBC1
- AANBRENGEN KLEI EBC2
- LIGGING 'BETOMAT' (INDICATIEF)
HOOGTE BETOMATTENLIJN
GEMIDDELD -0.50m T.O.V. N.A.P.
- AANBRENGEN TEELAARDELAAG 10cm



D0	22-04-2014	DEFINITIEF	JvM
C1	08-04-2014	Diversen	I.B.
C0	26-02-2014	CONCEPT	I.B.
Nr	Datum	Wijziging	Tek

Opdrachtgever
Hoogheemraadschap van Rijnland

Projectomschrijving
Kadeverbetering Oostring
Zoeterwoude - Dorp
Deeltraject 6

Tekeningomschrijving
Ontwerp
Dwarsprofielen kadevak 6-1

Tekeningnummer
265453-DP-2-6001

Tekenaar
I. Brouwer
Projectleider
C. van de Noort
Schaal
1:100
Formaat
A2
Bladin bladen
2 IN 5

Status
DEFINITIEF
Wijz. nr.
D0

