

Verkeersbesluit Luikse Markten, Willy's evenementen, Fresh Events 2014

Beschikking van burgemeester en wethouders van Brielle inzake het nemen van een verkeersbesluit, als bedoeld in de Wegenverkeerswet 1994.

Betreft:

Het instellen van verkeersmaatregelen voor de:

1. snuffelmarkten van Willy's evenementen op het Evenemententerrein, het tweede deel, aan de Thoelaverweg in Brielle van 10.00 uur tot 16.00 uur op:
 - a. 31 mei 2014;
 - b. 5 juli 2014;
 - c. 2 augustus 2014;
 - d. 6 september 2014.

2. Luikse Markten van Roest Events op het Evenemententerrein aan de Thoelaverweg in Brielle van 10:00 uur tot 17:00 uur op:
 - a. 21 juni 2014;
 - b. 19 juli 2014;
 - c. 28 augustus 2014.

3. volgende markten van Fresh Events in het kernwinkelgebied in Brielle
 - a. Bevrijdingsmarkt zo 4 mei Turfkade 12.00- 17.00
 - b. Zomermarkt woe 23 juli Nobelstraat/ Markt/ Voorstraat 10.00- 17.00
 - c. Boekenmarkt woe 30 juli autovrije gedeelte* 10.00- 17.00
 - d. Zomermarkt woe 6 aug gehele gebied* 10.00- 17.00
 - e. Antiekmarkt woe 13 aug autovrije gedeelte* 10.00- 17.00
 - f. Zomermarkt woe 20 aug Nobelstraat/ Markt/ Voorstraat 10.00- 17.00
 - g. Zondagmarkt zo 5 okt autovrije gedeelte* 12.00- 17.00
 - h. Winterfair zo 14 dec Nobelstraat/ Markt Voorstraat 12.00- 17.00

Ten behoeve van het waarborgen van de veiligheid op de weg is het wenselijk om verkeersmaatregelen te treffen.

Overwegende dat:

- voor de bovengenoemde evenementen aanvragen zijn ingekomen waaruit blijkt dat verkeersmaatregelen nodig zijn om de evenementen door te kunnen laten gaan;
- de politie en brandweer reeds positief geadviseerd hebben;
- de veiligheid op de weg gewaarborgd wordt door het treffen van dit besluit;

gelet op de vorenstaande overwegingen zijn wij van oordeel, dat de in het dictum te noemen verkeersmaatregelen behoren te worden genomen;

BESLUIT:

Burgemeester en wethouders van Brielle;

gelet op de artikelen 2, lid 1 sub a en b en 18, lid 1, sub d van de Wegenverkeerswet 1994 en de artikelen 12, 21 e.v. van het Besluit administratieve bepalingen inzake het wegverkeer;

b e s l u i t e n:

om, conform de bijgevoegde situatietekeningen:

1. voor de Snuffelmarkten van Willy's evenementen op de volgende zaterdagen;

op 31 mei, 5 juli, 2 augustus, 6 september 2014 van 06.00 uur tot 19.00 uur op het Evenemententerrein aan de Thoelaverweg:

- a. een parkeerverbod in te stellen, middels bord E1, voor de parkeerplaatsen op het parkeerterrein achter de Jumbo Supermarkt, conform de bijgevoegde tekening;
- b. een afsluiting in te stellen middels hekken met bijbehorend geslotenverklaringsbord C1;

2. voor de Luikse Markten georganiseerd door Roest Events op de volgende zaterdagen;

op 21 juni, 19 juli, 28 augustus 2014 van 06:00 uur tot 19:00 uur op het Evenemententerrein aan de Thoelaverweg (2e parkeerplaats):

- a. een parkeerverbod in te stellen, middels bord E1, voor de parkeerplaatsen op het parkeerterrein achter de Jumbo Supermarkt, conform de bijgevoegde tekening;
- b. een afsluiting in te stellen middels hekken met bijbehorend geslotenverklaringsbord C1;

3. voor de markten georganiseerd door Fresh Events op de volgende dagen;

in het winkelgebied vanaf 06.00 uur tot 19.00 uur, op:

zo 4 mei	Turfkade
woe 23 juli	Nobelstraat/ Markt/ Voorstraat
woe 30 juli	Nobelstraat/ Voorstraat autovrije gedeelte
woe 6 aug	Nobelstraat, Markt, Voorstraat tot Noordeinde, Turfkade
woe 13 aug	Nobelstraat/ Voorstraat autovrije gedeelte
woe 20 aug	Nobelstraat/ Markt/ Voorstraat
zo 5 okt	Nobelstraat/ Voorstraat autovrije gedeelte
zo 14 dec	Nobelstraat/ Markt/ Voorstraat

in de Nobelstraat:

- een inrijverbod instellen (bord C1);

in de Voorstraat:

- een inrijverbod instellen (bord C1);
- een parkeerverbod instellen (bord E1) vanaf nr. 70 t/m 180 aan beide zijden tot het Noordeinde;

op de Turfkade:


- een inrijverbod instellen (bord C1);
- een parkeerverbod instellen (bord E1);

De organisatoren van de markten dienen de weg zelf tijdelijk af te sluiten middels het plaatsen van dranghekken en verkeersborden. De gemeente stelt de bebording en de dranghekken ter beschikking.

4. de wegsleepregeling van toepassing te laten zijn;
5. om deze verkeersmaatregelen te publiceren in de rubriek Brielle Info van het Briels Nieuwsland en in de Staatscourant;
6. een afschrift van dit besluit te zenden aan:
 - sector grondgebied, afdeling Beheer Openbare Ruimte;
 - de VRR Brandweer;
 - de politie.

Brielle, 16 april 2014

Burgemeester en wethouders van gemeente Brielle,
namens dezen,
de chef van het bureau bestuursondersteuning en -advisering,



Mw. S. G. Meijer

afgekondigd: 18 april 2014

Belanghebbenden worden erop gewezen, dat binnen zes weken na de dag van bekendmaking van dit besluit een bezwaarschrift kan worden ingediend bij het college van burgemeester en wethouders van Brielle, Postbus 101, 3230 AC Brielle. Het maken van bezwaar schorst de werking van het besluit niet.

EVENEMENTENTERREIN THOE LAVERWEG


THOE LAVERWEG

Vest





Koaf singel

N 218

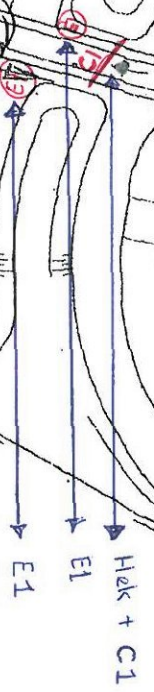- 1: Marktbramen
- 2: Bakw/Verkoopwagens
- 3: Kinderattractie
- 4: toiletten



LEGENDA

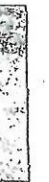



-  gebakken straatstenen KK HAWA Bretagne (rood) (1090 m²)
-  gebakken straatstenen KK HAWA Dordogne (mangaan) (1212,5 m²)
-  dubbelvormaatstenen geocolor wit 210x210 mm MBI, KTGMS84BS (186 m²)
-  aantbrengen diverse hegen (door derden)

GEMEENTE		Paviljoen	
Gemeente Brielle	Adm.nr.		
Sector Grondgebied	Datum: 03-2009	Schaal: 1:500	
Project: Parkterrein		Gew.	
Ontworpen:			
Nieuwe situatie			


▲ bak - en braad - brandblusser verplicht

WILLY'S EVENEMENTEN
 VAN PUGH ALLEE 106
 3187DA RHOON
 TEL. 06-53752741

LEGENDA

-  gebakken straatstenen KK HAWA Bretagne (rood) (1090 m²)
-  gebakken straatstenen KK HAWA Dordogne (margaan) (1212.5 m²)
-  dubbelvormaatstenen geocolor wit 210x210 mm MBI, KTGM584BS (186 m²)
-  aanbrengen diverse hagen (door derden)

GEMEENTE	Gemeente Brielle	Activiteit	
	Sector Grondgebied	Bejaart	12-2008
Project		Opmaat	1:500
Particierenreln		Onderdeel	
Nieuwe situatie			Gew.

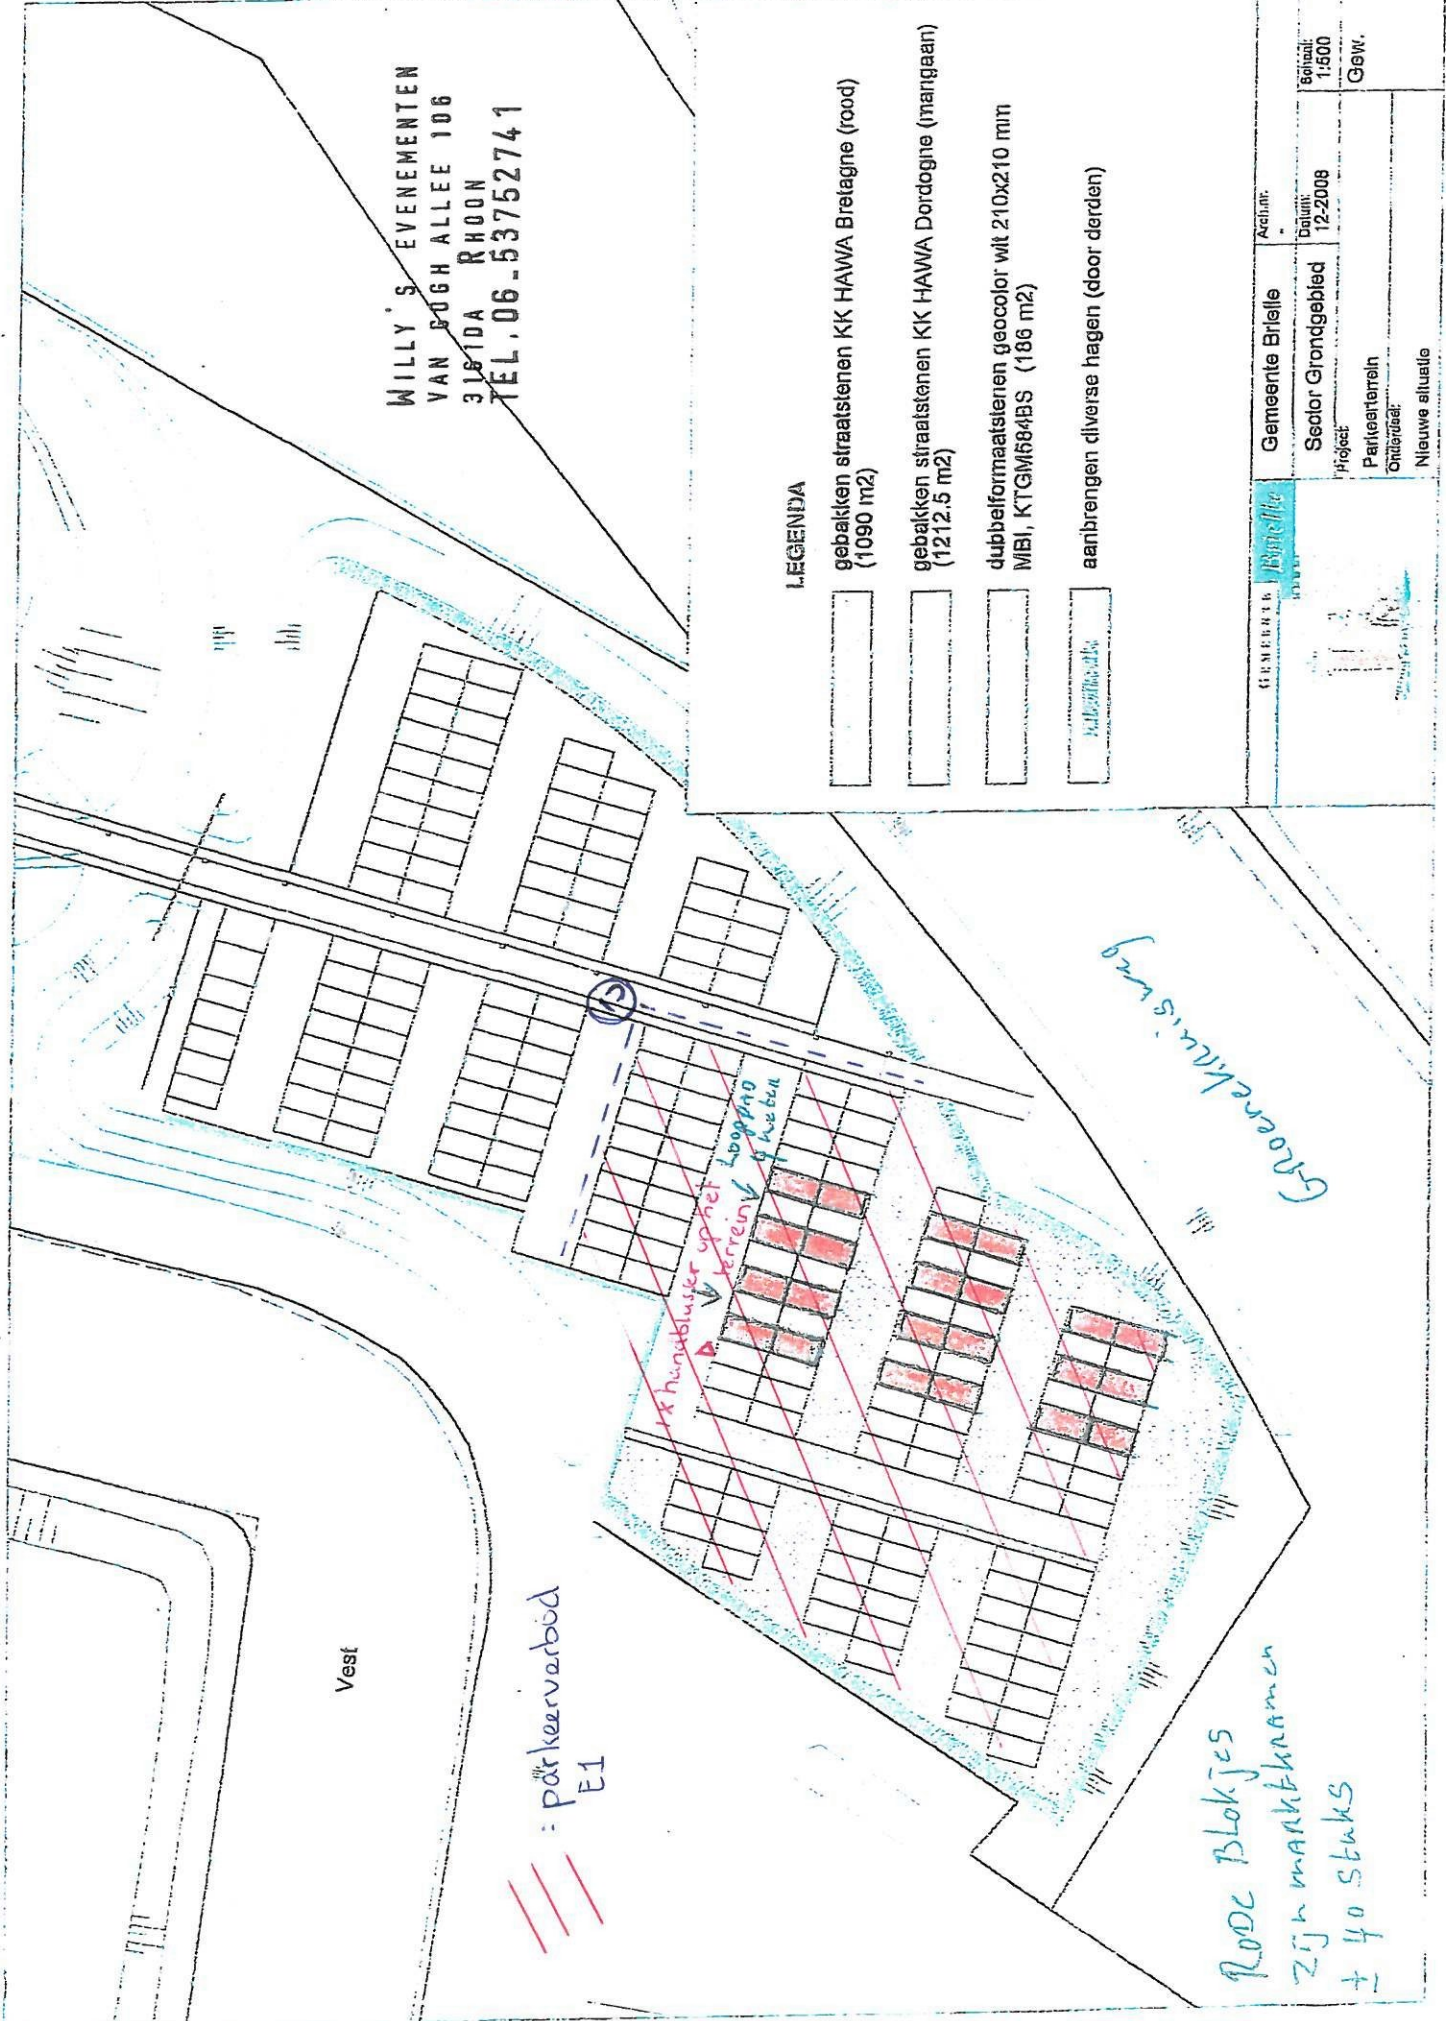

Vest

parkervarbood
E1

Rode Blokjes
zijn marktkramen
+ 40 stuks

Groenekluisweg

Bebording binnenstad

Brielle

A B C D E F G H I J K L M N O P Q R

1
2
3
4
5
6
7
8
9
10
11
12
13
14
15
16
17
18
19
20
21

