


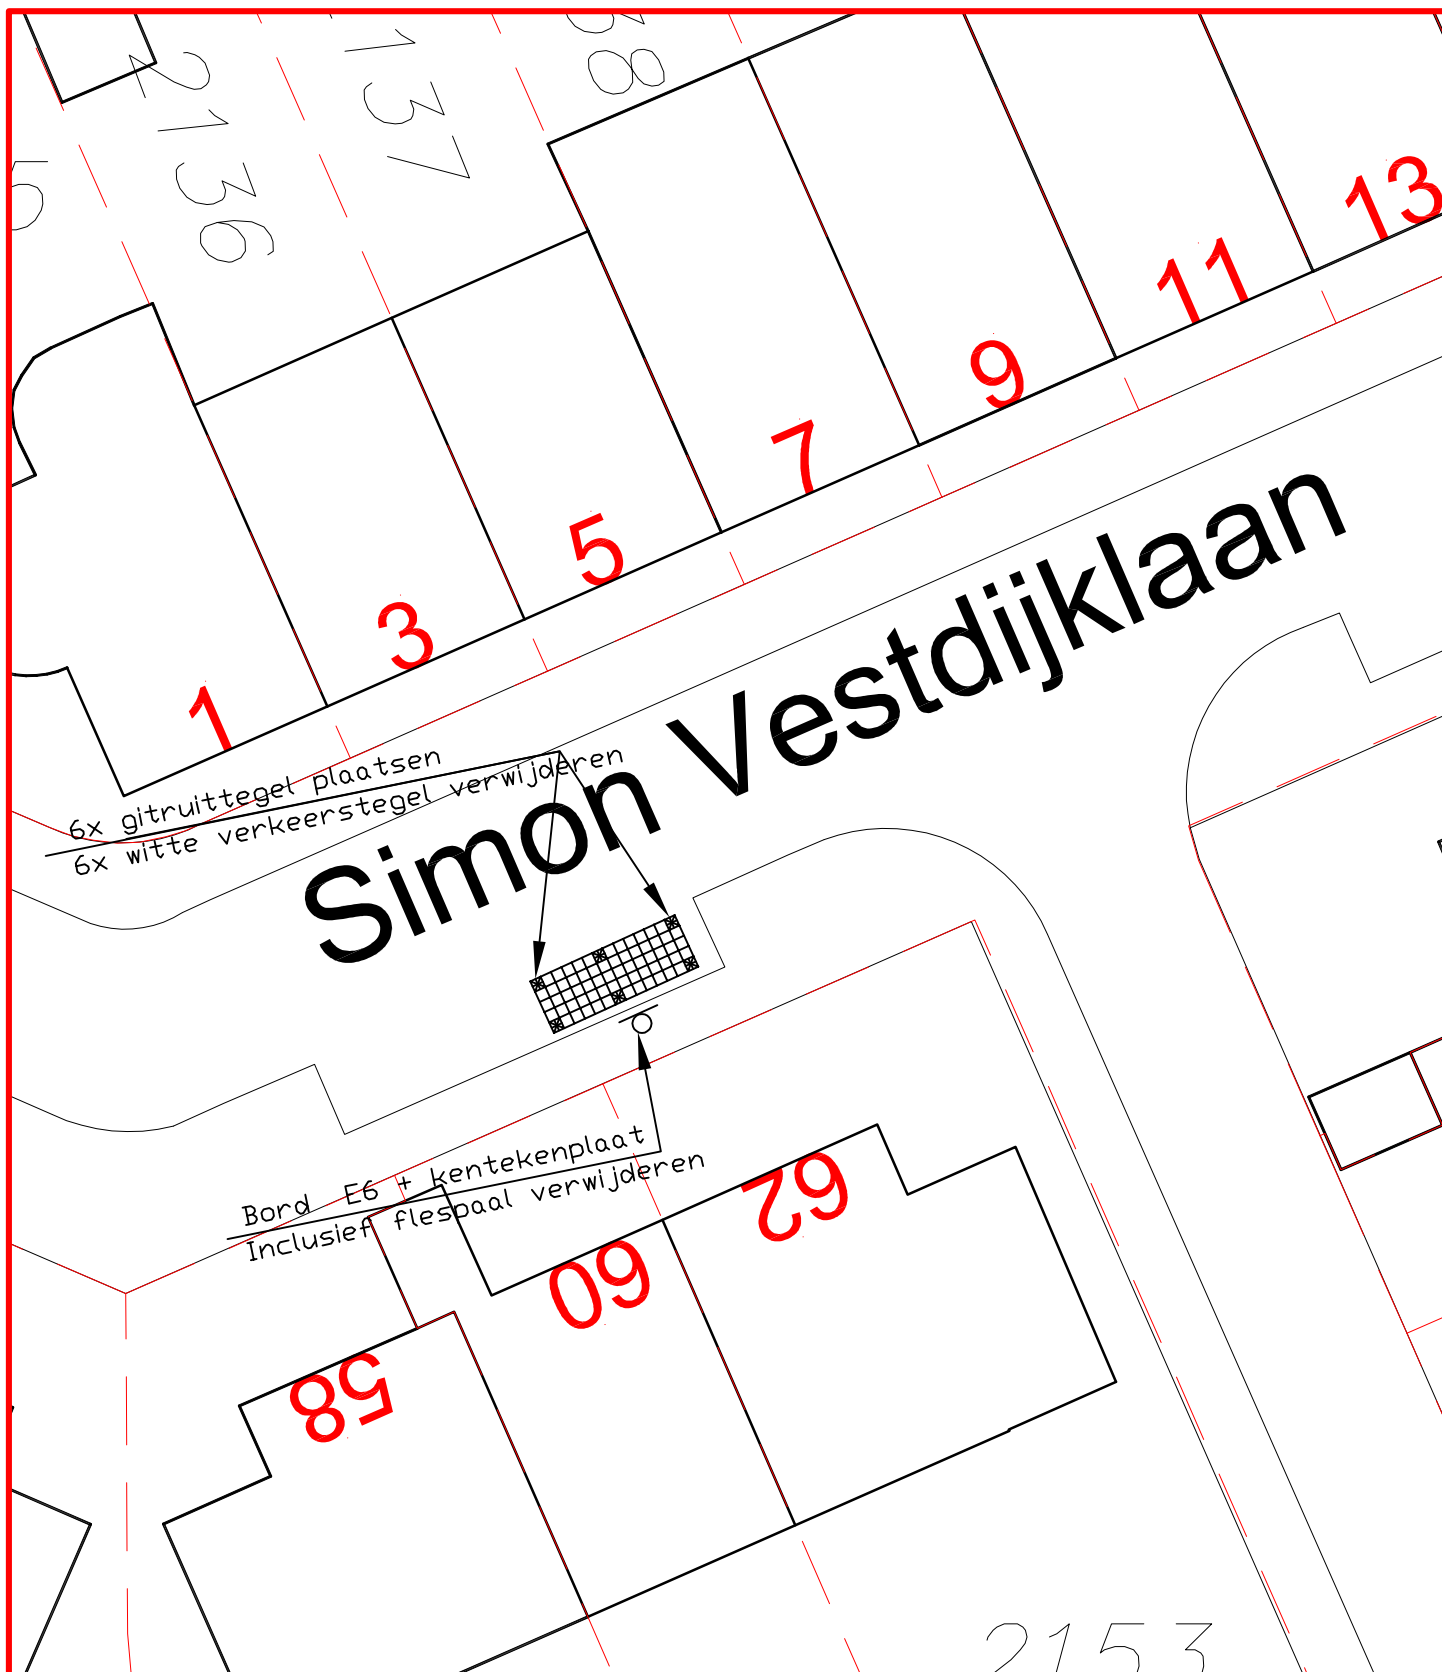

Project: Gehandicaptenparkeerplaats intrekken

Onderdeel : Simon Vestdijklaan 5

Getekend:	ing. A.M. de Jong	Datum:	8-5-2012	Wijziging:	Datum:
Gezien:		Schaal:	200	intrekken GPP	24-12-2013
Formaat:	A4	Blad:	1		
gemeente Oegstgeest  Sector GGZ Afdeling VROM				Besteks nummer:	
				Status:	
				Tekeningnummer: A - 941	

Rhijneesterstraatweg 13
2342 AN Oegstgeest
Postbus 1270
2340 BG Oegstgeest
tel. 071-5191 793
fax. 071-5191 794