


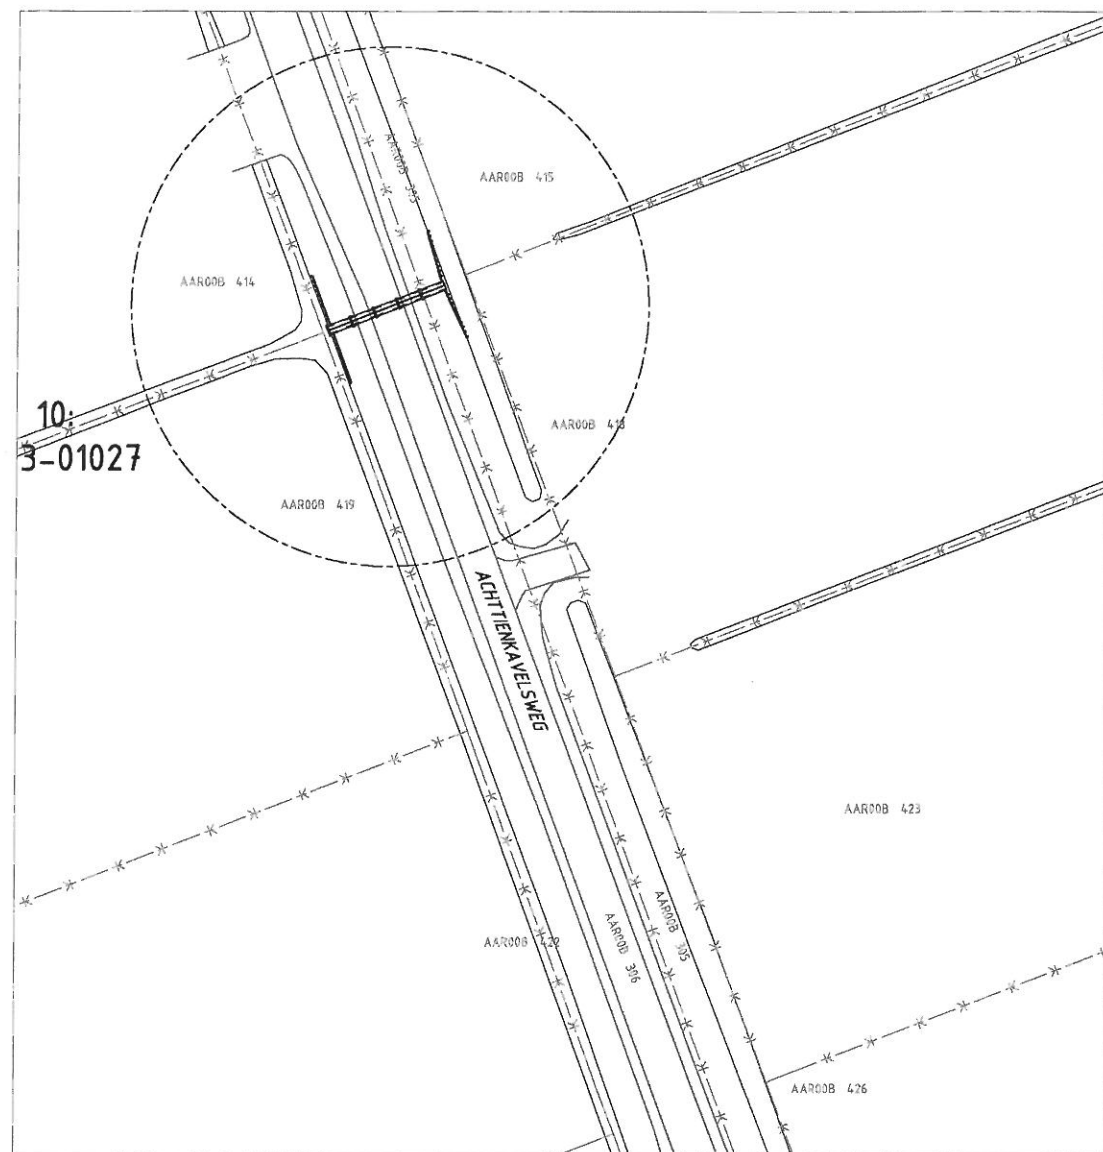


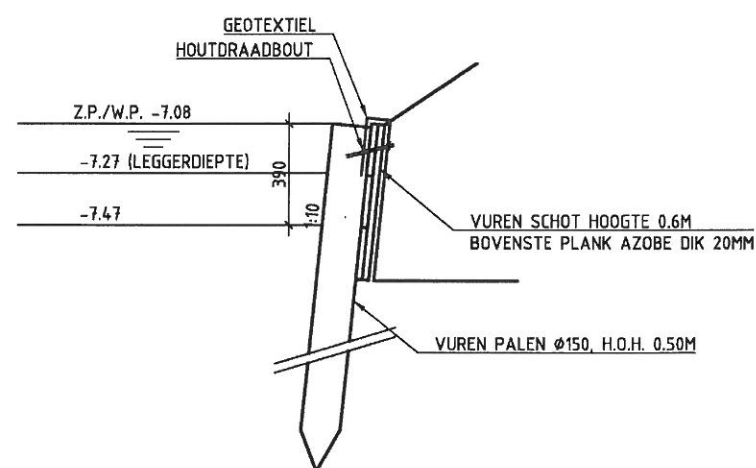

SITUATIE DUIKER 10
SCHAAL 1 : 500

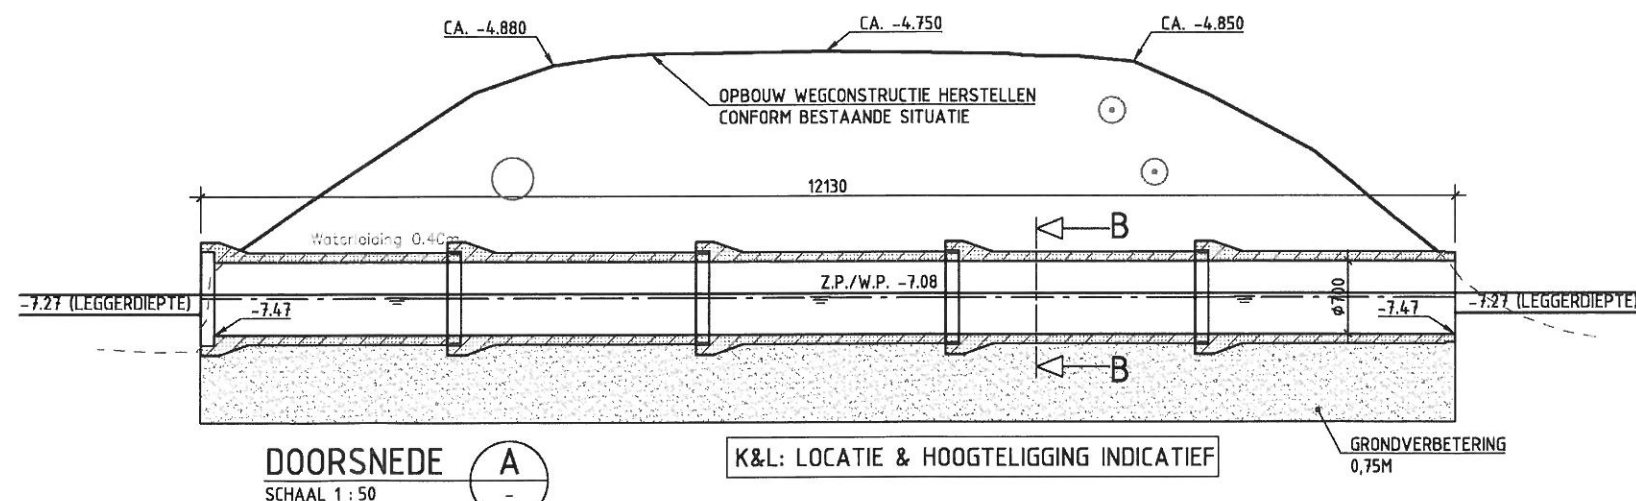

PRINCIPE HOUTEN BESCHOEIING
SCHAAL 1 : 20

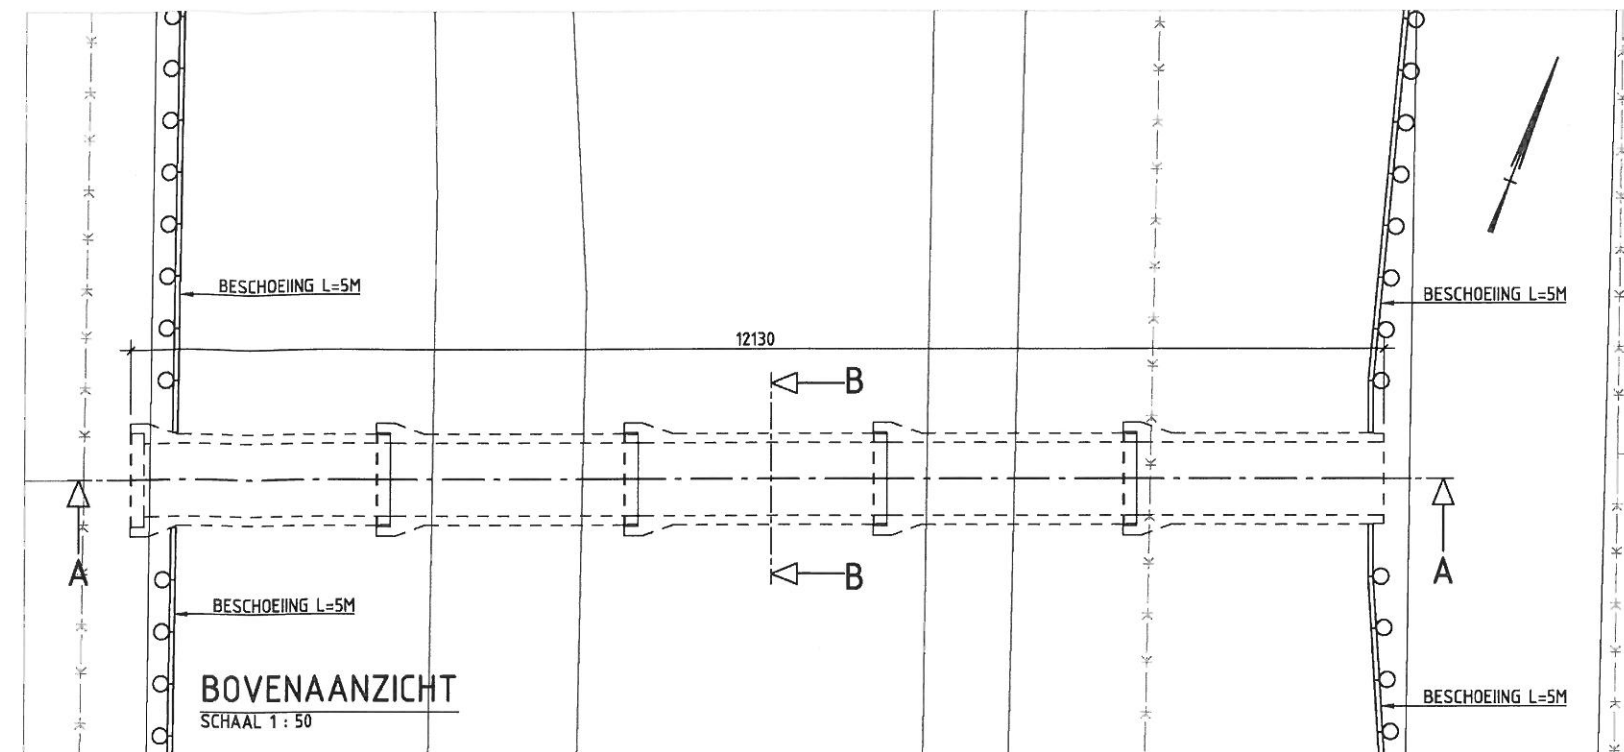

DOORSNEDE A
SCHAAL 1 : 50

K&L: LOCATIE & HOOGTELIKKING INDICATIEF

LEGENDA

- ***** WERKGRENS
- BESTAAND GRONDPROFIEL (INDICATIEF)
- KADAESTRALE GRENS
- KADAESTRALE GEGEVENS

TOELICHTING

HOOGTEMATEN IN METERS T.O.V. N.A.P., TENZIJ ANDERS VERMELD.
MAATVOERING IN MILLIMETERS, TENZIJ ANDERS VERMELD.
K&L: LIGGING INDICATIEF EN DIENEN IN HET WERK GECONTROLEERD TE WORDEN.

D0	DEFINITIEF	IKK	08-04-2014	
C3	B.O.B. HOOGTE, DETAIL BESCHOEIING EN LOKATIE DUIKER	IKK	18-03-2014	
C2	LOKATIE DUIKER & OMSCHRIJVING TEKENINGHOOFD	IKK	05-12-2013	
C1	B.O.B. MAAT	IKK	28-10-2013	
C0	CONCEPT	IKK	24-10-2013	
wijz.	omschrijving:	gef.	d.d.	gez.

VERVANGING DUIKERS WATERGEBIEDSPAN NIEUWKOOP
DEFINITIEF ONTWERP ACHTTIENKAVELSWEG
AANZICHTEN & DOORSNEDEN DUIKERS 10



Hoogheemraadschap van

Rijnland

behoort bij:	-
tekenaar	I.K. KOOL
controleur	RW
controle datum	08-04-2014
constructeur	-
controle datum	-
plot datum	08-04-2014
formaat	A2
status	DEFINITIEF
datum	10-10-2013
schaal	248373.04-C-2-03
tekening nummer	3