



DUIKER 2.1:  
093-033-00790


SITUATIE DUIKER OR-4.09-iw  
SCHAAL 1 : 500

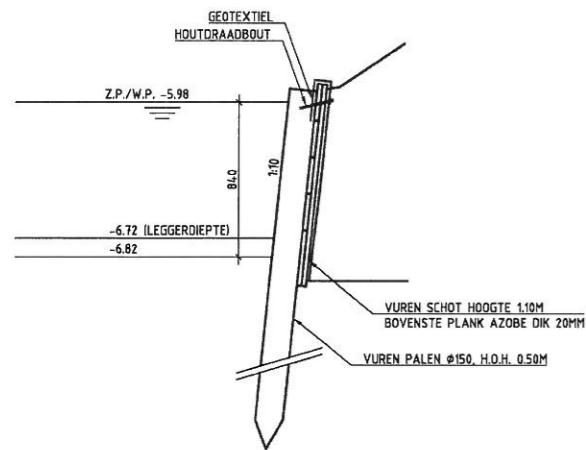


PRINCIPE HOUTEN BESCHOEIING  
SCHAAL 1 : 20

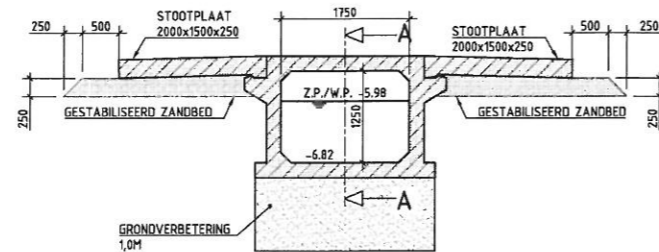


DOORSNEDE B  
SCHAAL 1 : 50

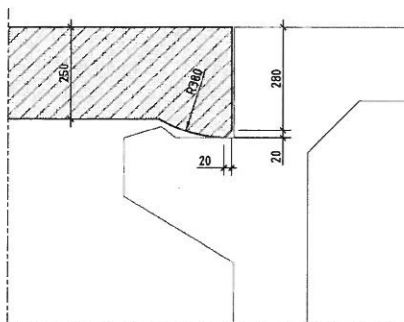


DETAIL STOOTPLAAT  
SCHAAL 1 : 10

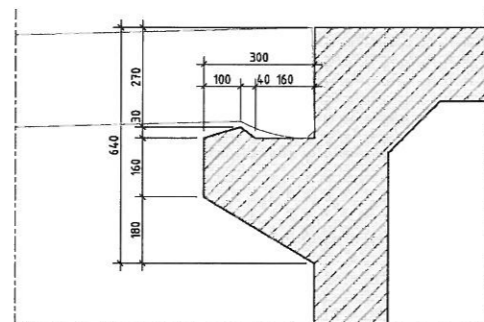


DETAIL OPLEGNOK  
SCHAAL 1 : 10

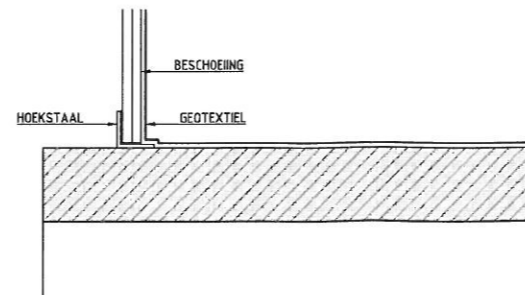

DETAIL AANSLUITING BESCHOEIING-DUIKER  
SCHAAL 1 : 10

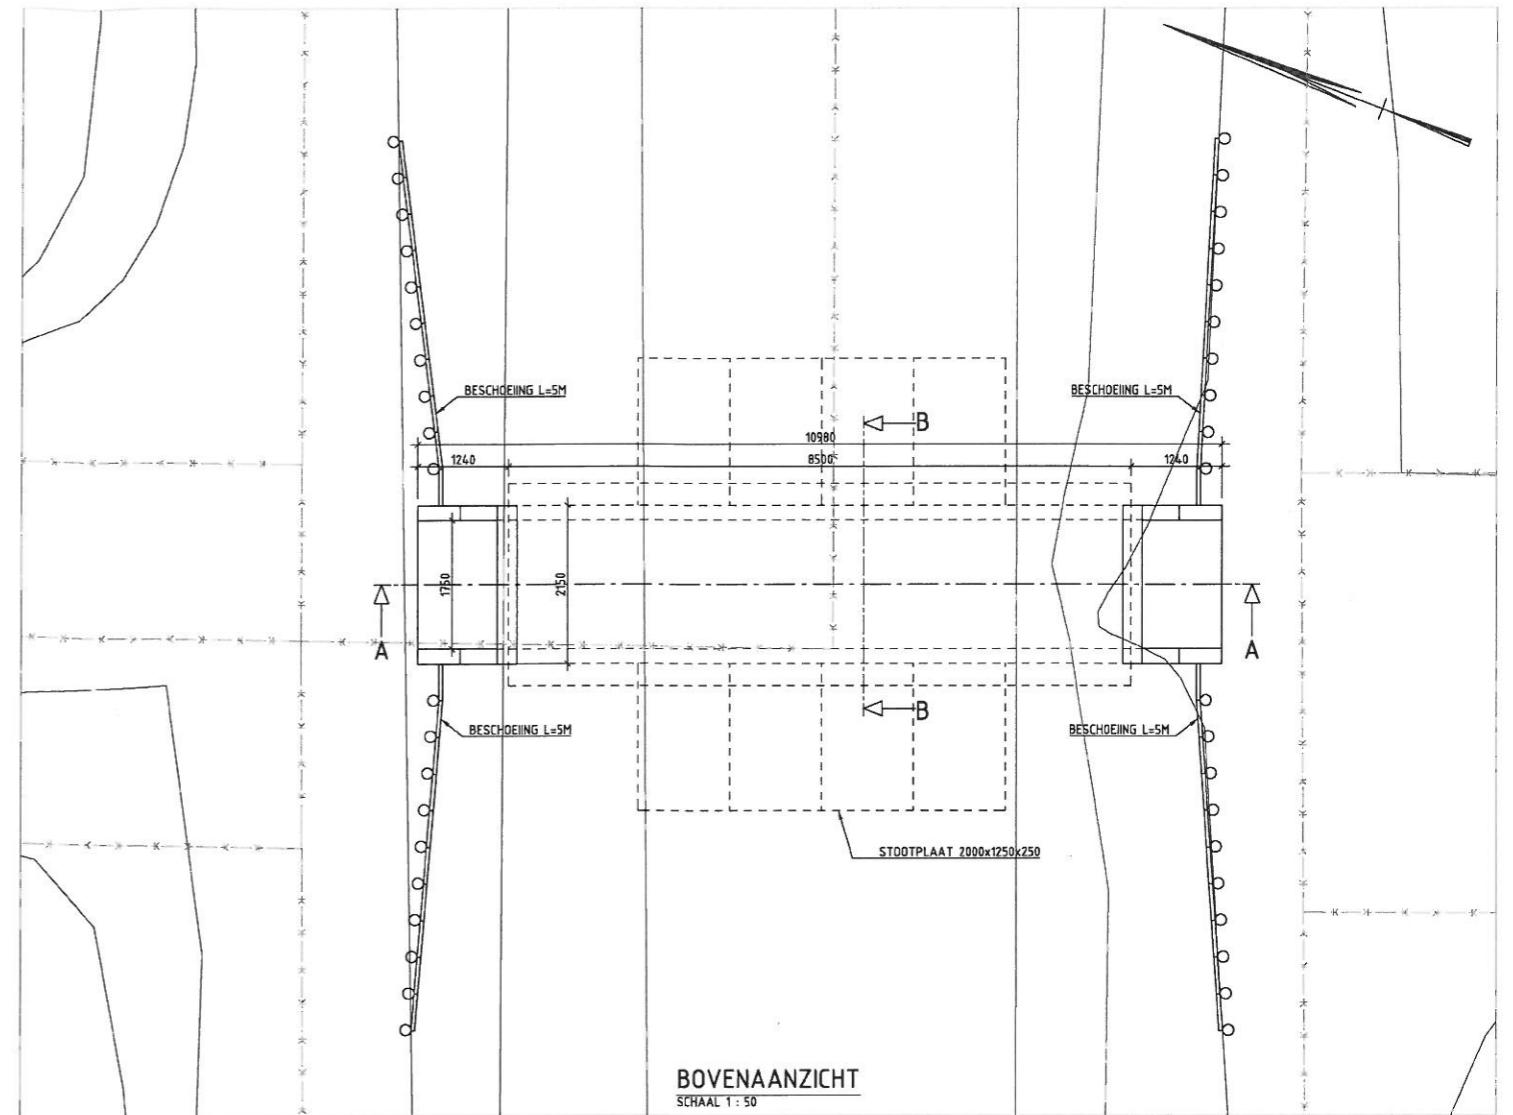

BOVENAANZICHT  
SCHAAL 1 : 50

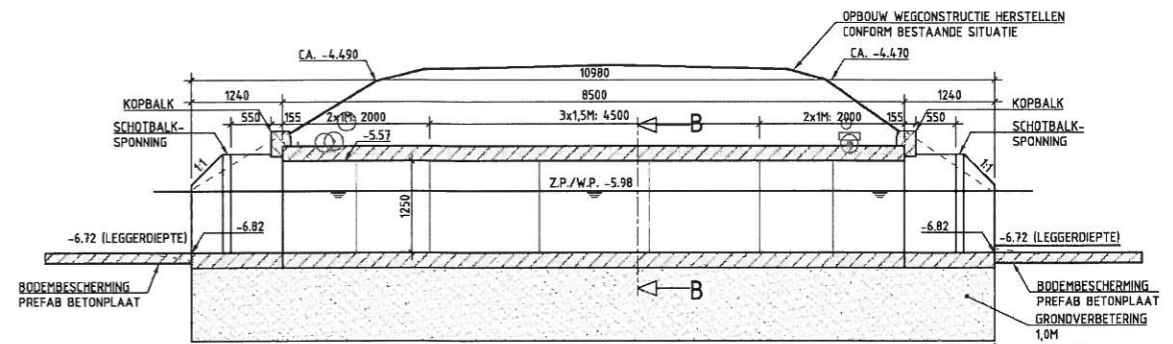

DOORSNEDE A  
SCHAAL 1 : 50

K&L: LOCATIE & HOOGTELIKKING INDICATIEF

LEGENDA

- \*\*\*\*\* WERKGRENS
- - - - - BESTAAND GRONDPROFIEL (INDICATIEF)
- - - - - TE VERWIJDEREN KUNSTWERK
- - - - - KADASTRALE GRENZEN
- - - - - KADASTRALE GEVEGENS

TOELICHTING

HOOGTEMATEN IN METERS T.O.V. N.A.P., TENZIJ ANDERS VERMELD.  
MAATVOERING IN MILLIMETERS, TENZIJ ANDERS VERMELD.  
K&L: LIGGING INDICATIEF EN DIENEN IN HET WERK GECONTROLEERD TE WORDEN.

D0	DEFINITIEF	IKK	08-04-2014	
C1	SCHOTBALKSPONNING & OMSCHRIJVING TEKENINGHOOFD	IKK	05-12-2013	
C0	CONCEPT	IKK	24-10-2013	
wjz.:	omschrijving:	get.:	d.d.:	gez.:

VERVANGING DUIKERS WATERGEBIEDSPLAN NIEUWKOOP  
DEFINITIEF ONTWERP ZEVENHOVENSEWEG  
SITUATIE, AANZICHT & DOORSNEDEN DUIKER OR-4.09-iw

Hoogheemraadschap van Rijnland		behoort bij: -	
tekenaar I.K. KOOL	controleur RW 08-04-2014	ontwerper -	controleur -
getekend 08-04-2014	verval A1	staaf DEFINITIEF	datum 10-10-2013
schakel ZIE TEK.	tekening 248373.04-C-2-02	bladzijde 2	