


Peel en Maas, kern Baarlo, glastuinbouwgebied Tangbroek,

Verkeersbesluit: instelling vrachtwagenverboden

Dossiernummer1984/2014/438019

Tekening nummer1984/2014/453968

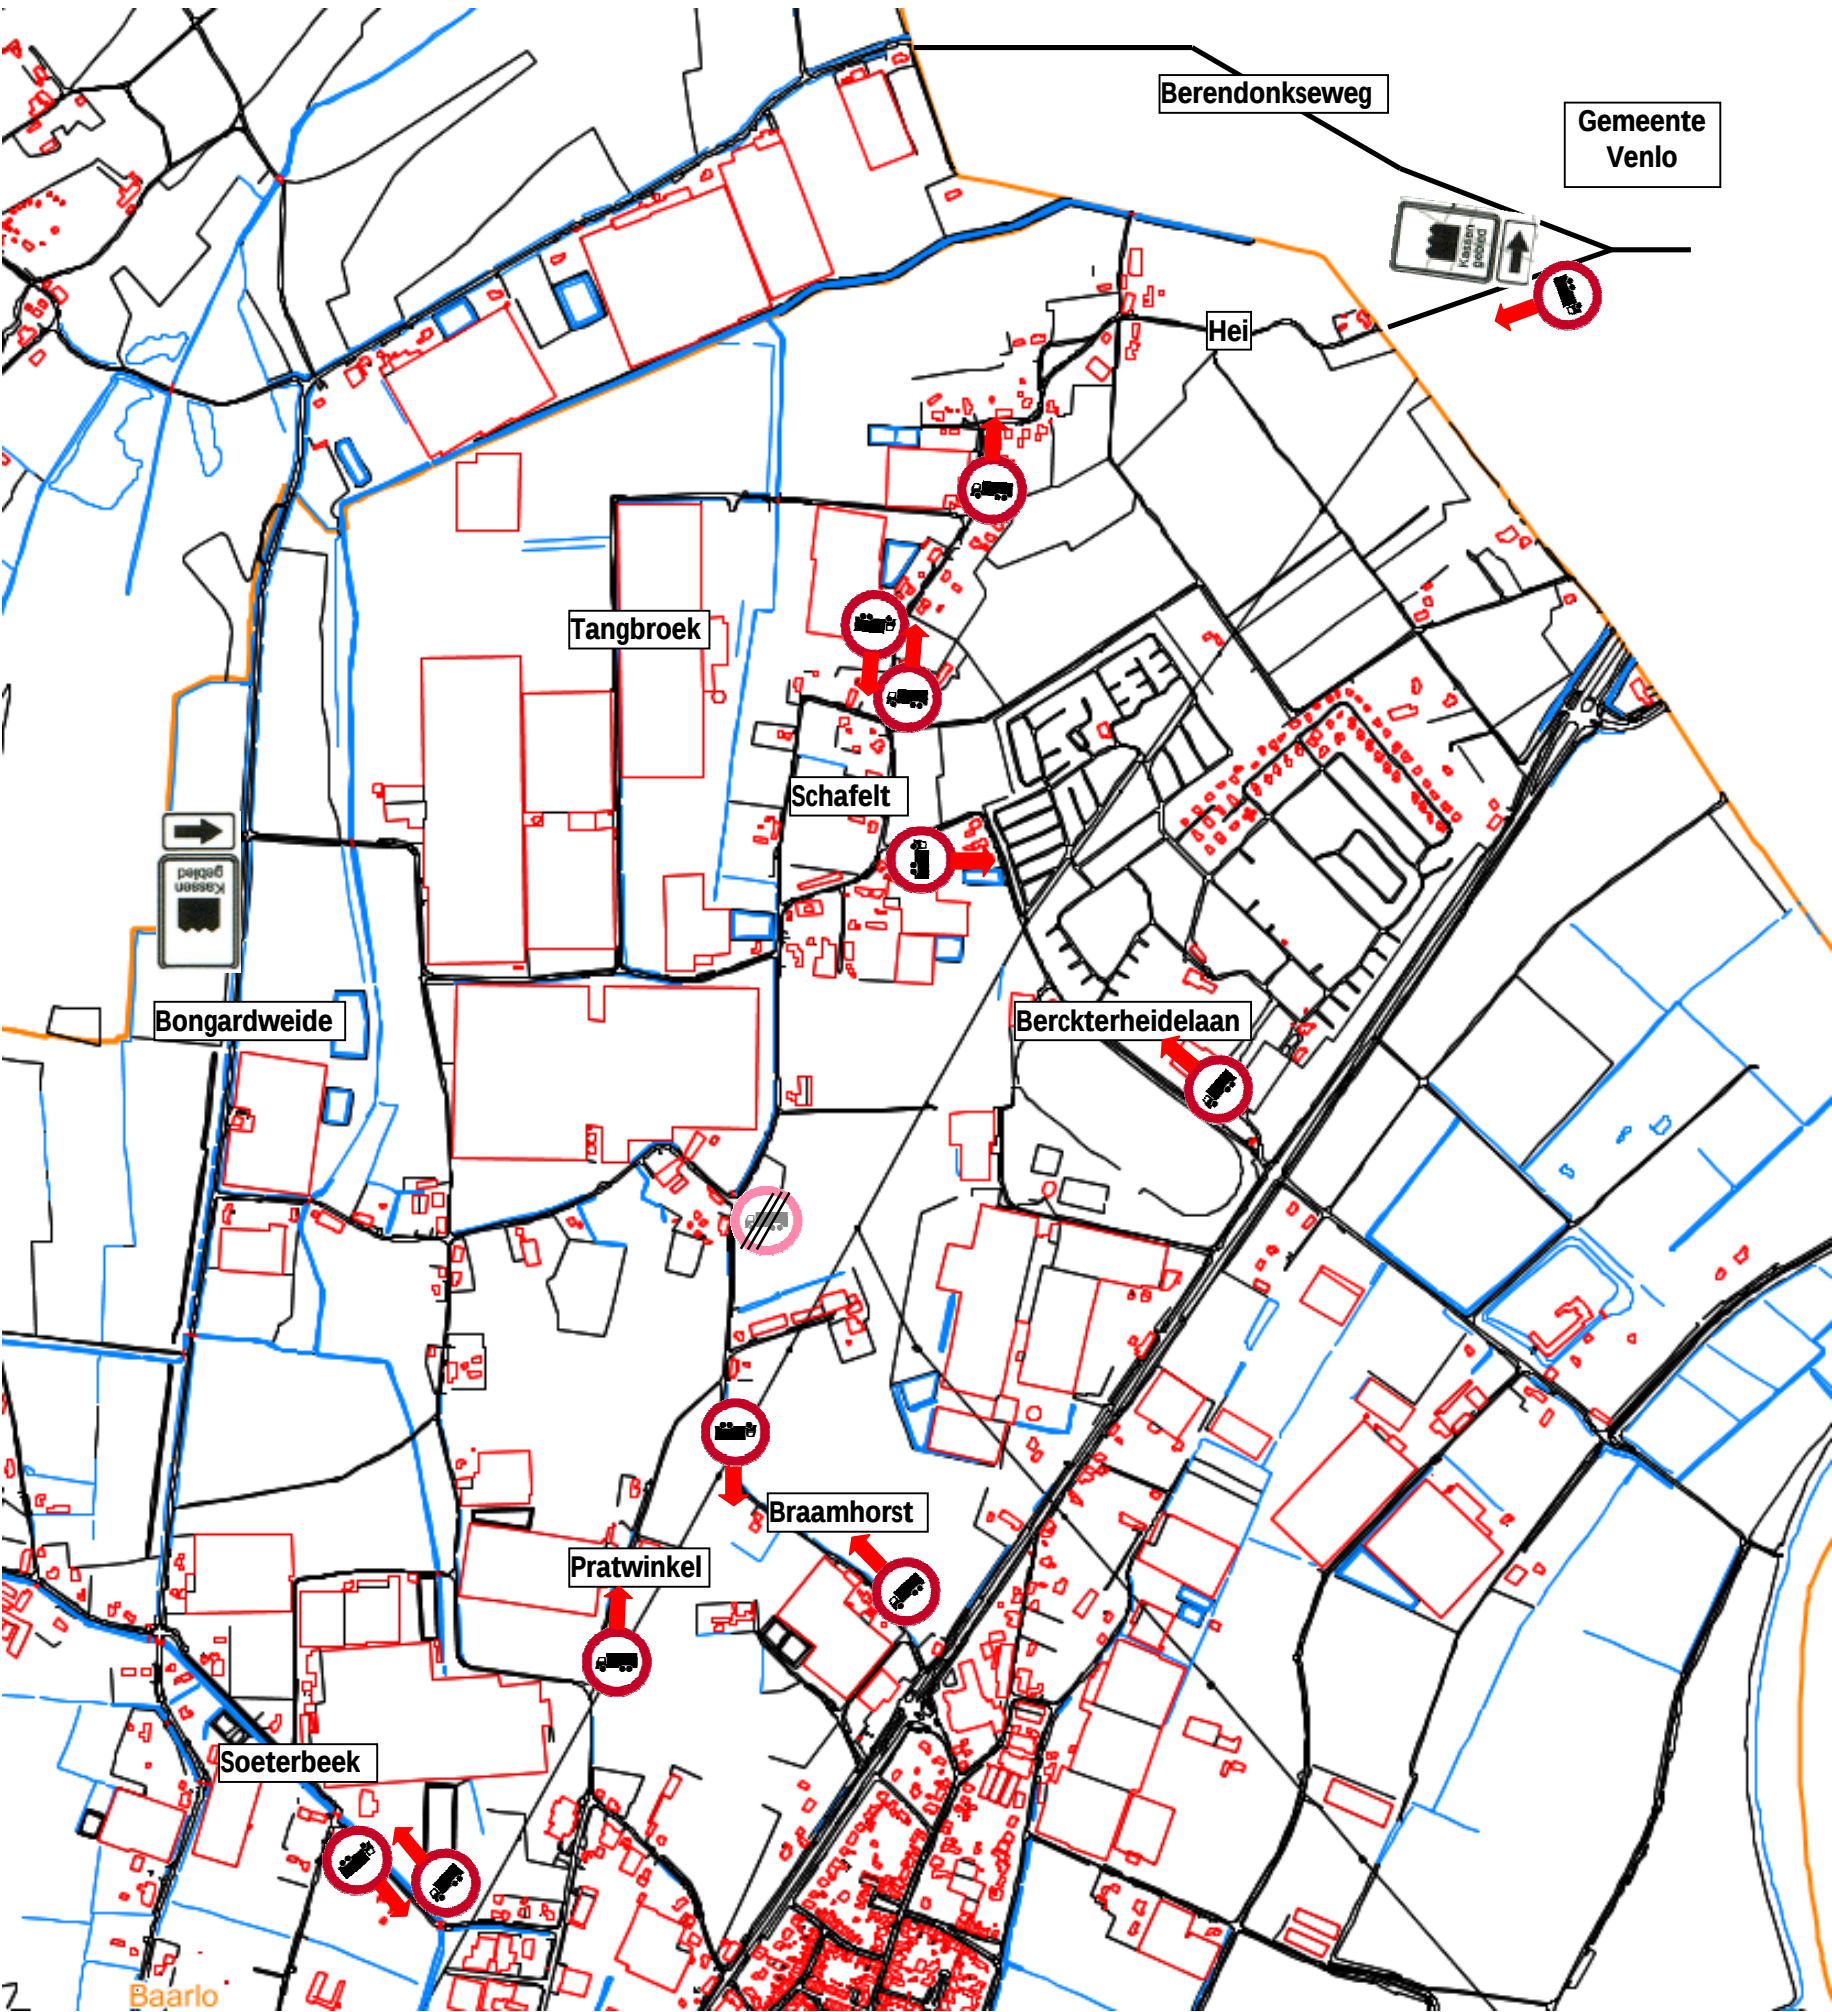

Straatnaam	verbodsgedeelte
Pratwinkel	Gedeeltelijk vanaf Hetterichstraat
Pratwinkel	Vanaf Koesdonkerveldweg
Braamhorst	Gedeeltelijk tot aansluiting met Schafelt
Hei	Gedeeltelijk tot aan Tangbroek
Berckterheidelaan	Gehele weg
Schafelt	Gedeeltelijk tussen 12 en 16