


## Dwarsprofiel 1 'Koebushorst'
Schaal 1:100

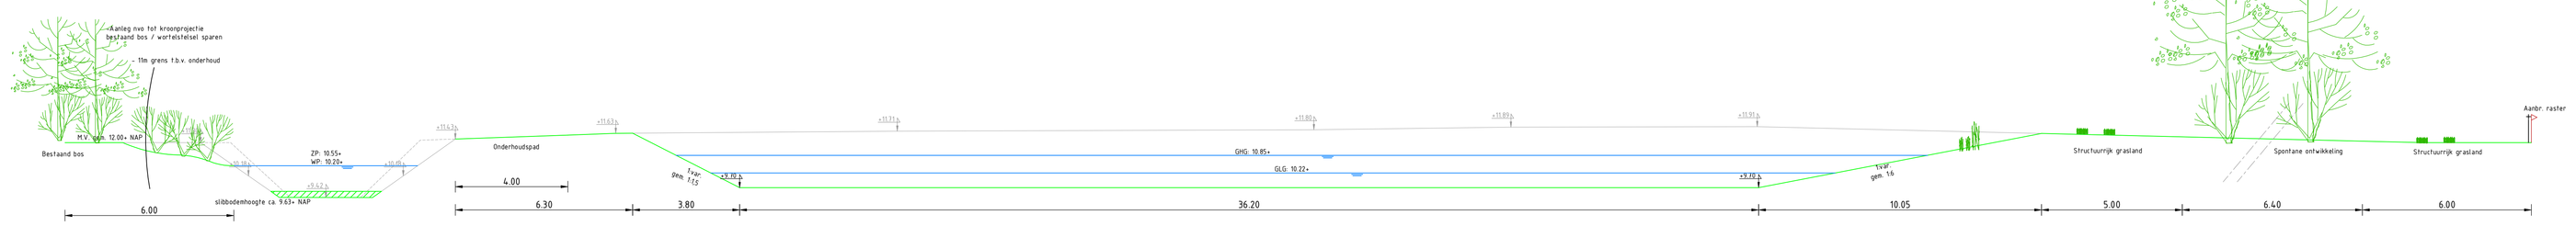


## Dwarsprofiel 1A 'Koebushorst'
Schaal 1:100




## Dwarsprofiel 2 'Holmershuizen'
Schaal 1:100

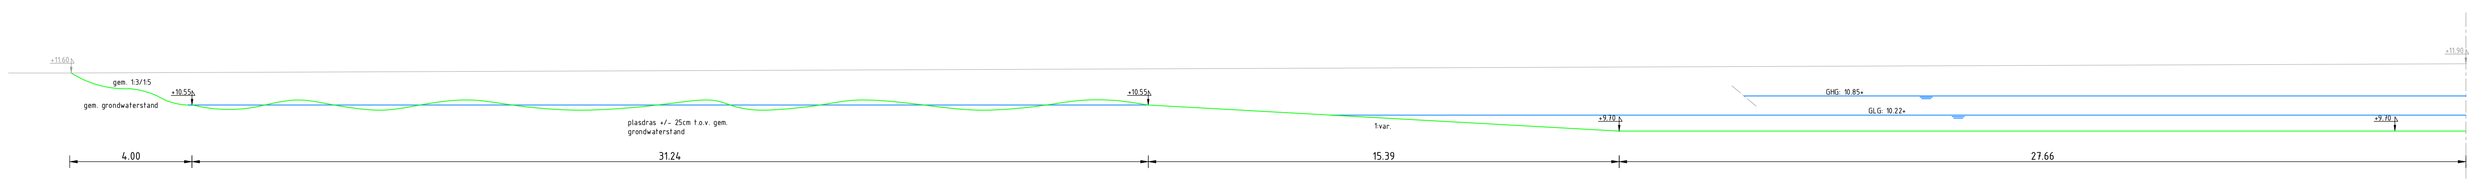


## Dwarsprofiel 2A 'Holmershuizen' (deel 1)
Schaal 1:100

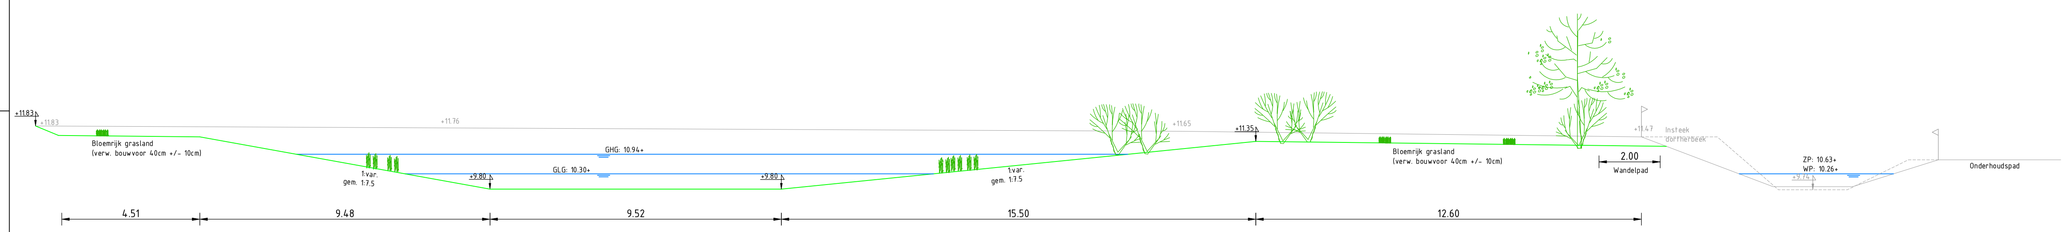


## Dwarsprofiel 2A 'Holmershuizen' (deel 2)
Schaal 1:100

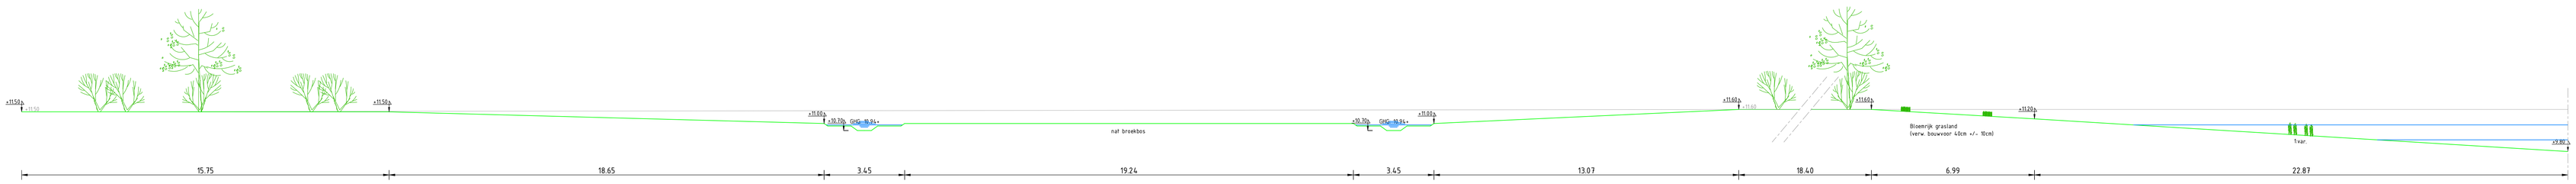


## Dwarsprofiel 3 'Kattendaal'
Schaal 1:100

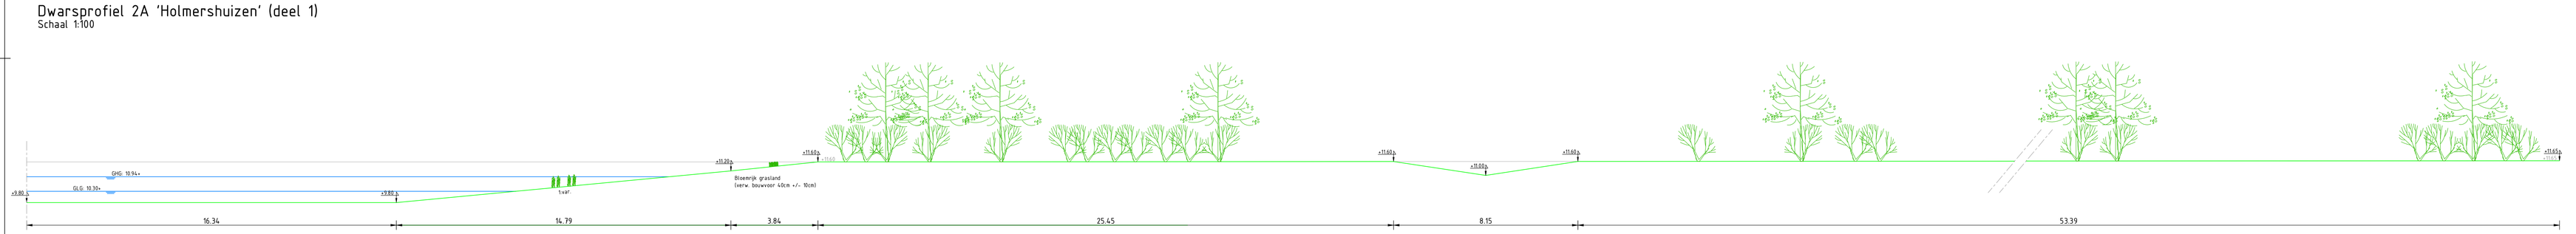


## Dwarsprofiel 3A 'Kattendaal'
Schaal 1:100

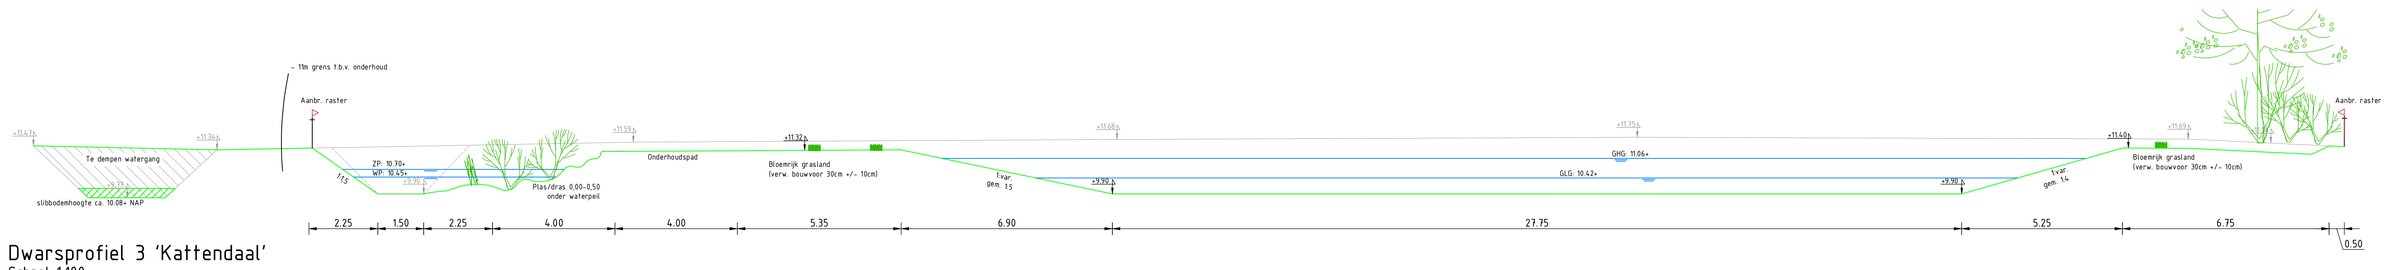


Principe profiel 'Reikwijdte onderhoudsmaterieel'
Schaal 1:100

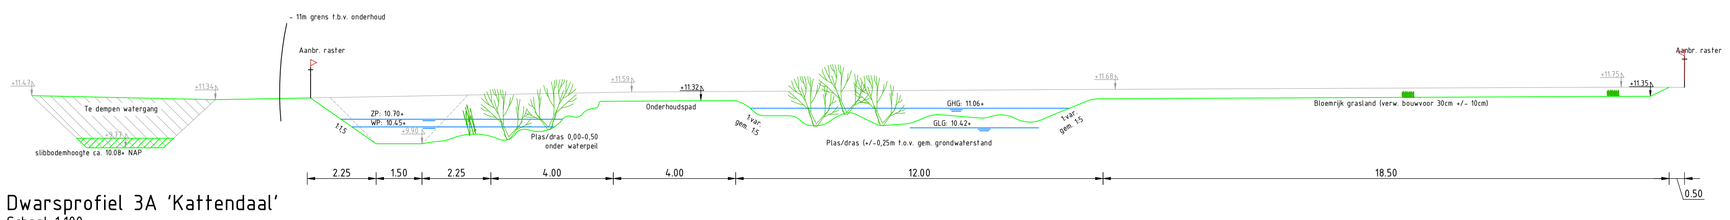


## Dwarsprofiel 5 'Wildriezendijk'
Schaal 1:100

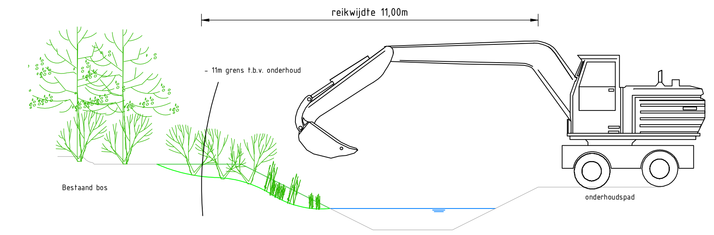


## Dwarsprofiel 6 'Toldijk'
Schaal 1:100

| Projectnummer | Tekeningnummer | Versie | Datum | Documentnummer | Documentsoort | Blad in bladen |
|---|---|---|---|---|---|---|
| 12080 | 3026 | 1.0 | 21-03-2014 | P120480-3026 | Tekening | 1 / 1 |
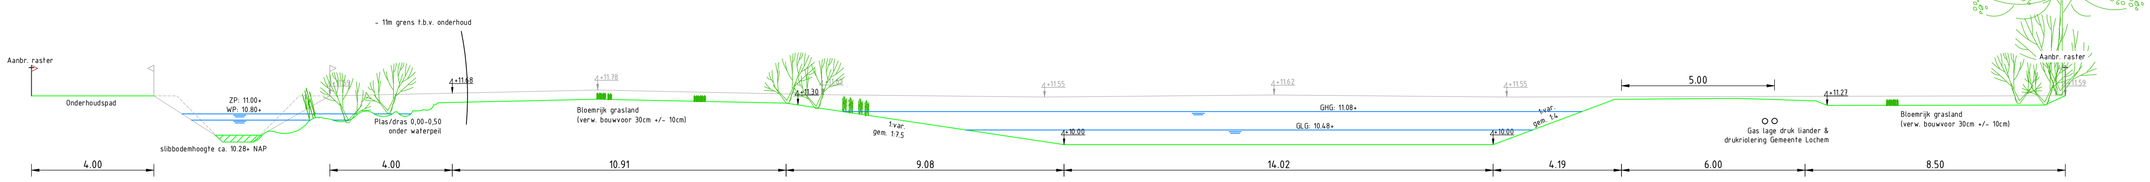
| Schaal | Fase |
|---|---|
| 1:100 | UO |

| Papiformaat | Status |
|---|---|
| A0 | DEFINITIEF |
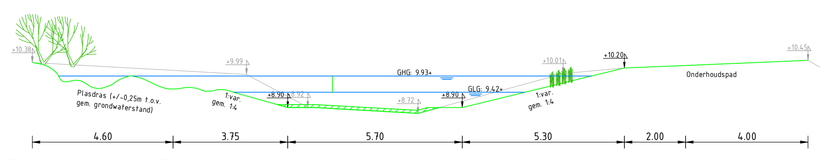
| Getekend | Vrijgegeven | Paraaf |
|---|---|---|
| RW | RK | |

Opdrachtgever
Waterschap Rijn & IJssel

Project
Herinrichting Dortherbeek
Midden & Oost

Omschrijving
Dwarsprofielen

KPM civiel
Heliga Huijsa 28 | 6883 AA Zevenaar
T: (06) 23 36 55 82 | E: info@kpmciviel.nl

A0 (841x1189)

A0 (1189x841)