



Doorsnede 1-1 Damwand & faunapassage

Schaal 1:50

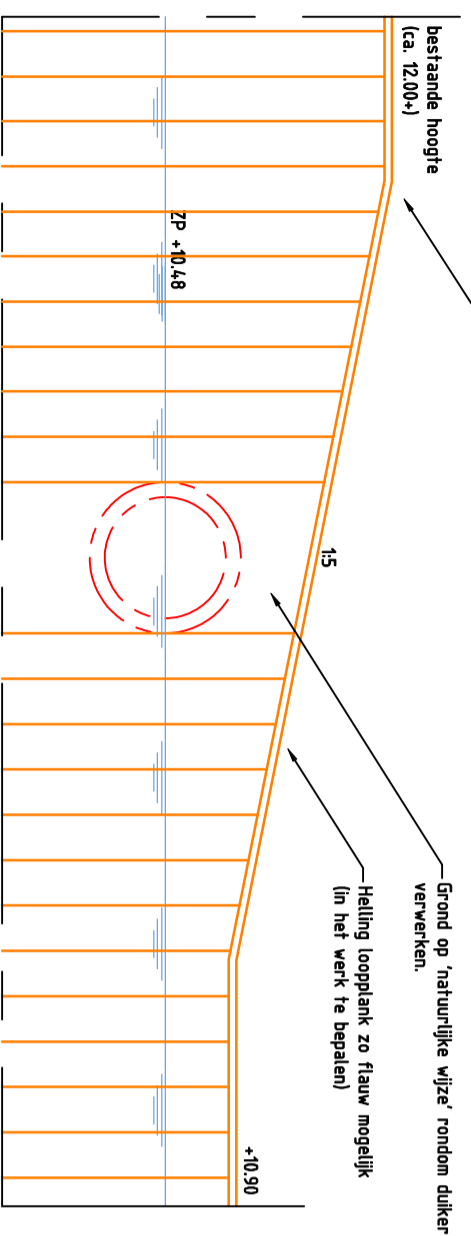


Doorsnede 2-2 Damwand met dike & faunapassage

Schaal 1:50

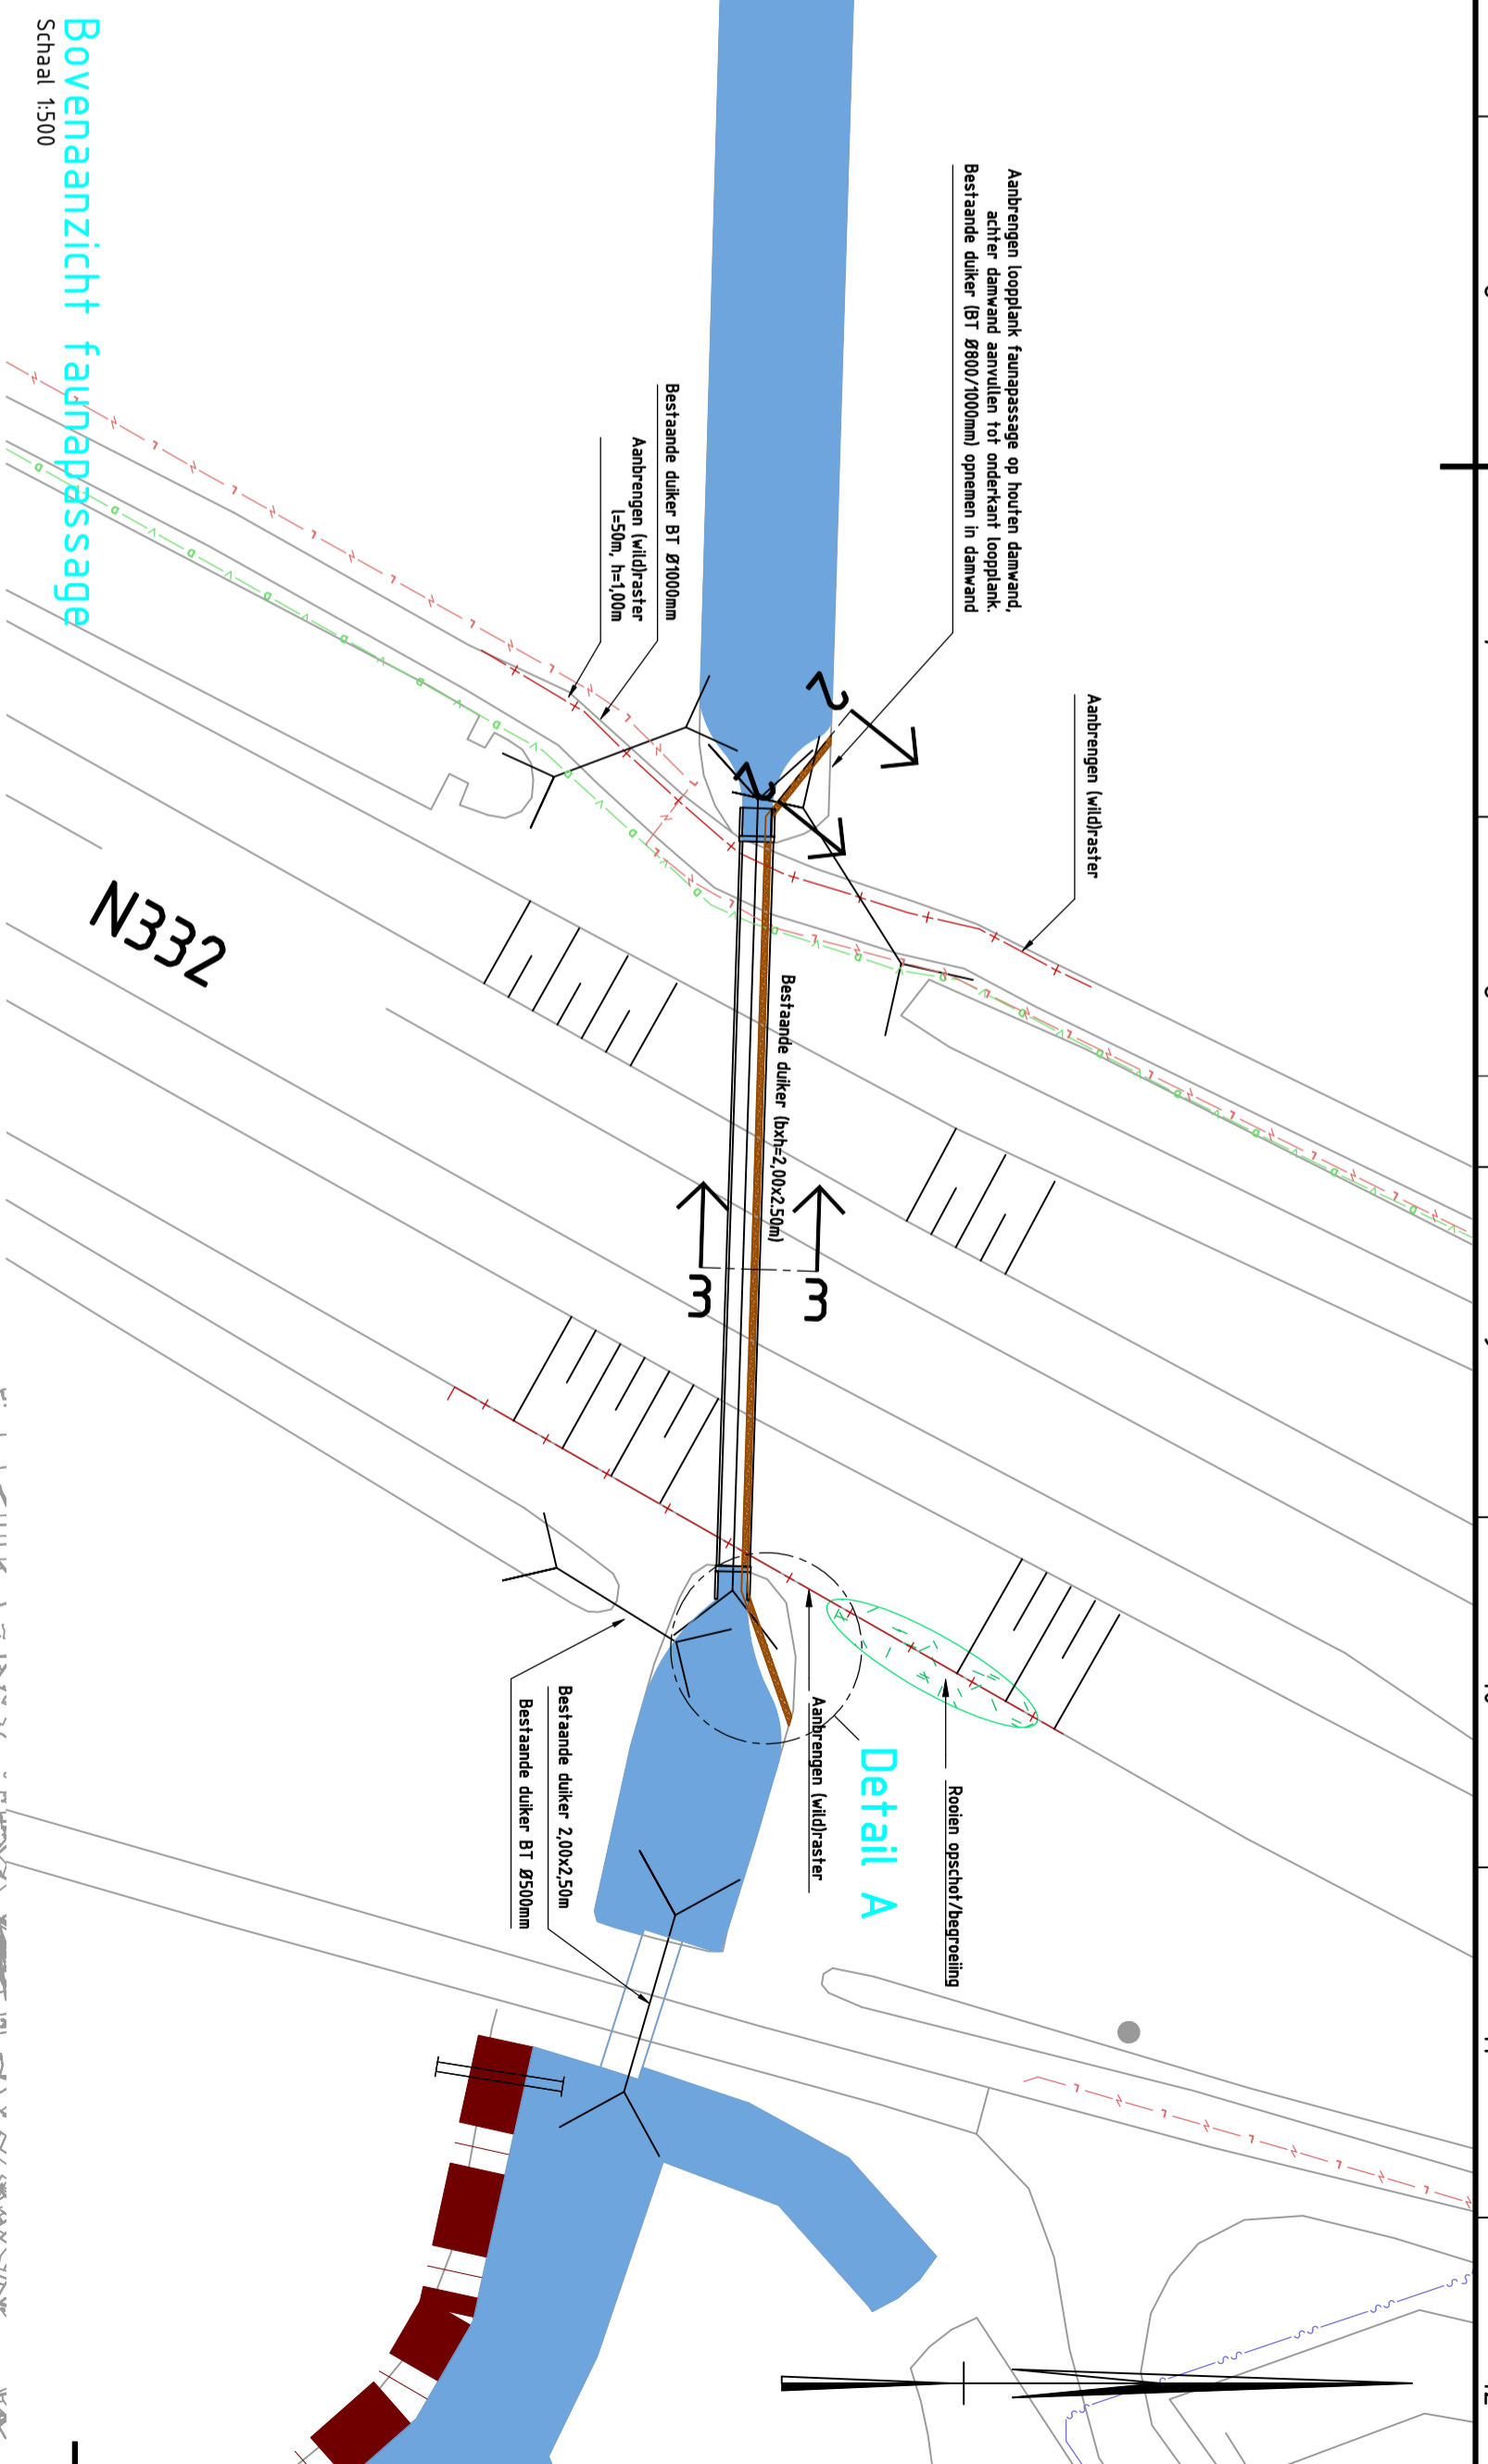


Bovenaanzicht faunapassage

Schaal 1:500

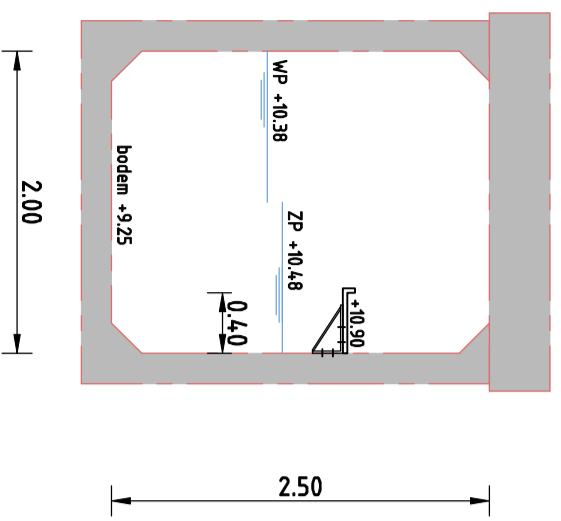


Doorsnede 3-3 dike met faunapassage

Schaal 1:50

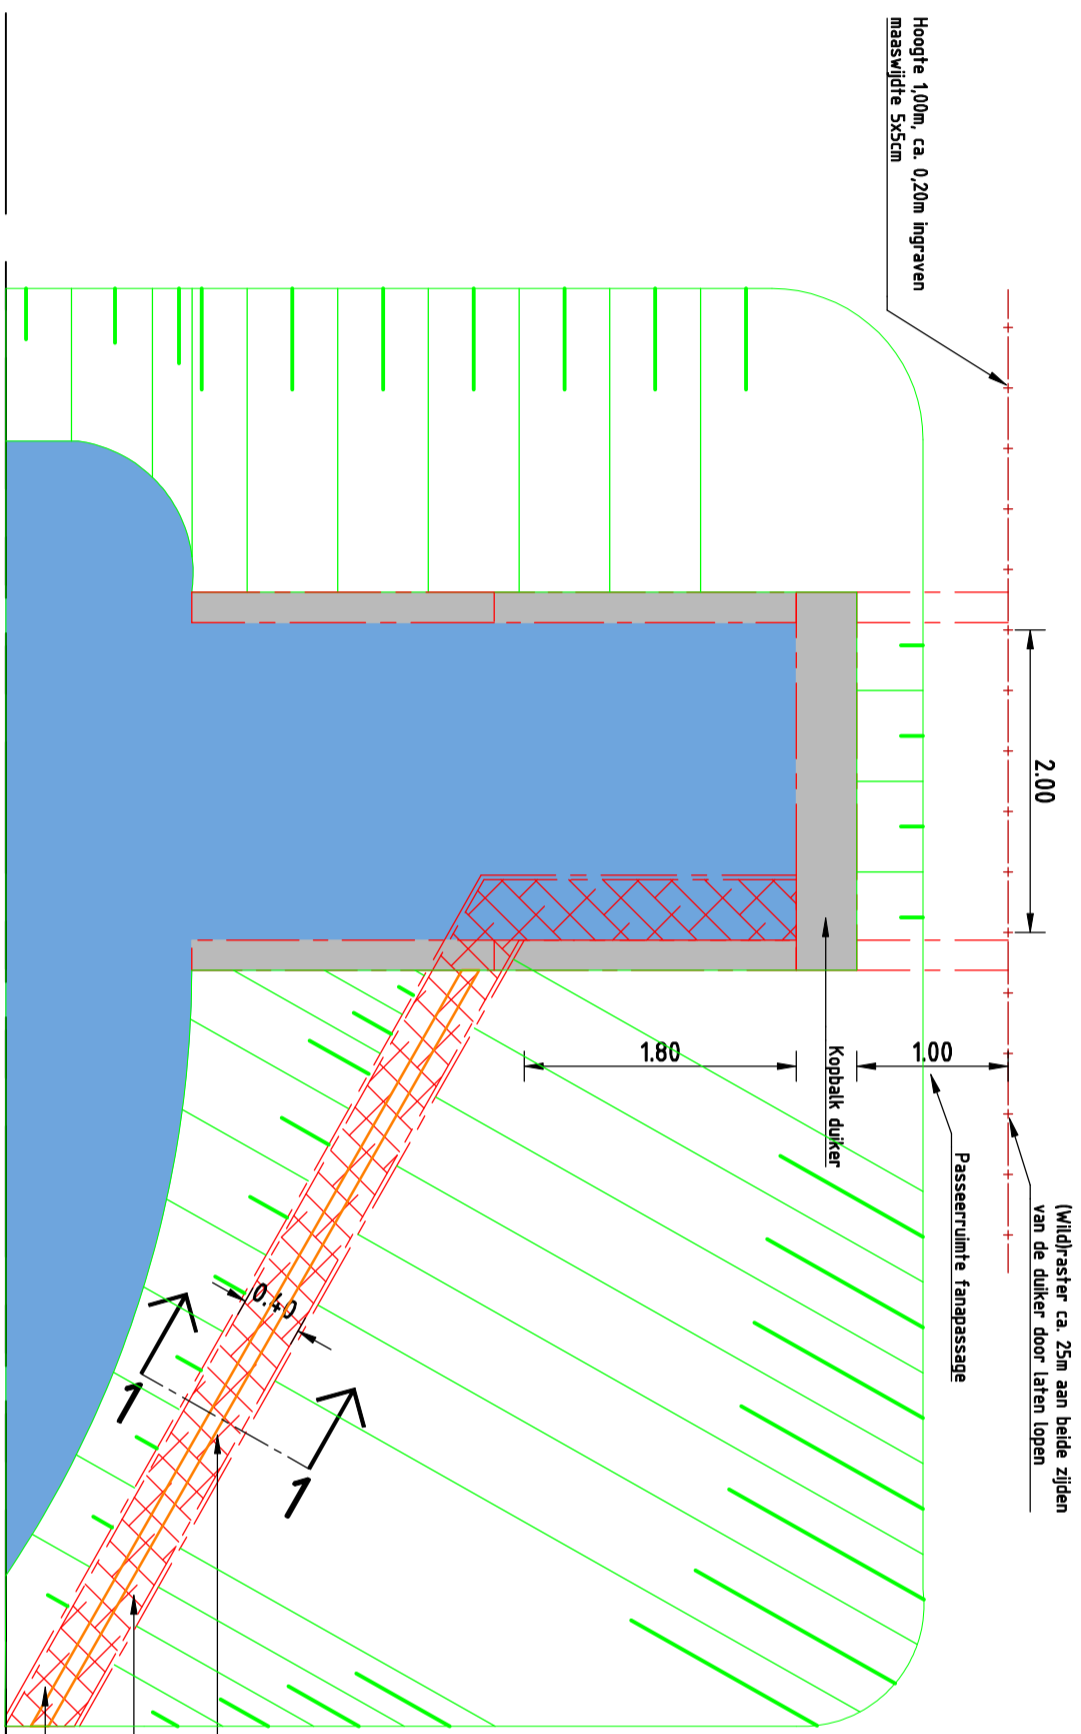

Detail A: Bovenaanzicht oostzijde faunapassage

Schaal 1:50

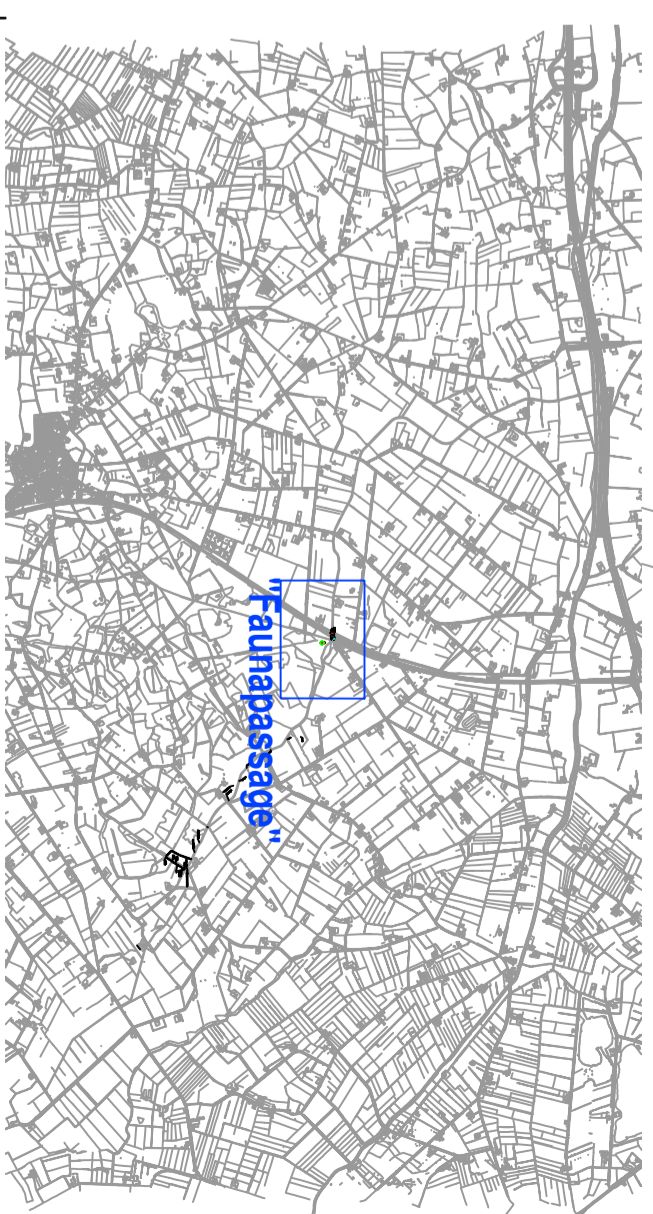

Par.	Datum	Gekeend

Versie	Omschrijving wijziging	Gekeend	Par.	Datum		
12080	3004	1.0	21-03-2014	12080-3004	Tekening	1 / 1

Schaal	1:500	Fase	UO	Opdrachtgever	Waterschap Rijn & IJssel
Bidformaat	A2	Status	DEFINITIEF	Project	Herinrichting Dortherbeek
Geleend	RW	Vrijgegeven	RK	Paraf	
				Omgeving Faunapassage t.p.v. N332	

Hilppa Huisman, 26 1 6965 AA Zomerlaan
 T: (06) 23 38 96 82 | E: info@kpmcivil.nl