


Renvooi

1. Woning	Steen muur
Rieten dak	36 melkkoeien en 2 stieren
2. Koelinstal	Totaal
Spouwmuur	Golflaten dak
T2 =	Natuurlijke ventilatie d.m.v. open nok
K =	Melktank met menger 0.1 kW
V =	Koeler 2.4 kW
M =	Vacuumpomp 2.0 kW
VS1 =	Melkinstallatie 2.1 kW
	Voedersilo 8 ton
3. Melkgeitenstal	Totaal
200 melkgeiten en 200 opfokgeiten	Halfsteens muur
Halfsteens muur	Golflaten dak
TI =	Natuurlijke ventilatie d.m.v. open nok
K =	Melktank met menger 0.2 kW
V =	Koeler 2.5 kW
M =	Vacuumpomp 2.0 kW
B =	Melkinstallatie totaal 2.2 kW
VS2 =	Boiler 120 12.0 kW
	Voedersilo 8 ton
4. Melkgeitenstal	Totaal
800 melkgeiten	Halfsteens muur
Halfsteens muur	Golflaten dak
Natuurlijke ventilatie d.m.v. open nok	Voedersilo 8 ton
VS3 =	Voedersilo 12 ton
VS4 =	Totaal 50 opfokgeiten
5. Garage/geitenstal	Spouwmuur
Pannendak	Natuurlijke ventilatie
Natuurlijke ventilatie	Voedersilo 8 ton
VS5 =	Kunstmest silo 6 ton
KS1 =	10 stuks jongvee
6. Jongveestal / opslag	Totaal
Steenmuur	Pannendak
Pannendak	Natuurlijke ventilatie
7. Werkplaats / loods	Totaal
Steen fundering met gevelbeplating	Golflaten dak
S =	Slijpsteen 0.3 kW
L =	Lasapparaat 2.0 kW
H =	Hogedrukreiniger 1.8 kW
8. Jongveestal	Totaal
10 melkkoeien en 49 stuks jongvee	Steen fundering met gevelbeplating
Steen fundering met gevelbeplating	Golflaten dak
Natuurlijke ventilatie d.m.v. open nok	Steufsilo met wanden 120 cm hoog
Maisplaat	Mais sap put 7 m ³
Opslag stromest	Wanden 100 cm hoog
	Percolatieput 7 m ³

Situatie

Kad. gem. Lunteren
Sektie: E Nr: 1073
Schaal 1:2500

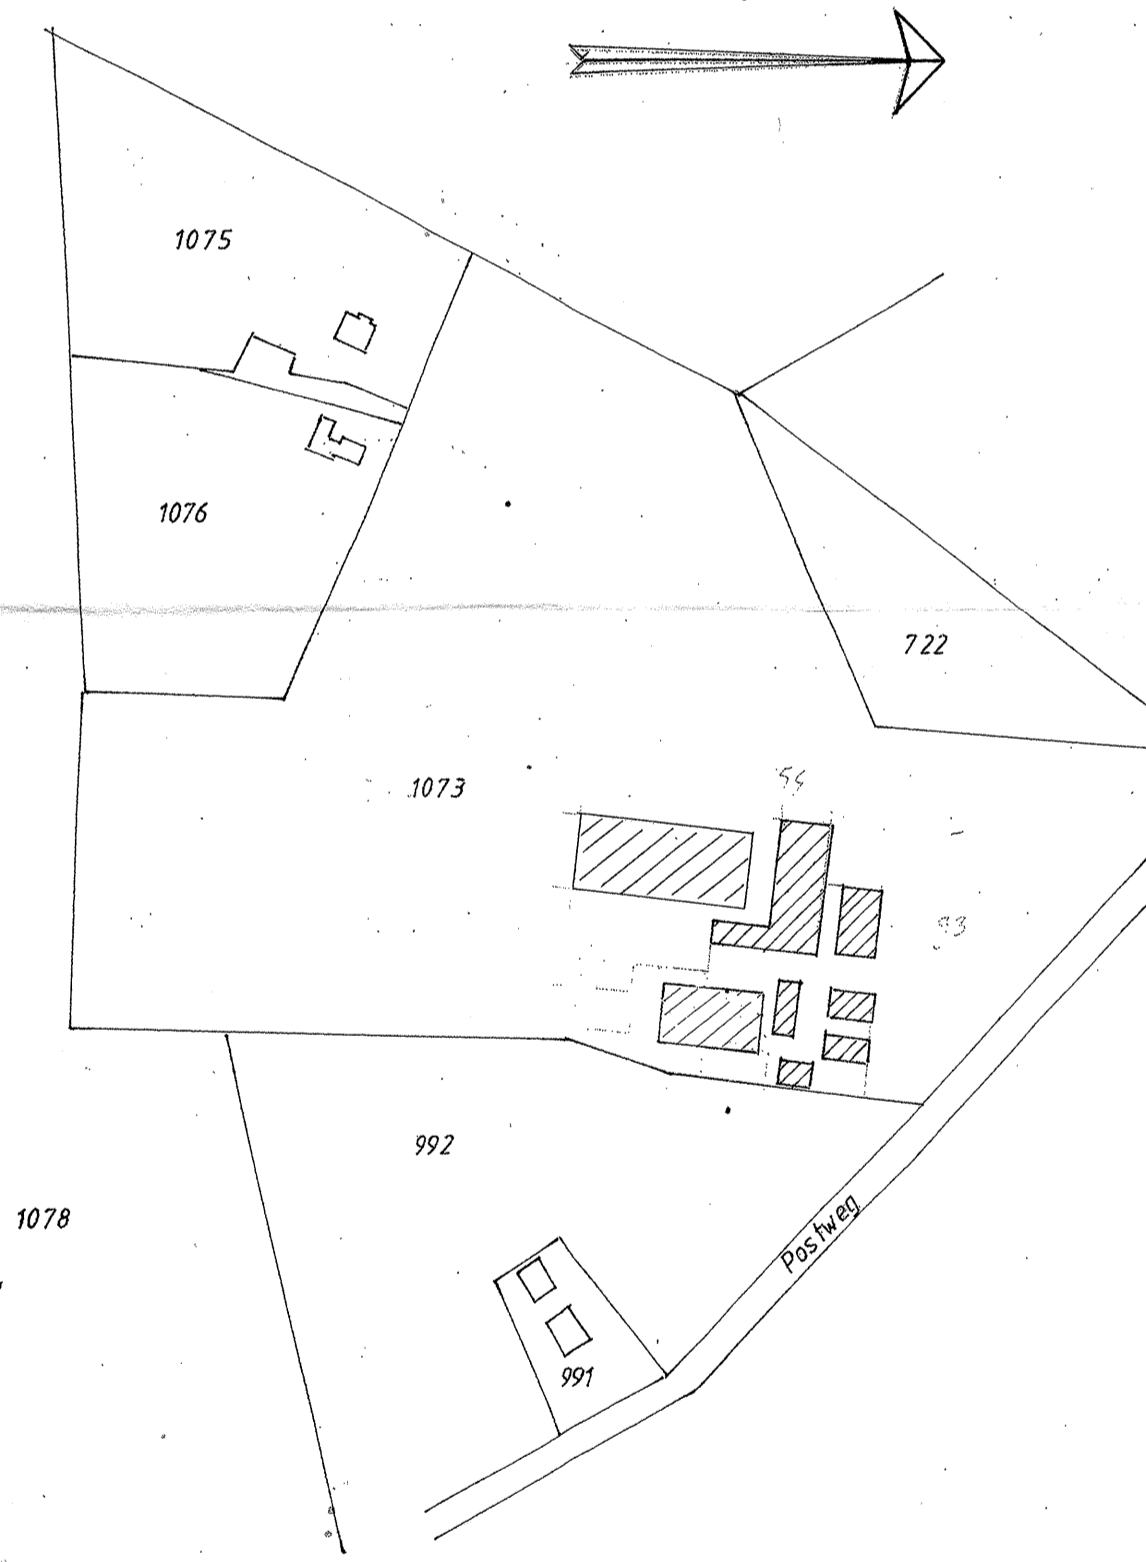

handtekening



**AANNEMERSBEDRIJF
G. Snitselaar**

Januari 2006

Postweg 187
6741 MJ LUNTEREN
Tel. 0318 - 483517
Bank: Rabobank, Lunteren
nr. 3375 08 372
K.v.K. Arnhem nr. 43017

Mts. Van de Top
Postweg 191
6741 MJ LUNTEREN

Milieuvergunning

Schaal 1:200