
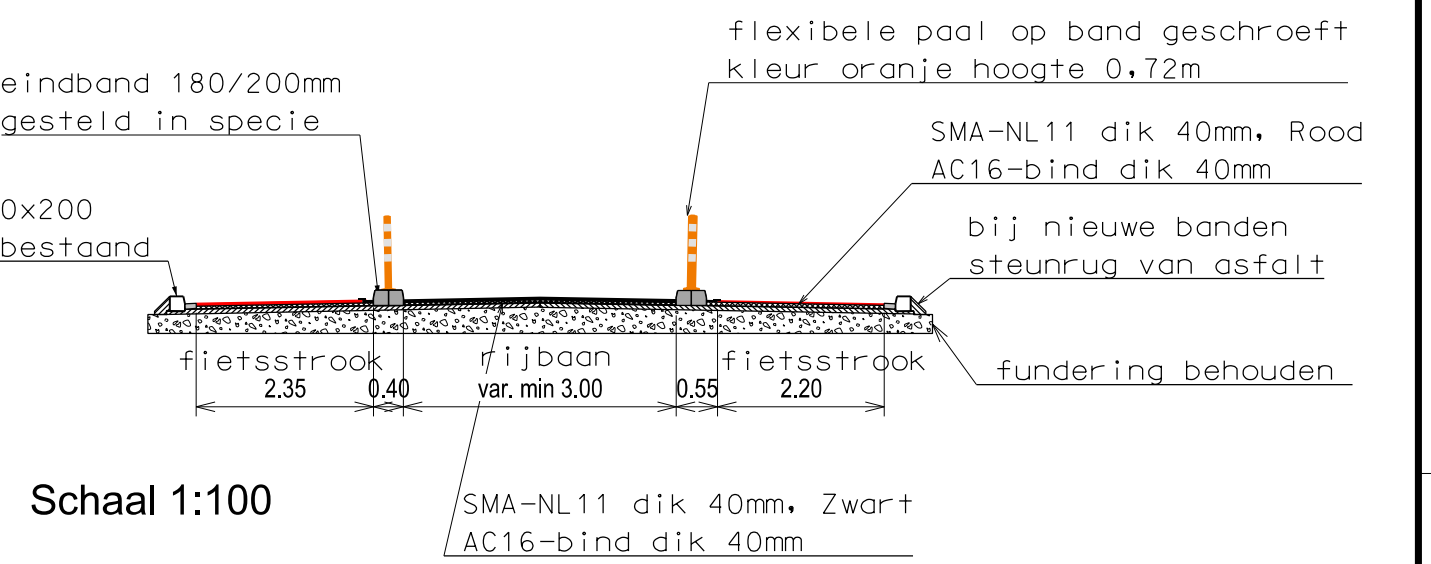
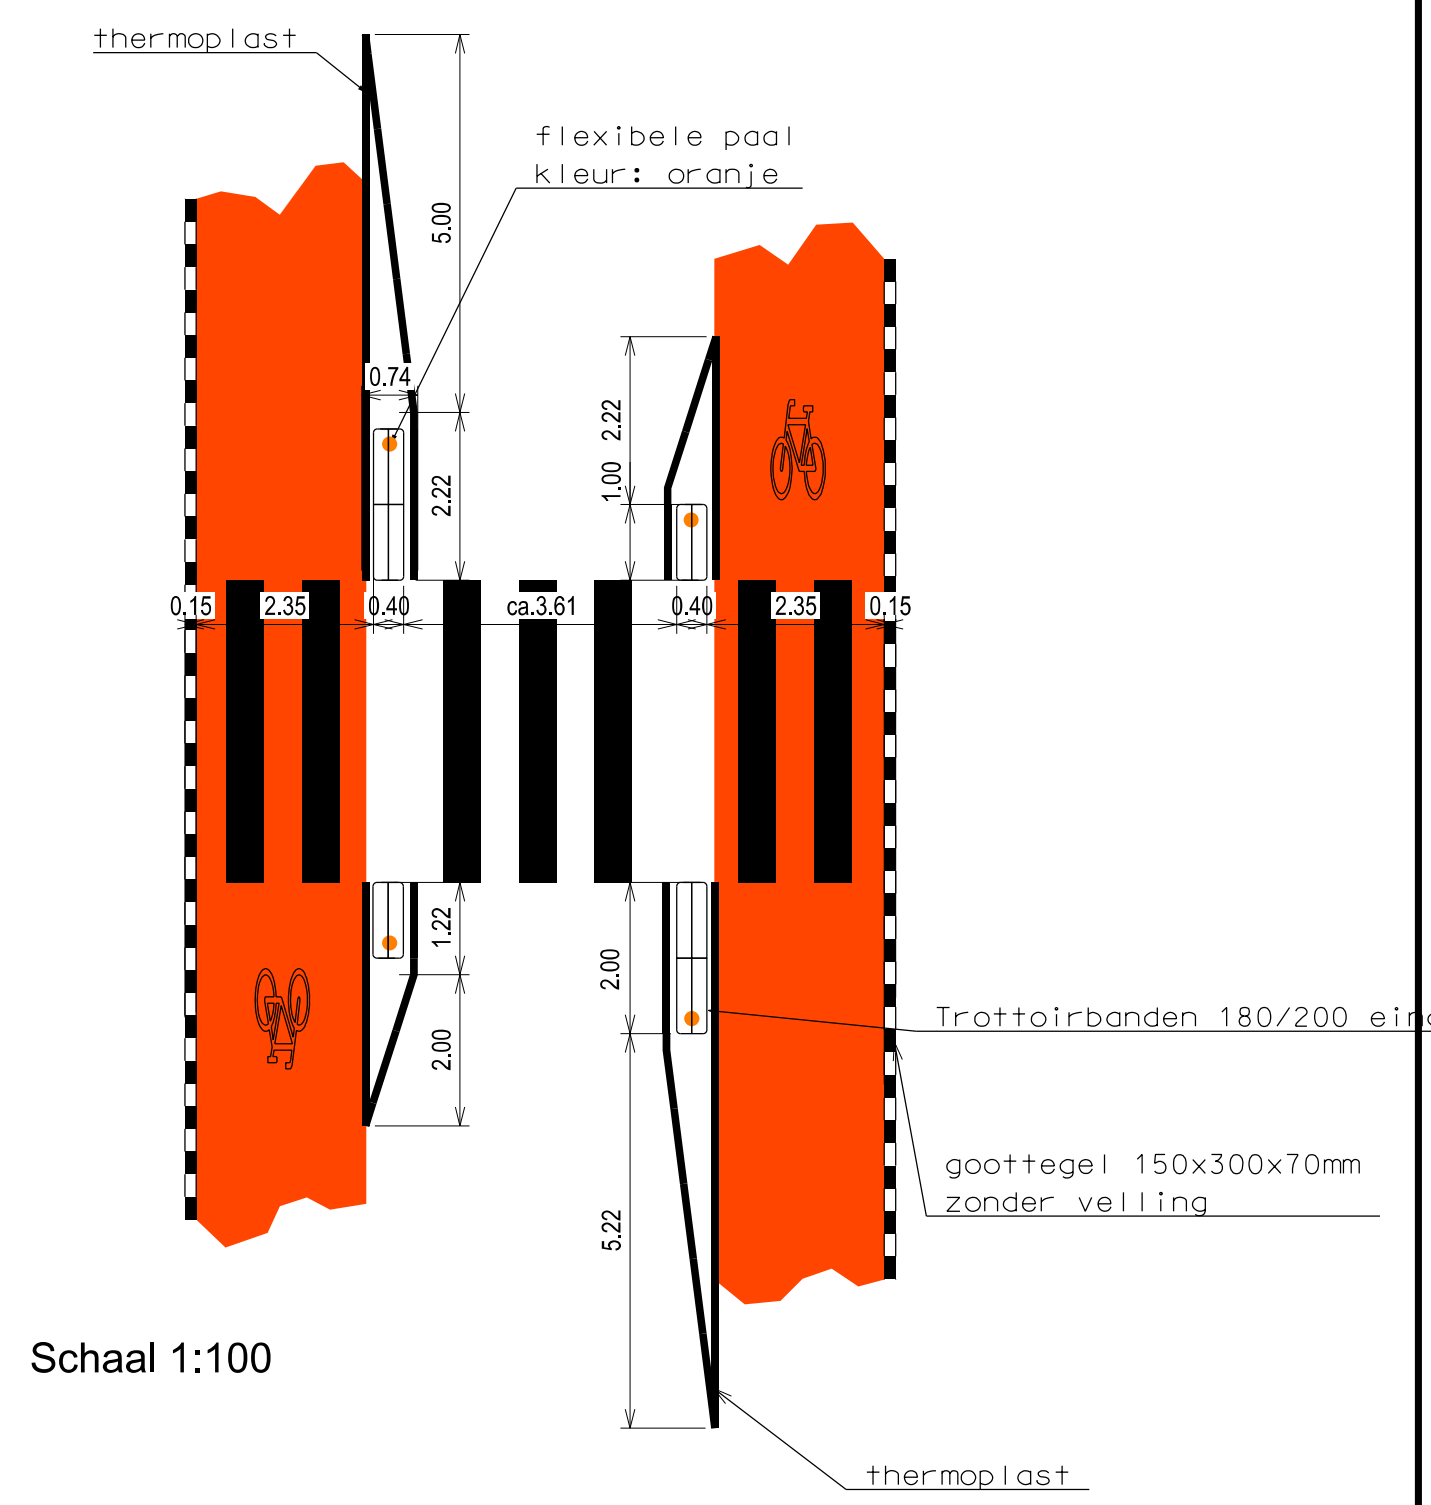
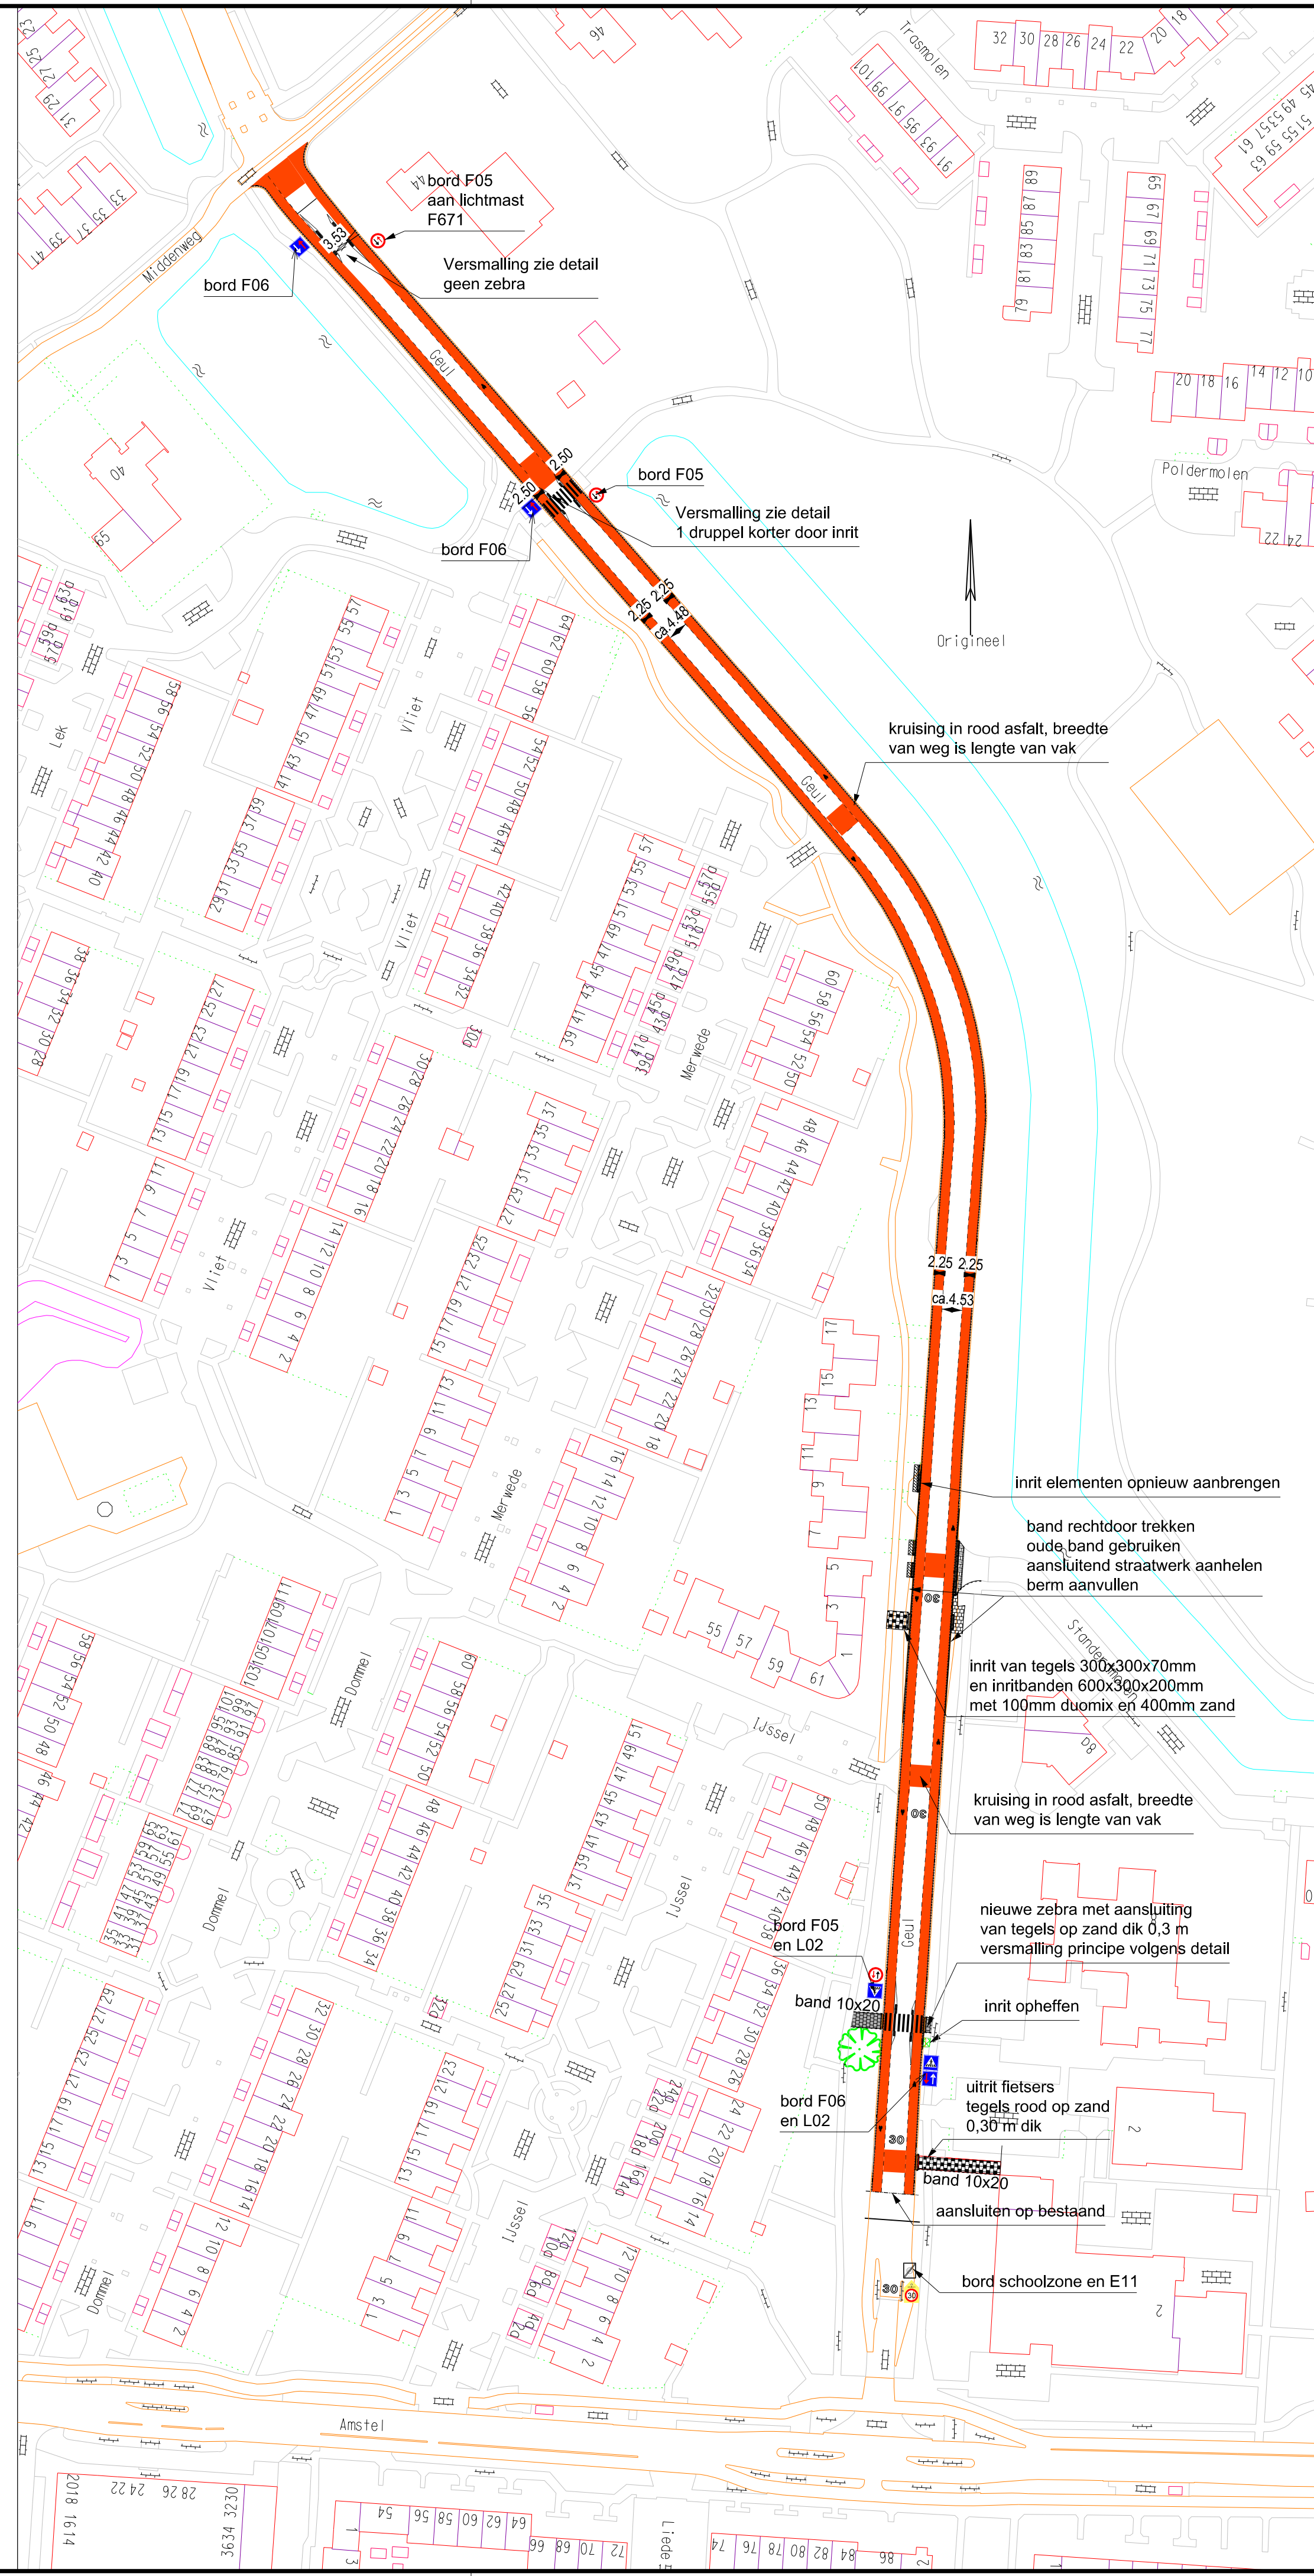


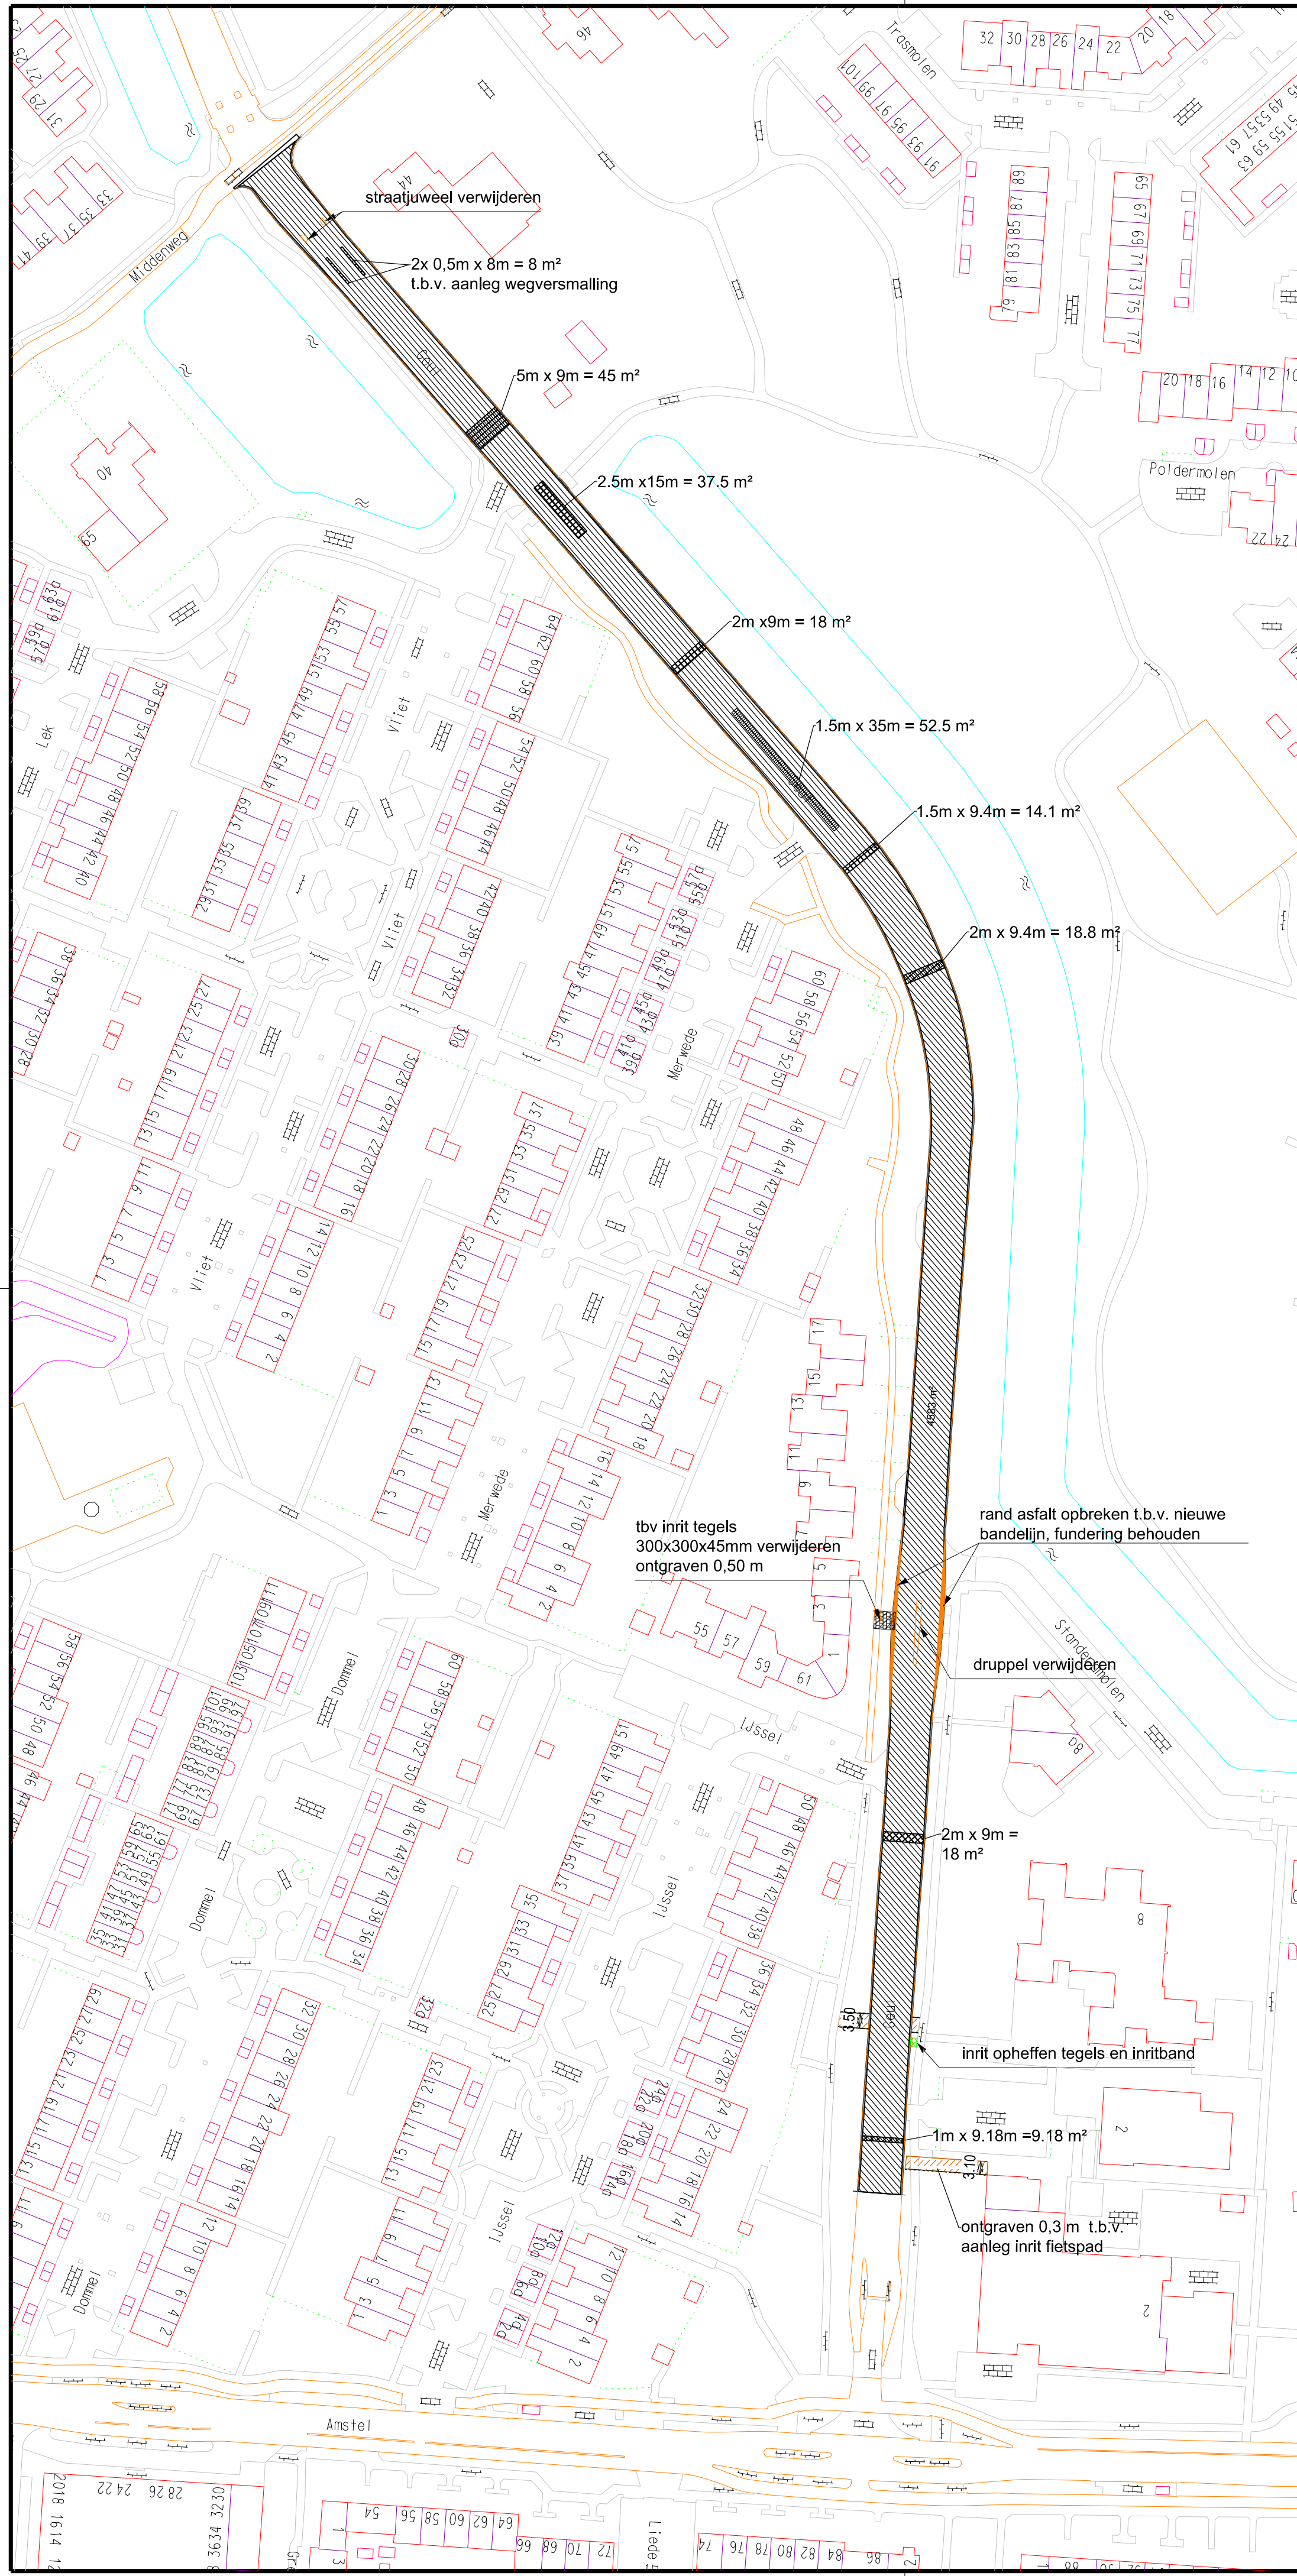

- Renvooi**
- Frezen deklaag 4 cm = 4583 m²
 - Bakfrezen extra 5cm = 213 m²
 - Aanbrengen tussenlaag AC 16 bind, 5cm = 213 m²
 - Aanbrengen Sami wapening (grid) = 213 m²
 - Aanbrengen deklaag SMA-NL 11 zwart, 4cm (4583 - 2268)= 2315 m²
 - Aanbrengen aan beide zijden fietsstrook
breed 2,25 m SMA - NL 11 - Rood, 4cm. = 2268m²
 - Verwijderen markering = 60,5 m²
 - Aanbrengen markering = ??m²
 - Verwijderen dubbele AS streep (breedte 10 cm)= 968 m
 - Verwijderen kantstreep (2X) (breedte 10 cm)= 1021 m
 - Aanbrengen 2 x kantstreep 1-1 fietsstrook (breedte 10 cm)= 1021 m
 - Opnemen goottegels lengte= 1008 m
 - Aanbrengen goottegels (nieuwe) lengte = 1008 m

Uitvoering niet gelijktijdig met Amstel i.v.m. omliegende			
nr.	dat.	par.	wijzigingen
6			
5			
4			
3			
2			
1			
		Sector Stadsbeheer Afdeling: Ingenieursbureau Parehof 1, Postbus 390 1700 AJ Tel. 072 5755555, Fax 072 5755556	
Project:		Groot Onderhoud Asfalt 2014	
Onderdeel:		Geul	
Projectnr. :	1.13.280	Werkvoorbereider:	Paraaf:
Tekeningnr.:	11-03-SW040	Opsteller:	H.Hussain
Status :	Concept	Projectingenieur:	Acc.:
Schaal :	1:1000	Vrijgave:	J.Landman
Datum:		21-01-2014	
Datum:			