


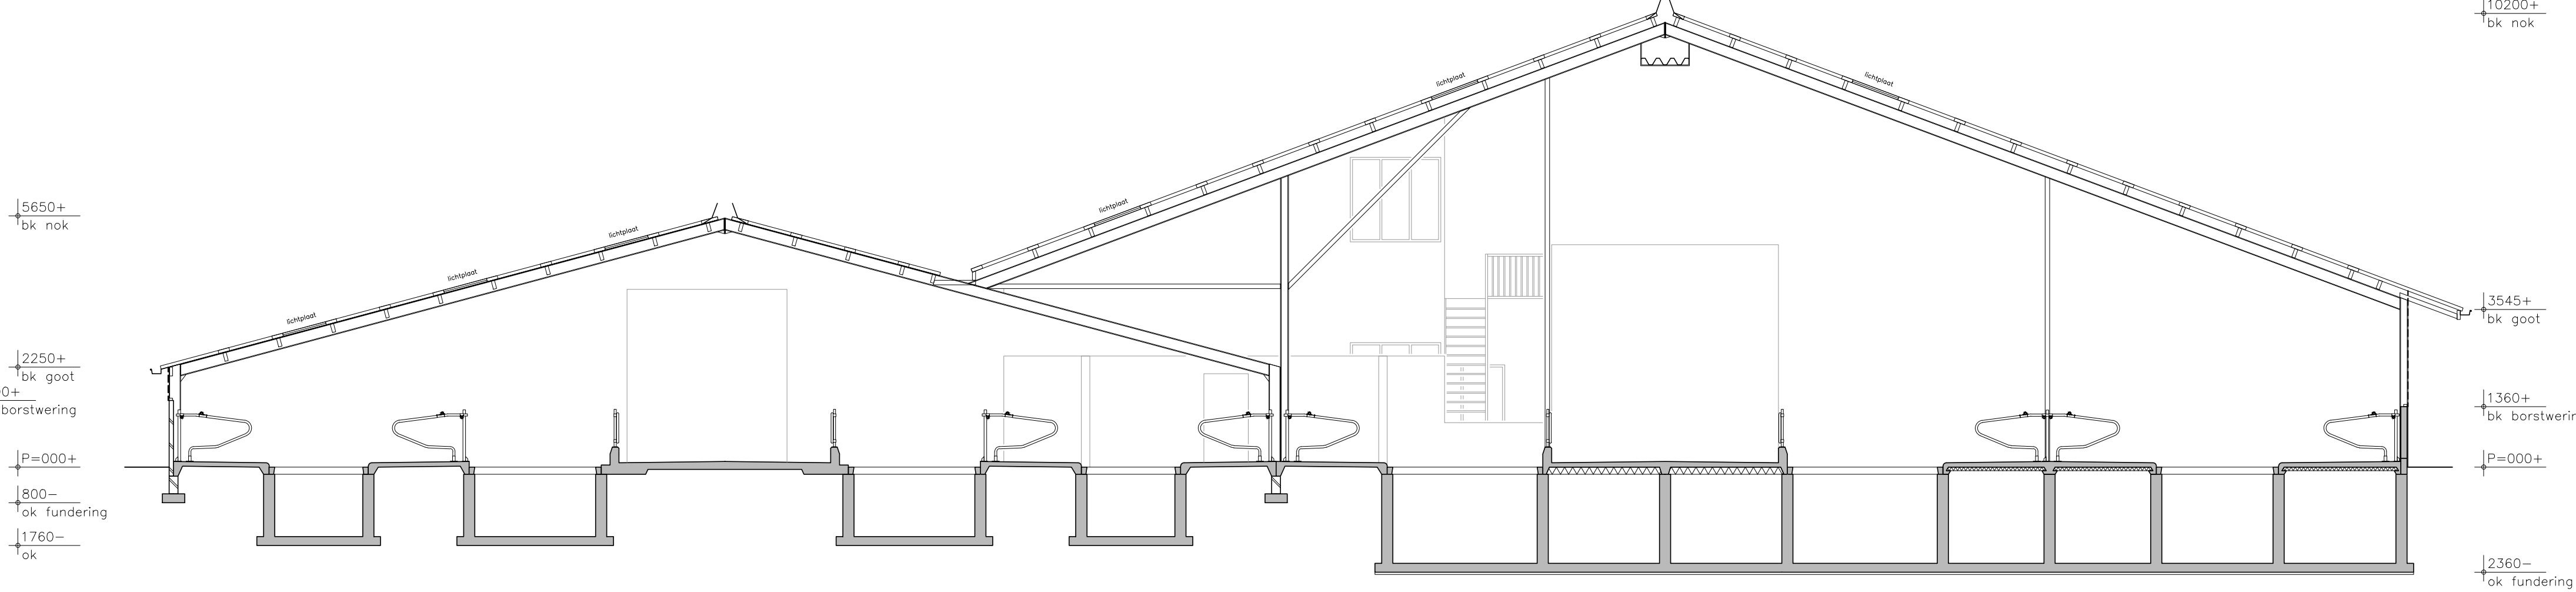
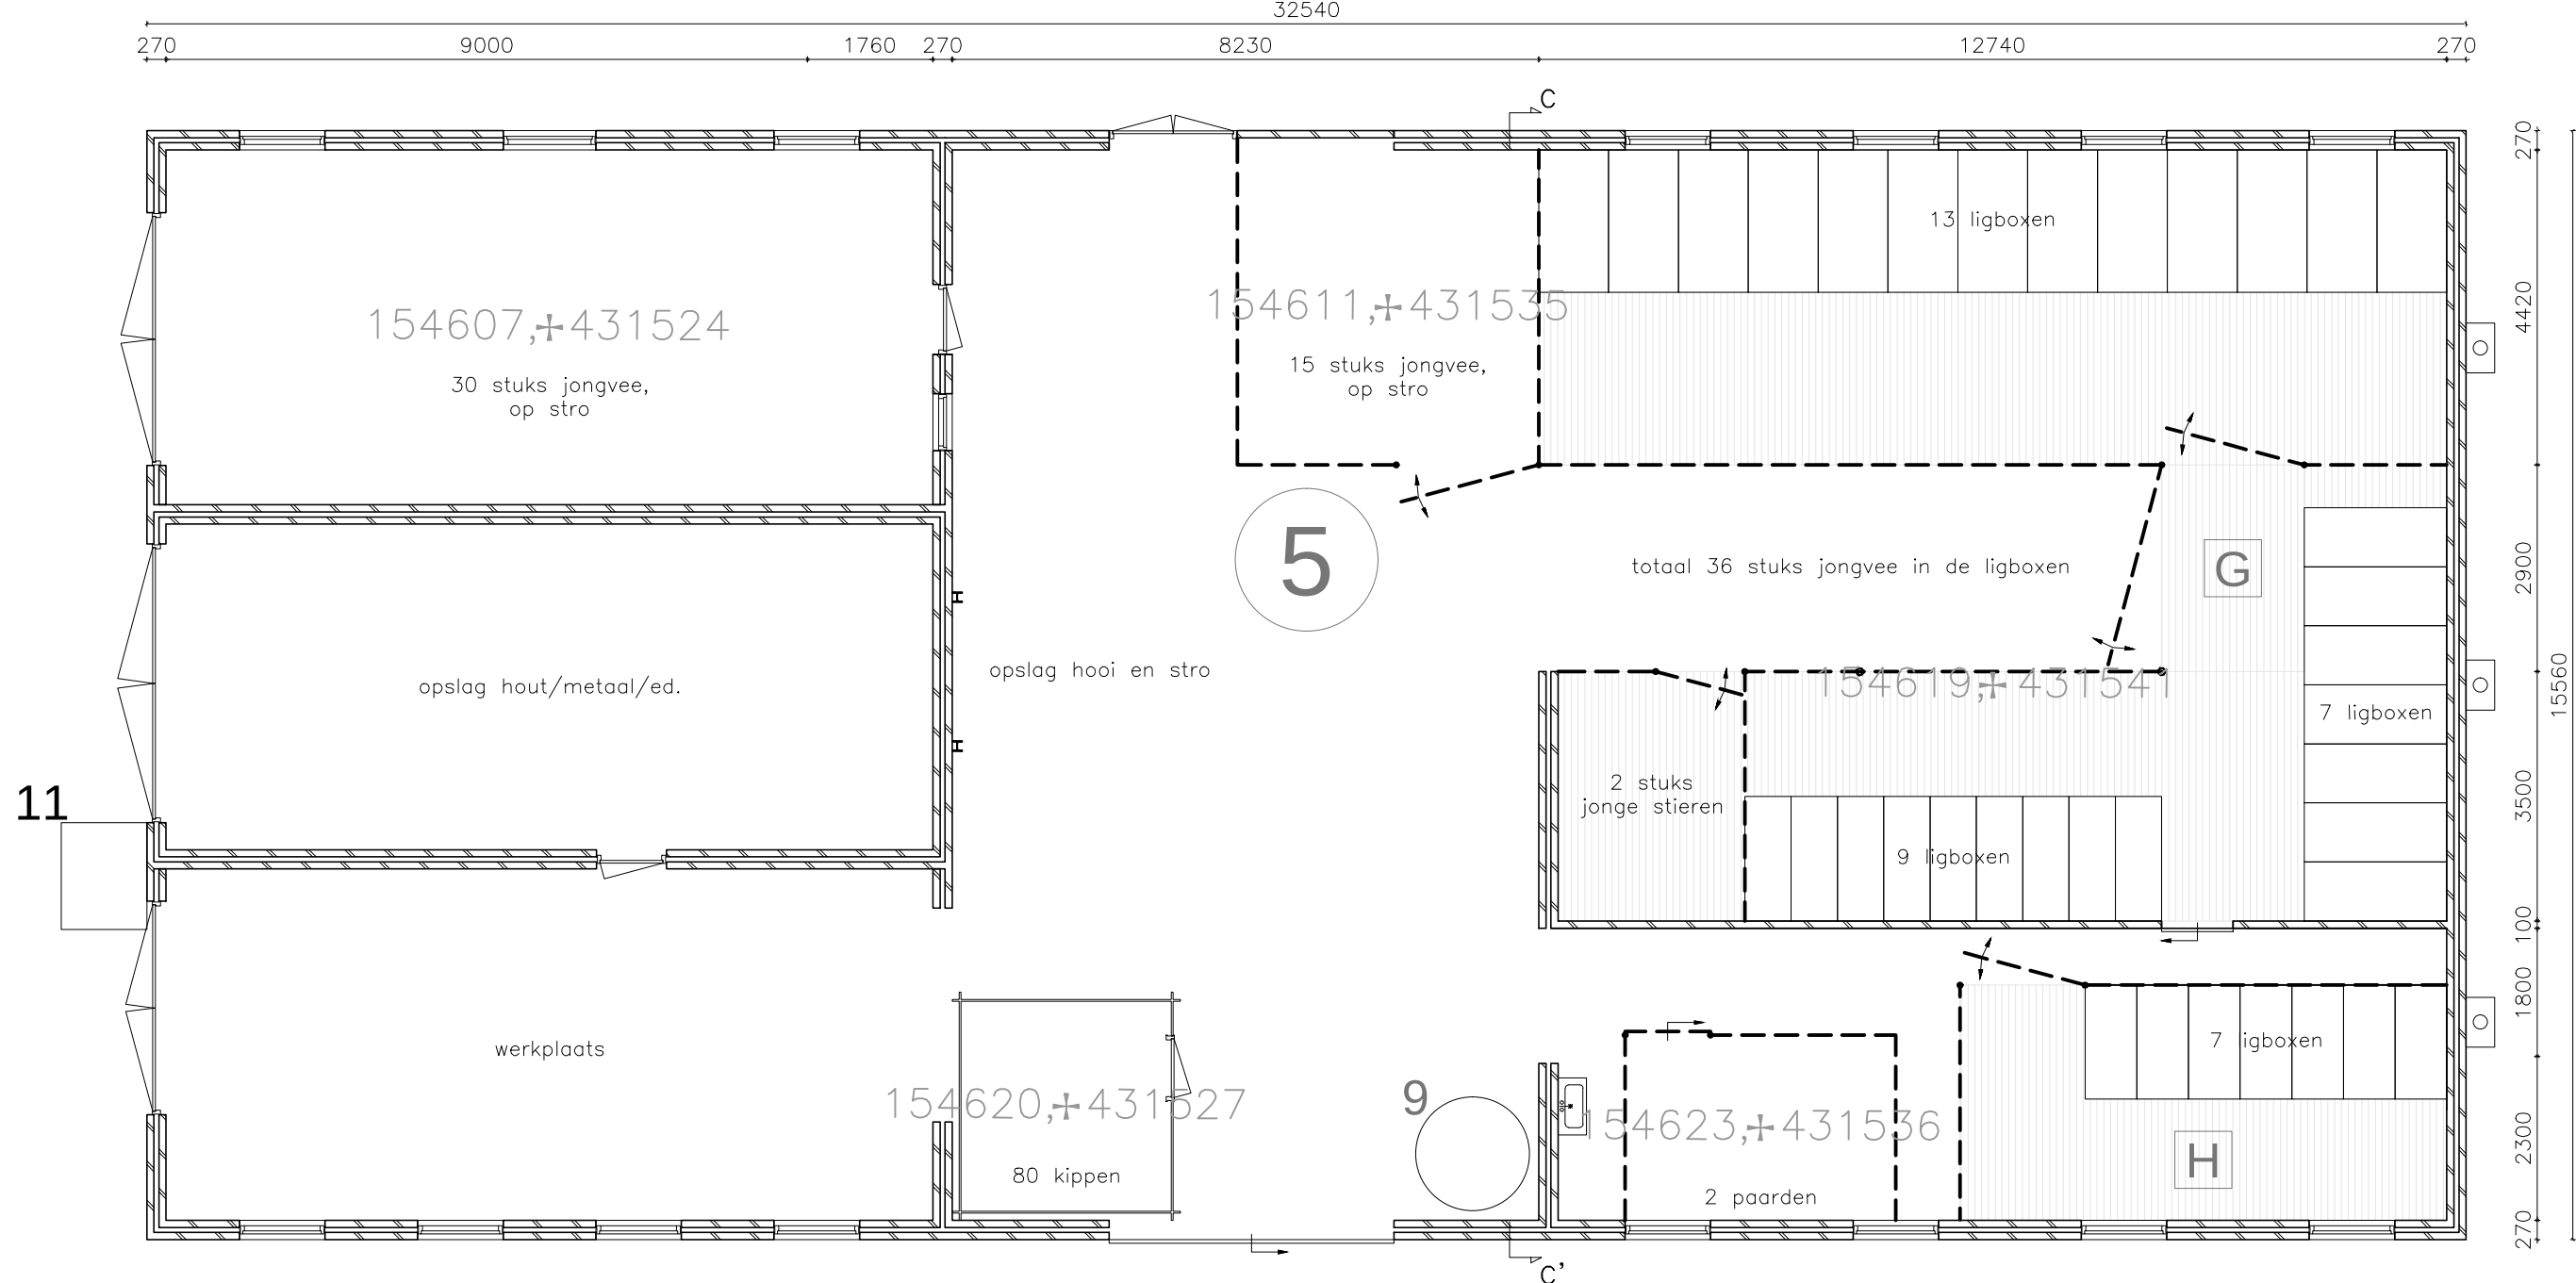
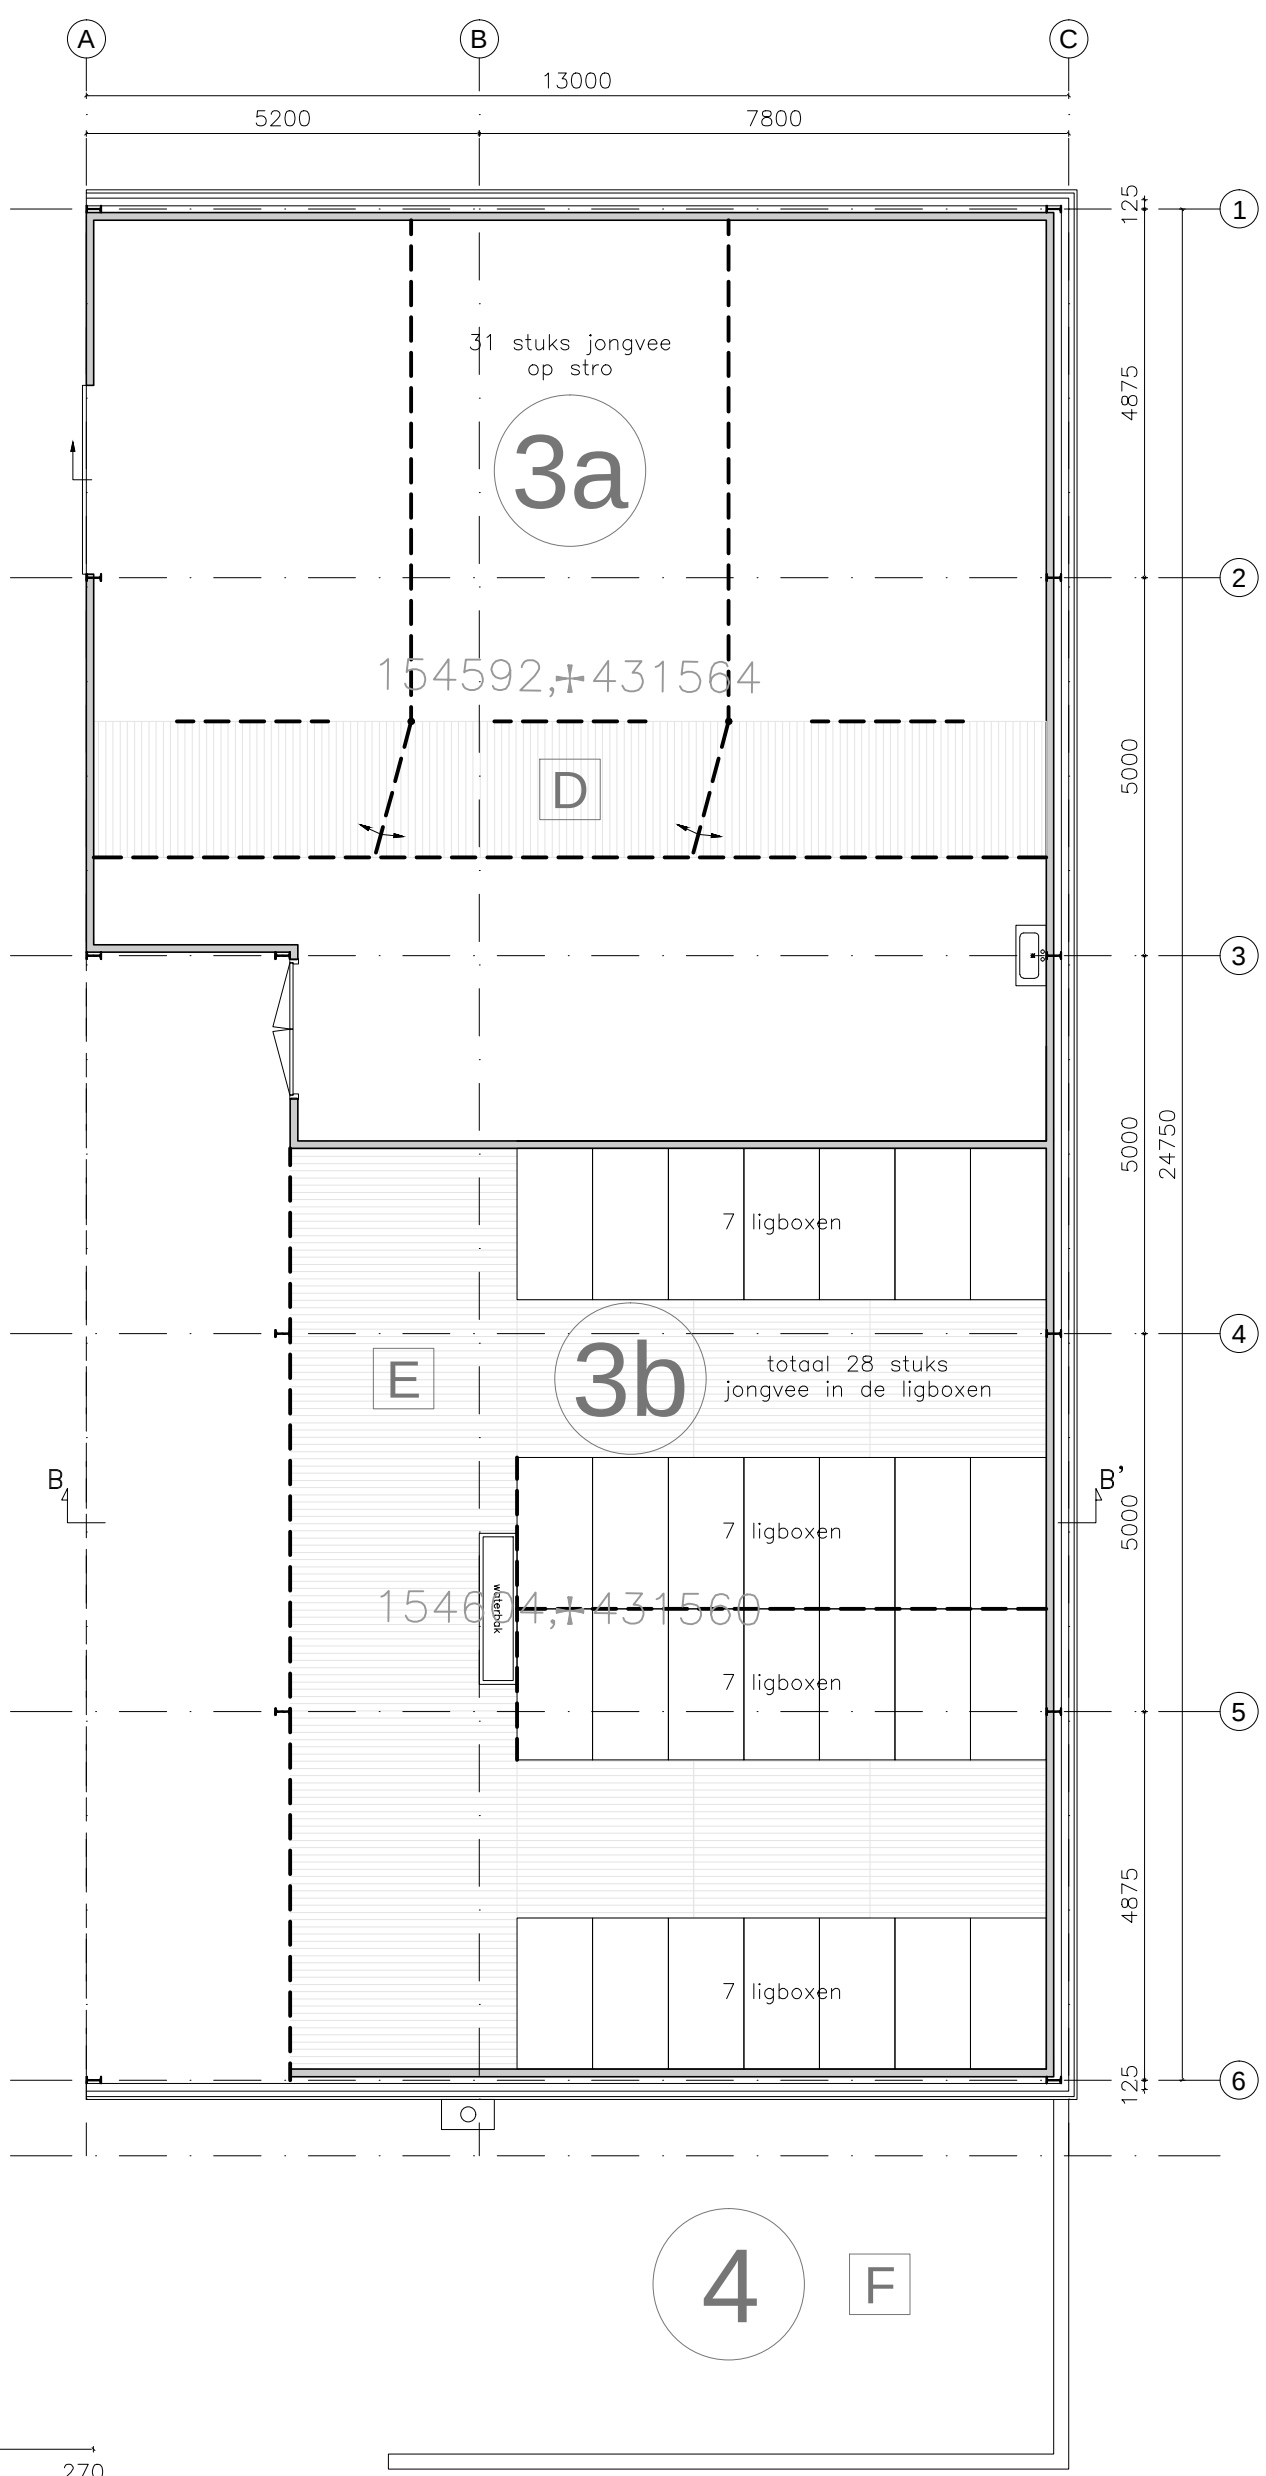
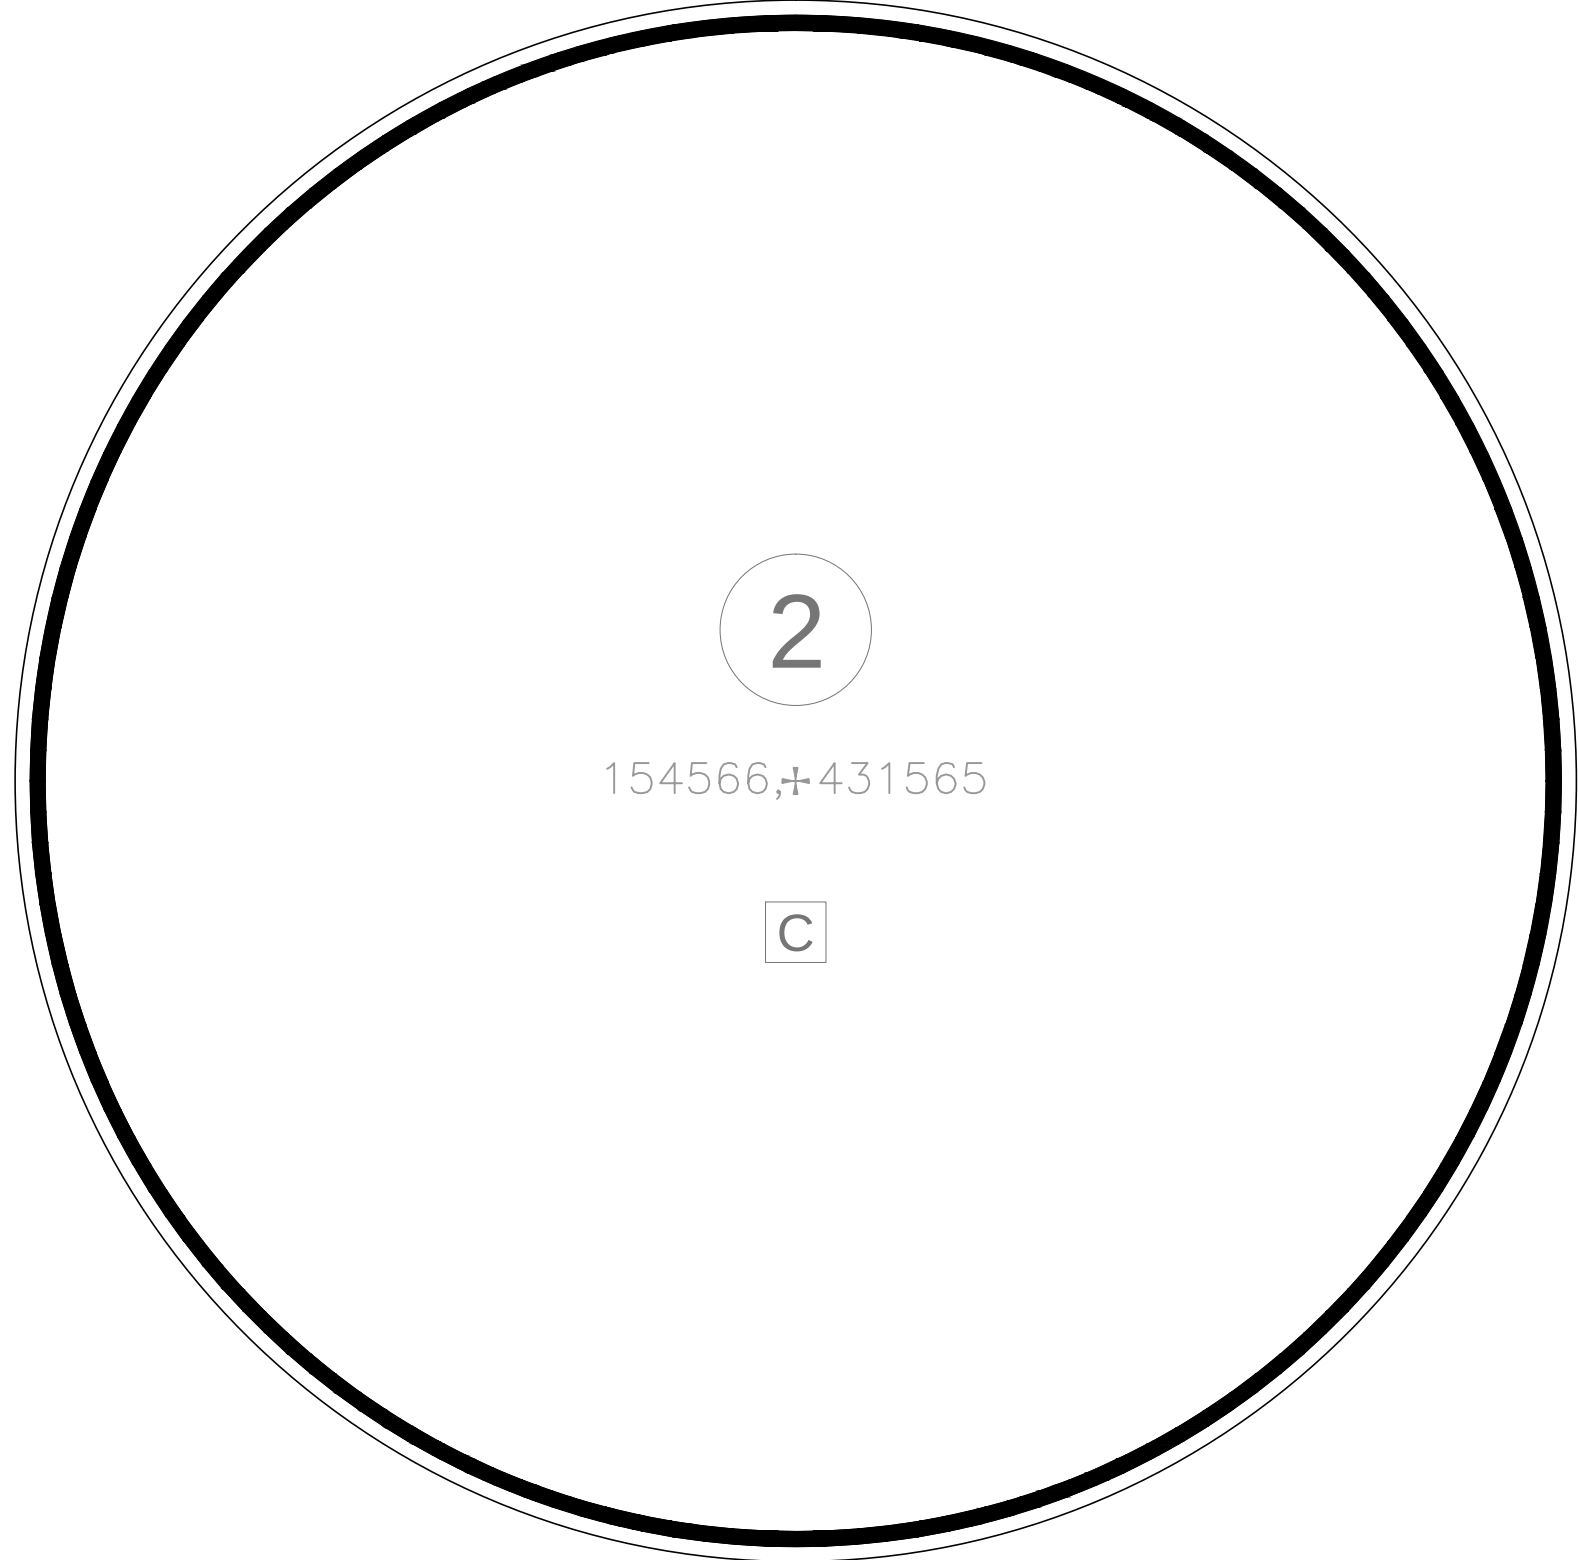


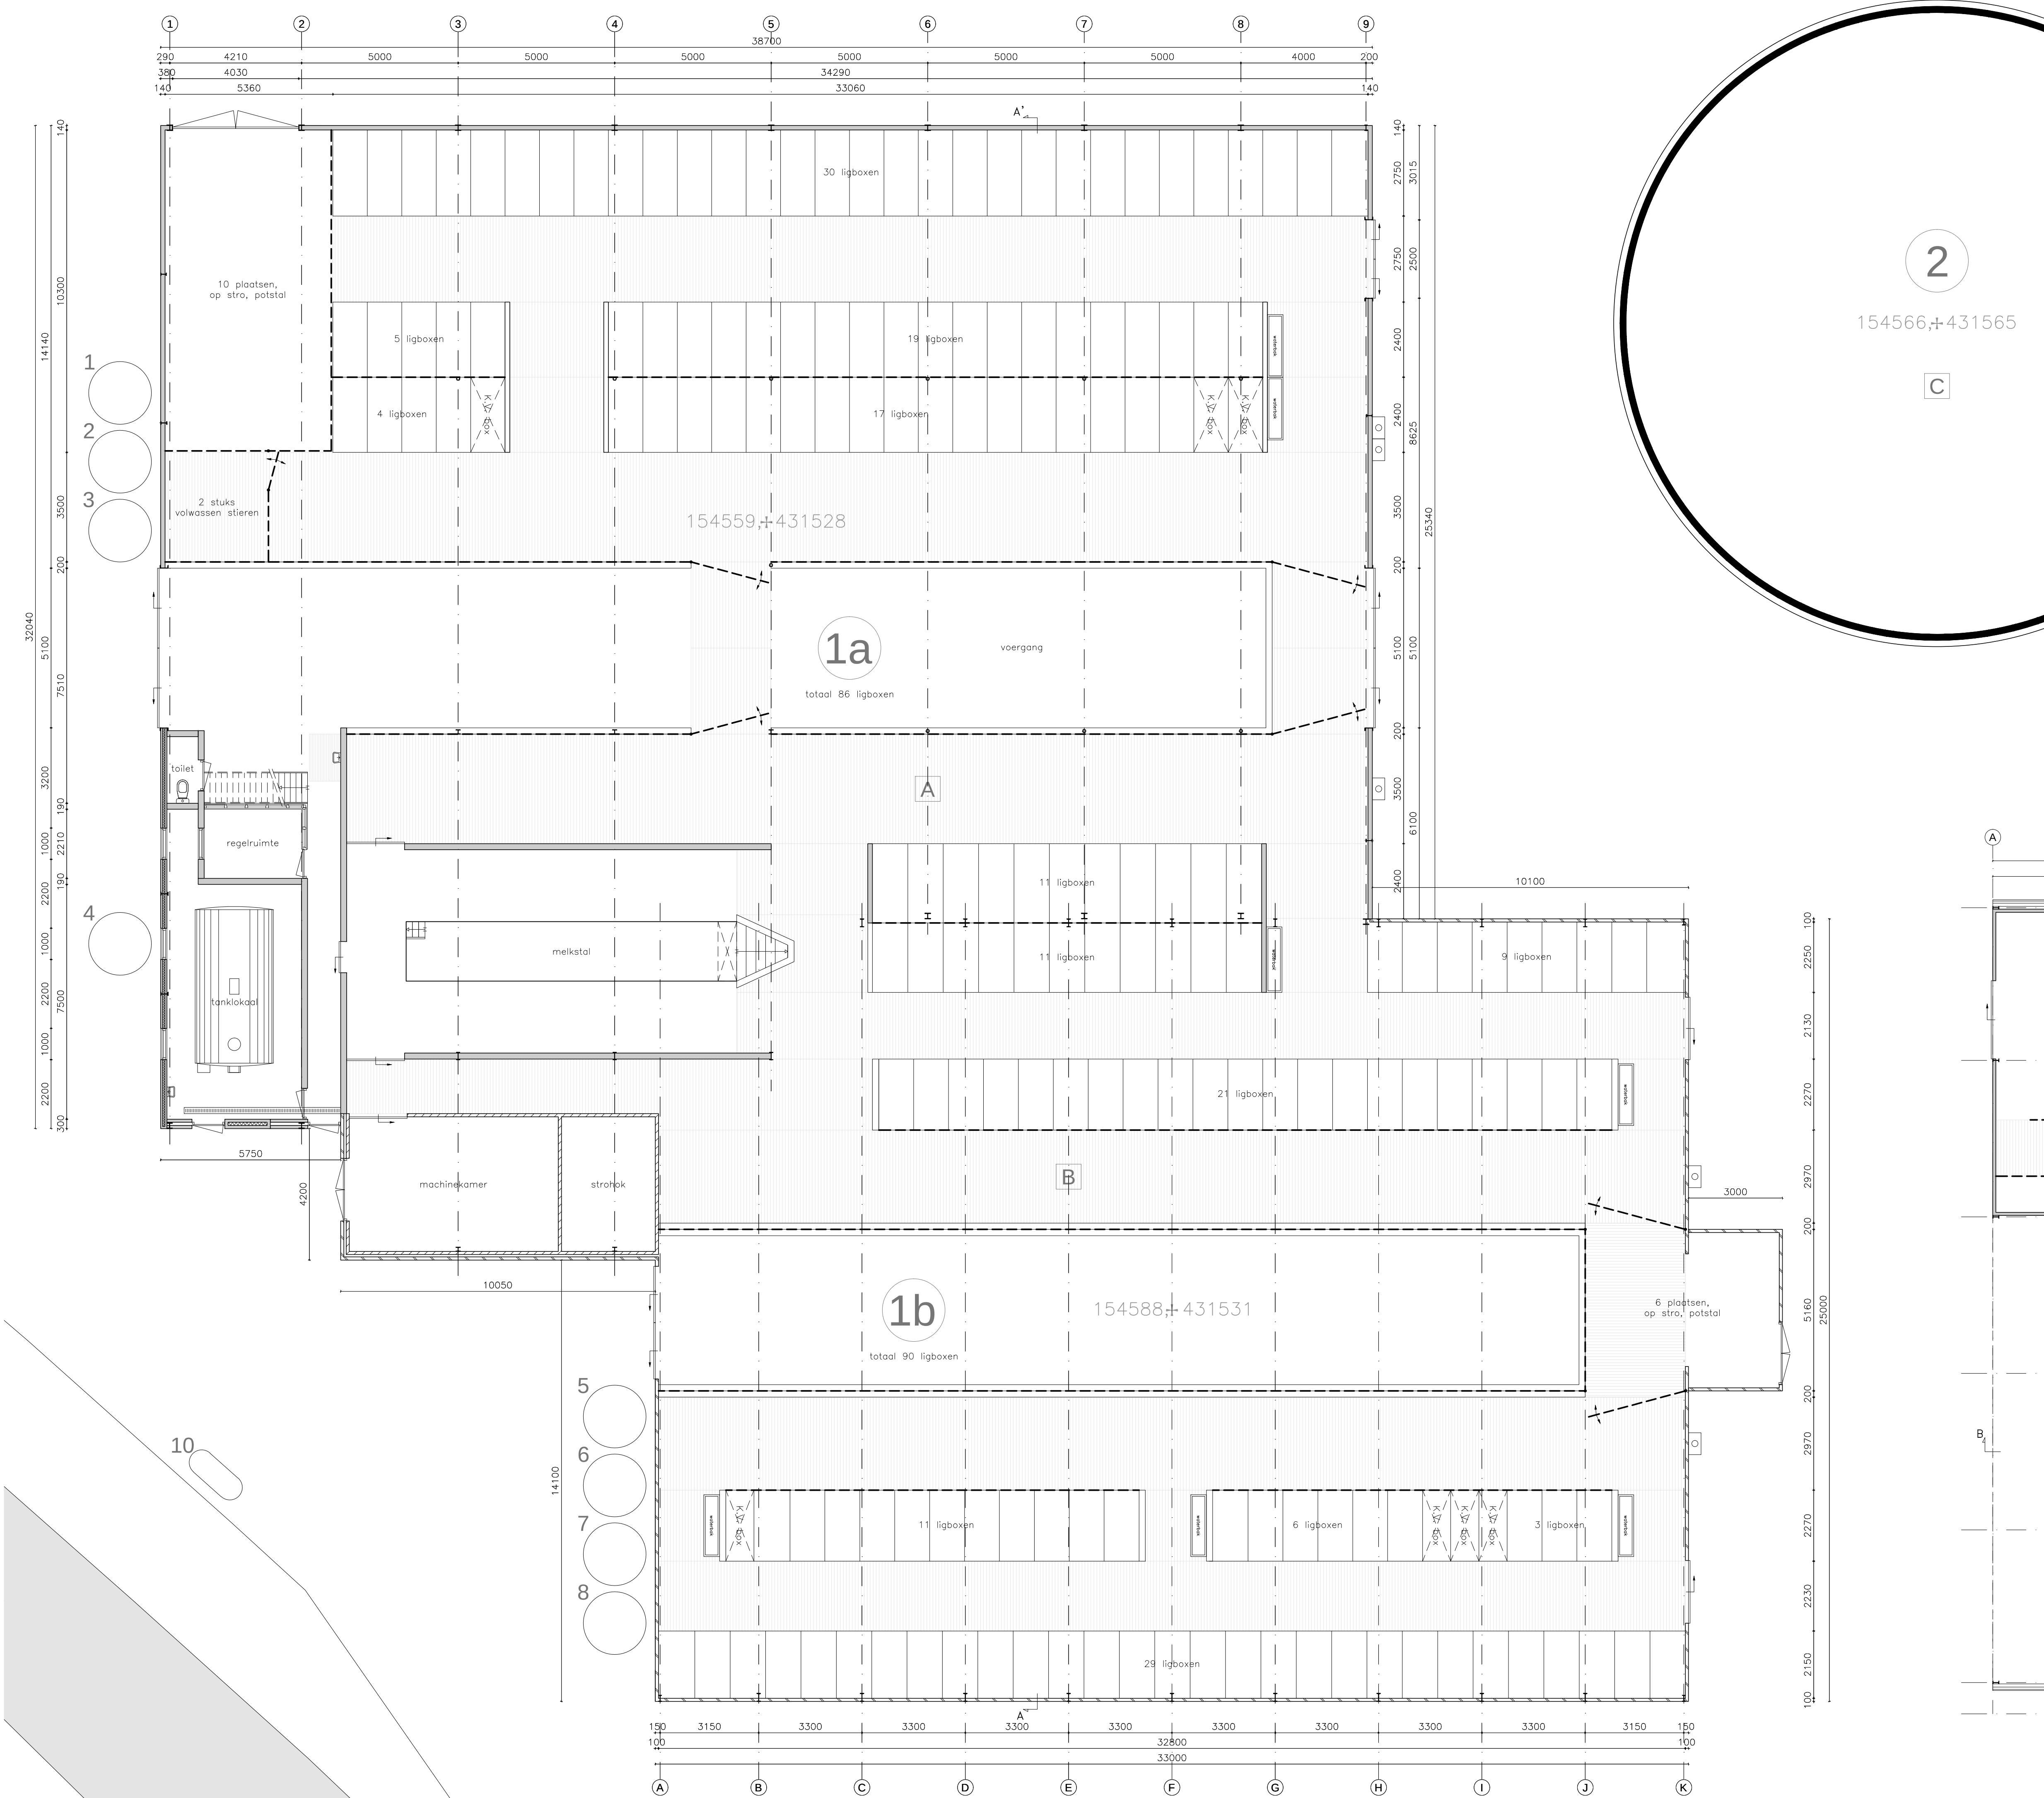


doorsnede A-A'

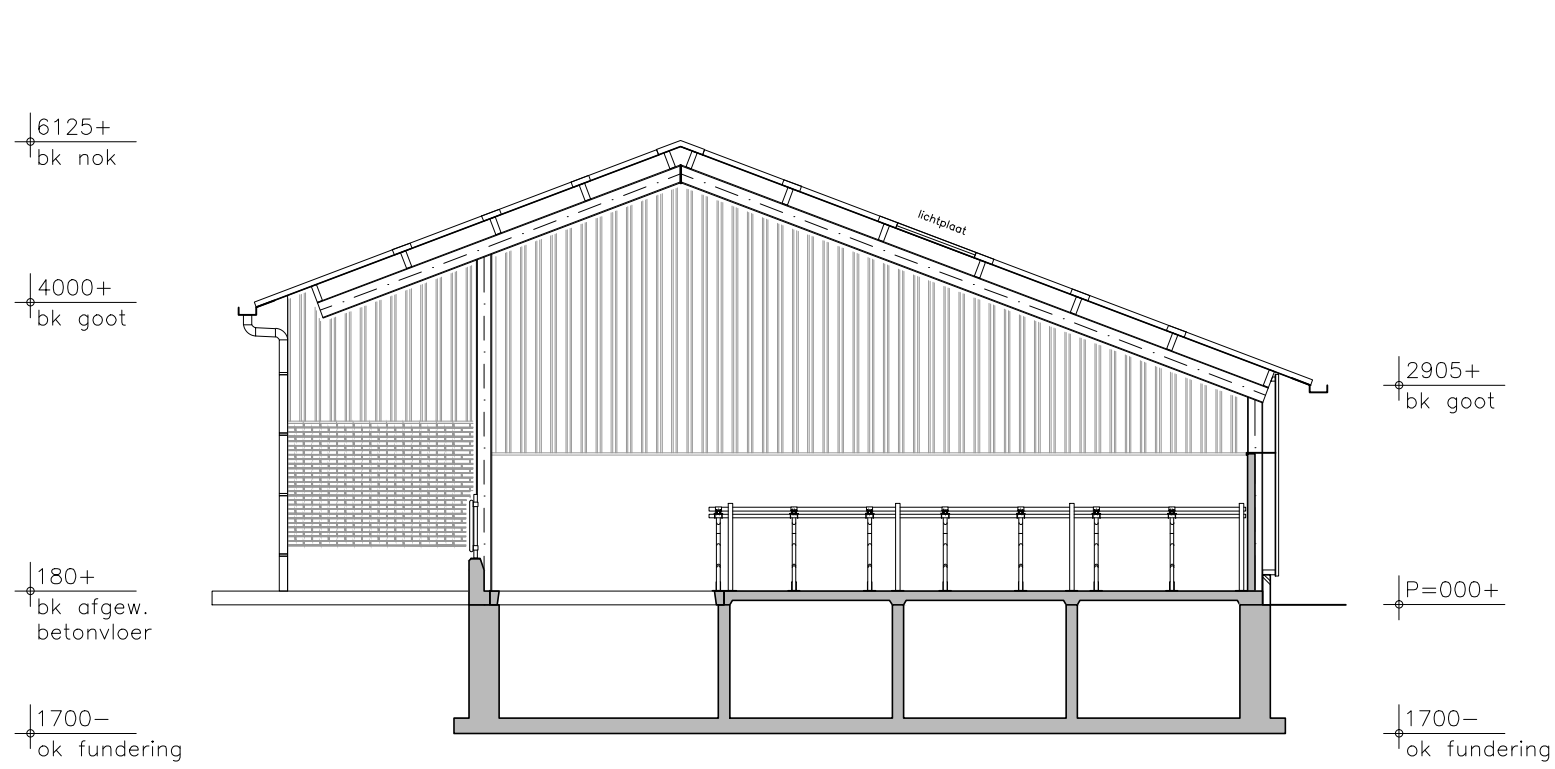


doorsnede B-B'

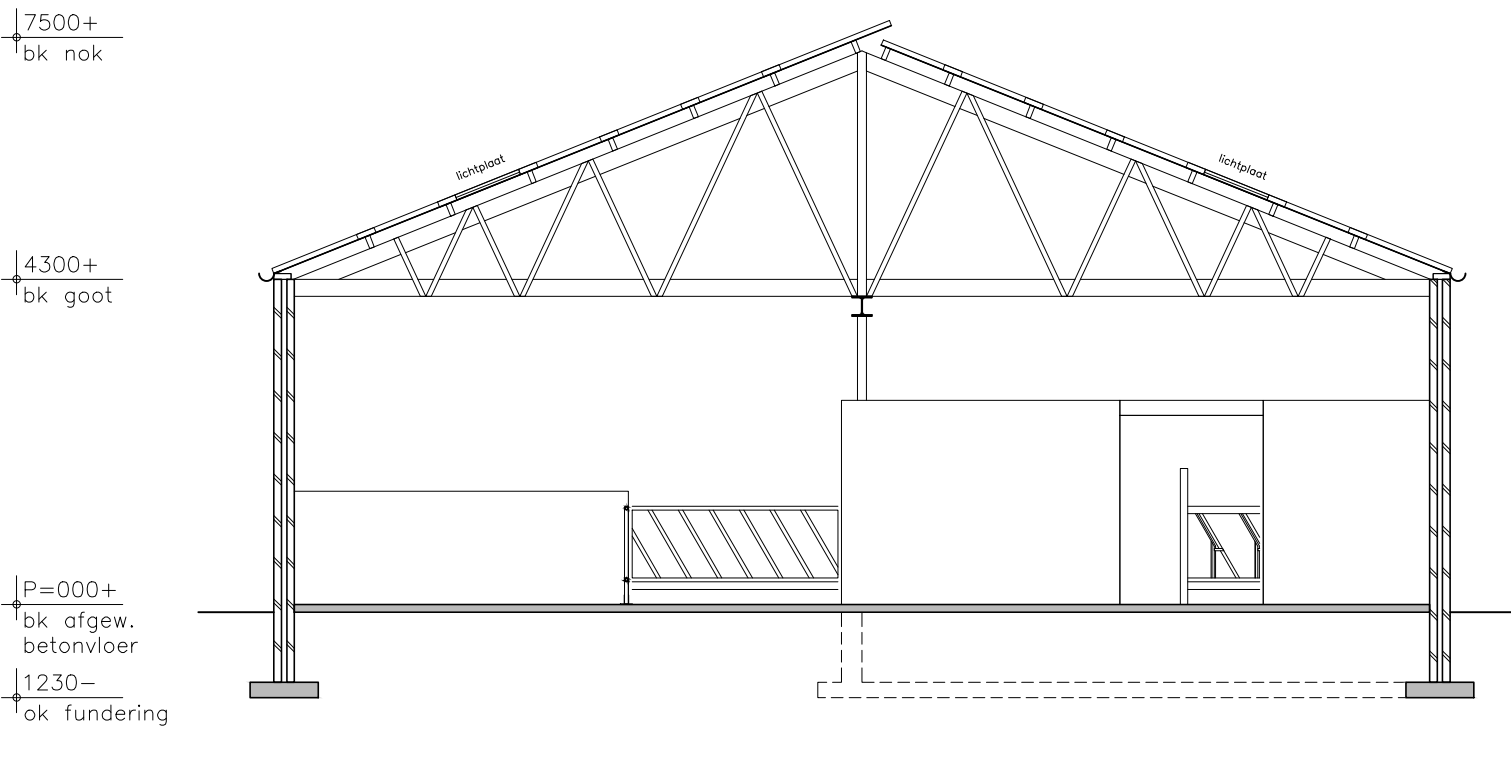


doorsnede C-C'

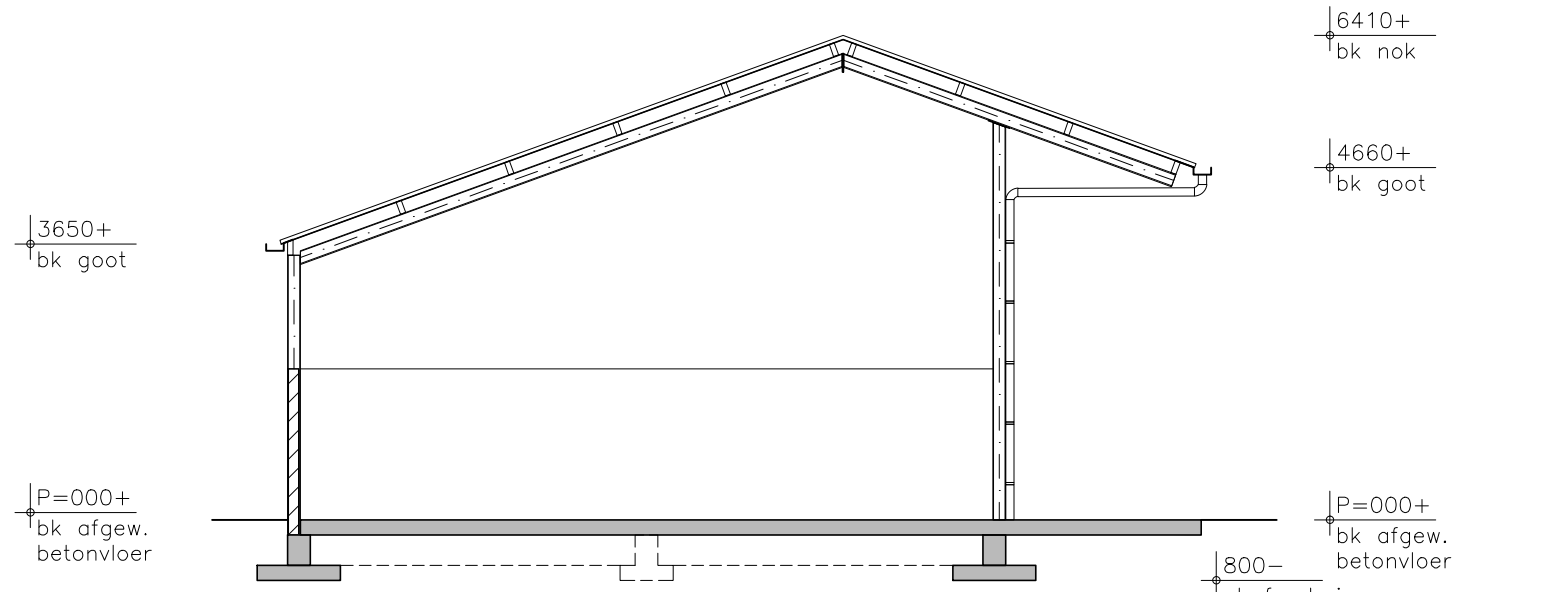

doorsnede D-D'

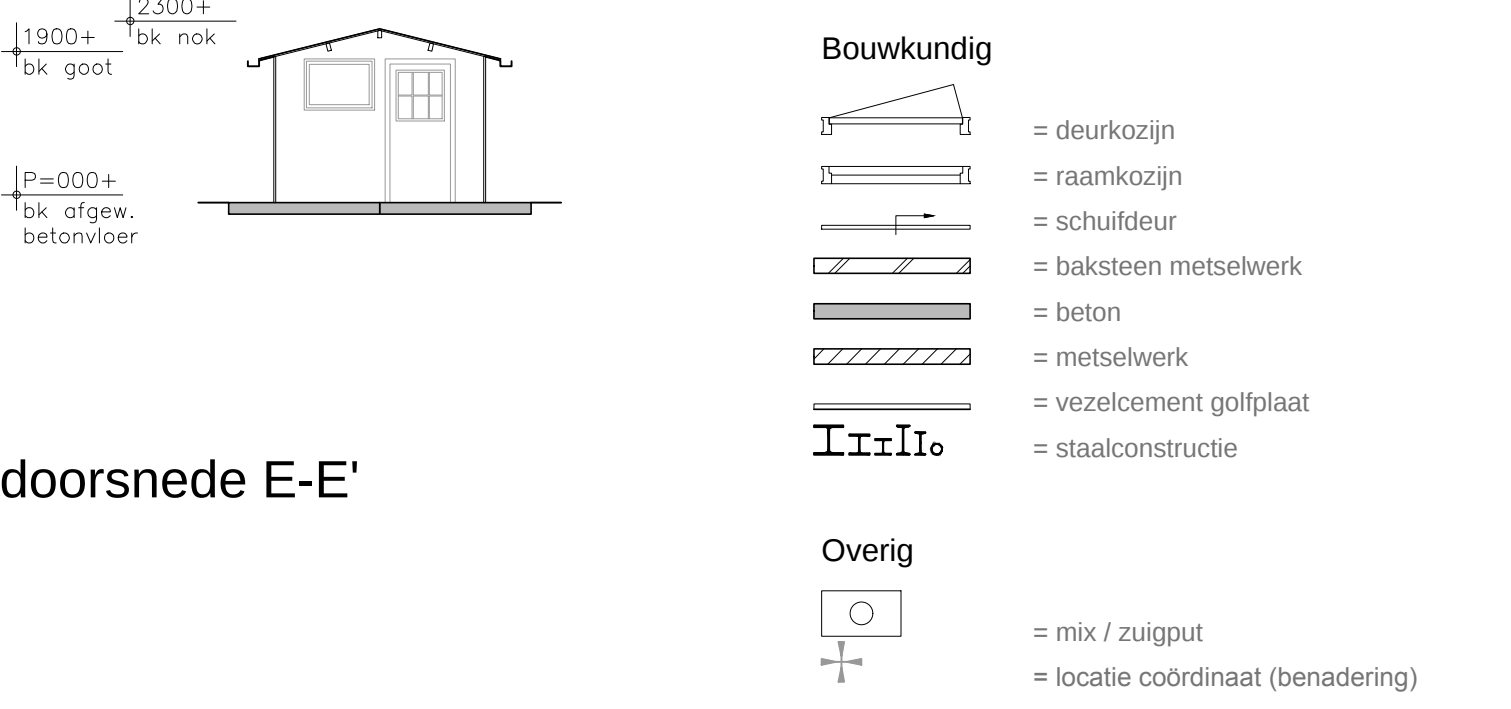

doorsnede E-E'

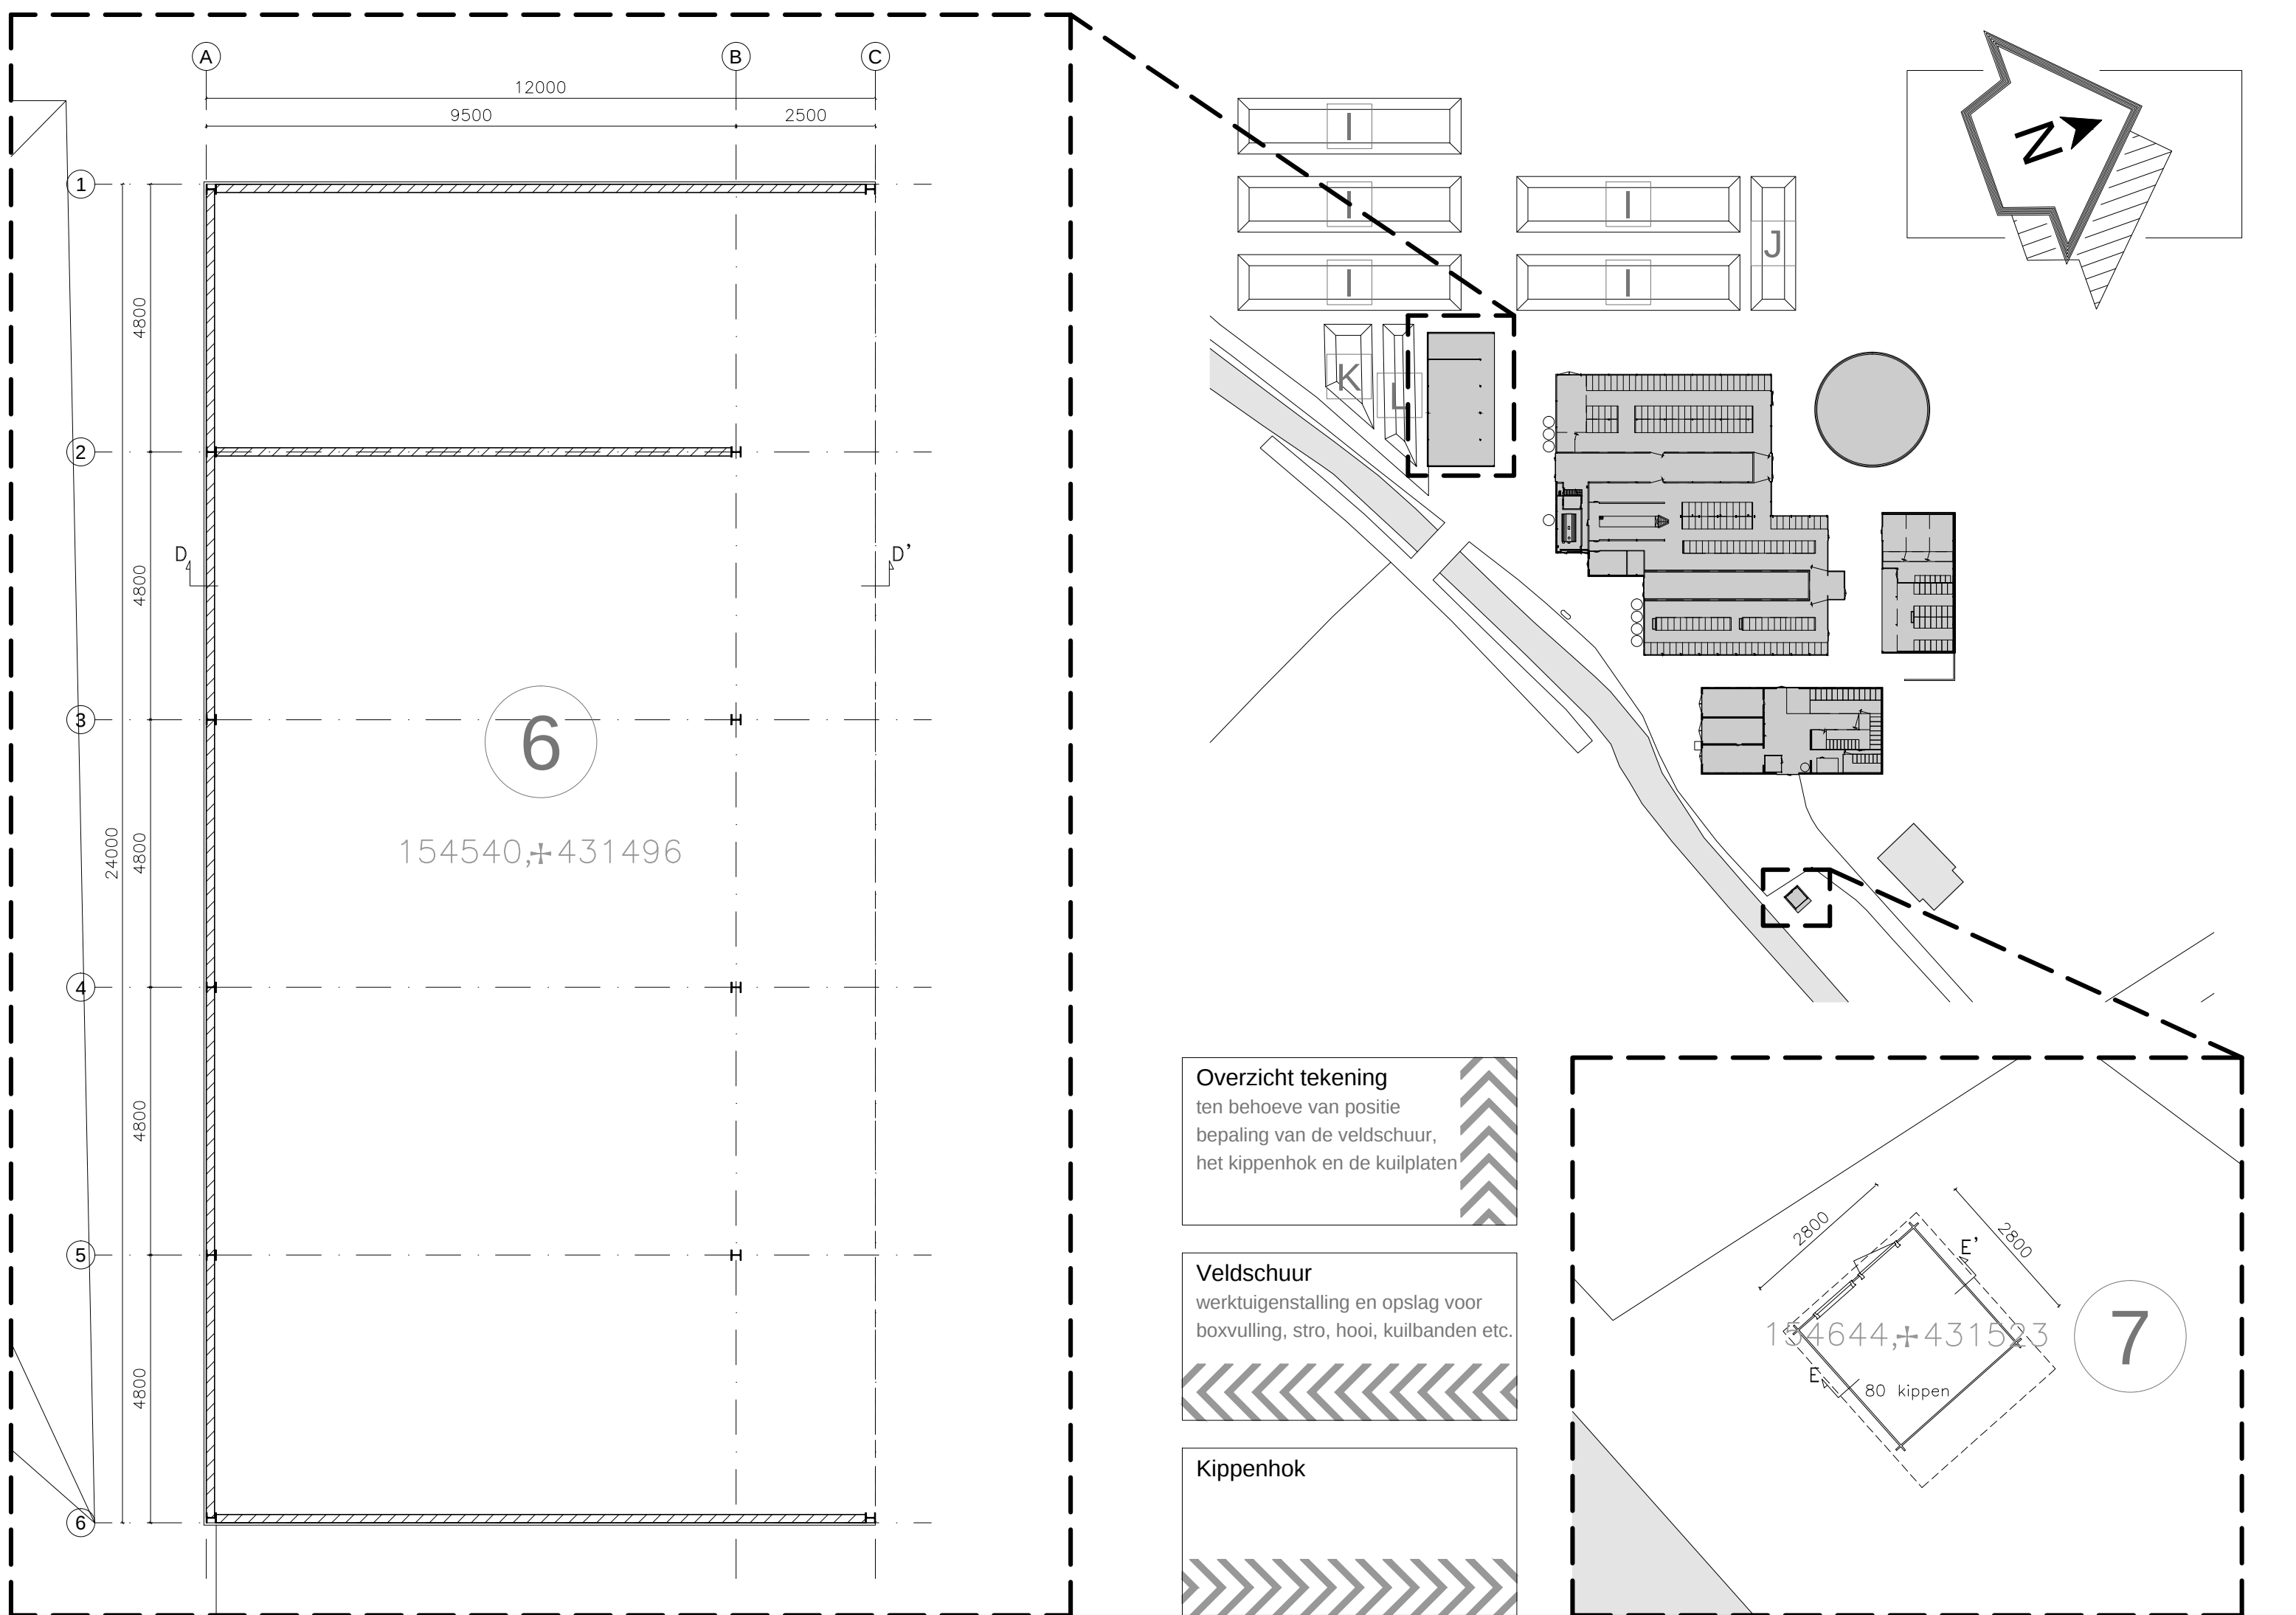


Renvooi

Gebouwen Nummer	Functie	Materiaal wanden	Materiaal vloer	Materiaal dakbedekking
1a	ligboxenstal (nieuw)	betonpannen / stalen damw prof plaat	beton	vezelcement golfplaat / P.C.
1b	ligboxenstal (oud)	baksteen	beton	vezelcement golfplaat / P.C.
2	meststal	beton	beton	kunststofdek
3a	jongveestal (potstal)	baksteen / betonpan / jongveestal	beton	vezelcement golfplaat / P.C.
3b	jongveestal	baksteen / betonpan / stalen damw prof plaat	beton	vezelcement golfplaat / P.C.
4	vaste mestopslag	beton	beton	n.v.t.
5	jongveestal	baksteen	beton	vezelcement golfplaat / P.C.
6	veldschuur	betonpannen / stalen damw prof plaat	beton	eterit golfplaat
7	kippenhok	hout	beton	bitumen

Opslag mest en kuilplaten				Silo's / tanks		
Locatie	Soort	Inhoud		Soort	Inhoud	
A	drifmest	2000 m3	1	voersilo	16 m3	
B	drifmest	466 m3	2	voersilo	16 m3	
C	drifmest	1070 m3	3	voersilo	16 m3	
D	drifmest	30 m3	4	voersilo	16 m3	
E	drifmest	200 m3	5	voersilo	16 m3	
F	vaste mest	90 m3	6	voersilo	10 m3	
G	drifmest	102 m3	7	kunststalsilo	12 m3	
H	drifmest	10 m3	8	voersilo	7 m3	
I (zie overzicht)	gras- of maaiskud	700 m3	9	voersilo	5 m3	
J (zie overzicht)	gras- of maaiskud	330 m3	10	propaantank	1600 l	
K (zie overzicht)	gras- of maaiskud	210 m3	11	dieselotank	1000 l	
L (zie overzicht)	gras- of maaiskud	185 m3				

Veebezetting per stal	Soort	Codering
1a	86 ligboxen	A.1.100.1
	10 plaatsen in groepshok (op stro, potstal)	A.1.100.1
	2 volwassen stieren in stierenhok	A7
1b	90 ligboxen	A.1.100.1
	6 plaatsen in groepshok (op stro, potstal)	A.1.100.1
3a	31 stuks jongvee in groepshok op stro	A3
3b	28 stuks jongvee in ligboxen	A3
5	36 stuks jongvee in ligboxen	A3
	30 stuks jongvee in groepshok op stro	A3
	15 stuks jongvee in groepshok op stro	A3
	2 stuks jonge stieren (< 2 jaar) in stierenhok	A3
	80 legkippen	E.2.100
	2 volwassen paarden	K1
7	80 legkippen	E.2.100

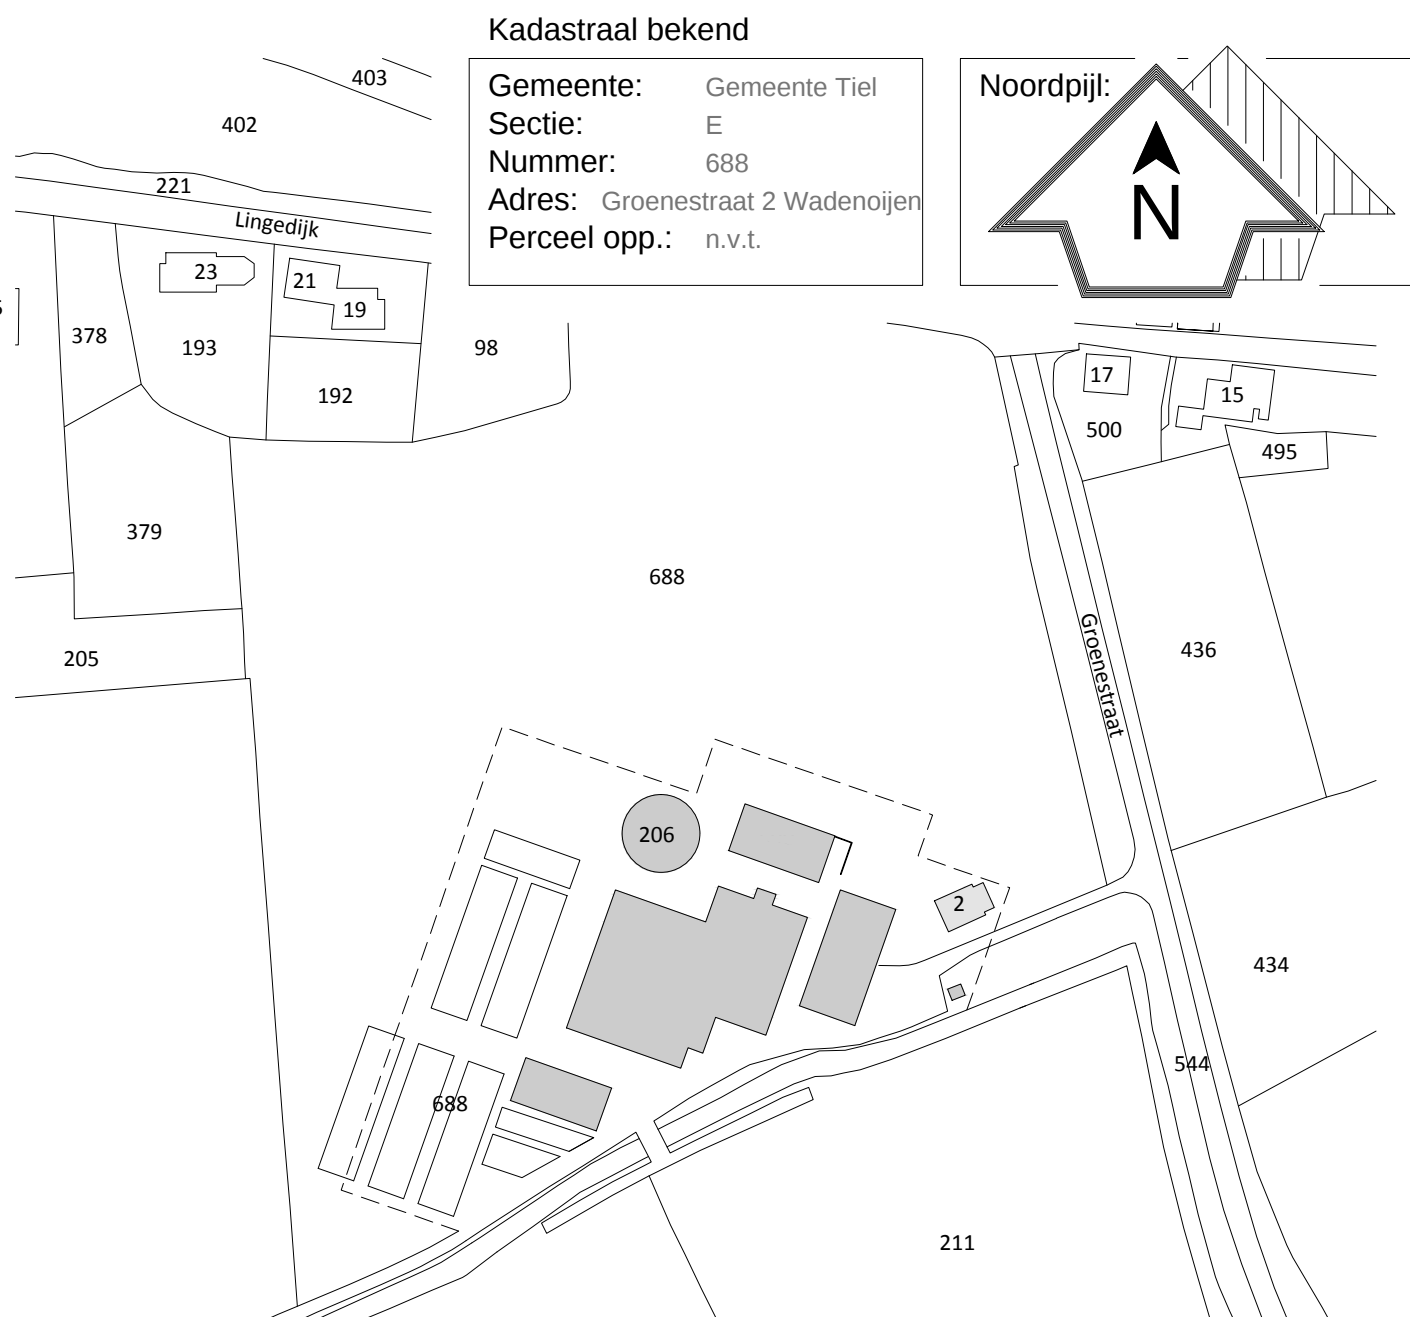

Opdrachtgever: Fam. de Rooij-Leusink Groenestraat 2 4014 NH Wadenoijen	a: b: c: d: Datum: 26 maart 2014	e: f: g: h: Datum: 26 maart 2014	Werknummer: 14001 Bladnummer: 100
Project: Vergunning natuurbeschermingswet	Onderwerp: Tekeningen situatie	Fase: Aanvraag	Status: Definitief
Formaat: 1470 mm x 641 mm	Schaal: 1:100, 1:1000, 1:2000	TMB bouwtechniek & architectuur	