


# VERKEERSBESLUIT



Nummer:  
IBGRY-Pw-VTO-00010

behoort bij besluit van Burgemeester en  
Wethouders van Nieuwegein,  
van: .....  
De Secretaris,

Getekend: LV vd Ven  
Datum: 13-11-2013  
Besluit:  
Plaatsing:  
Intrekking:  
Verwijdering:

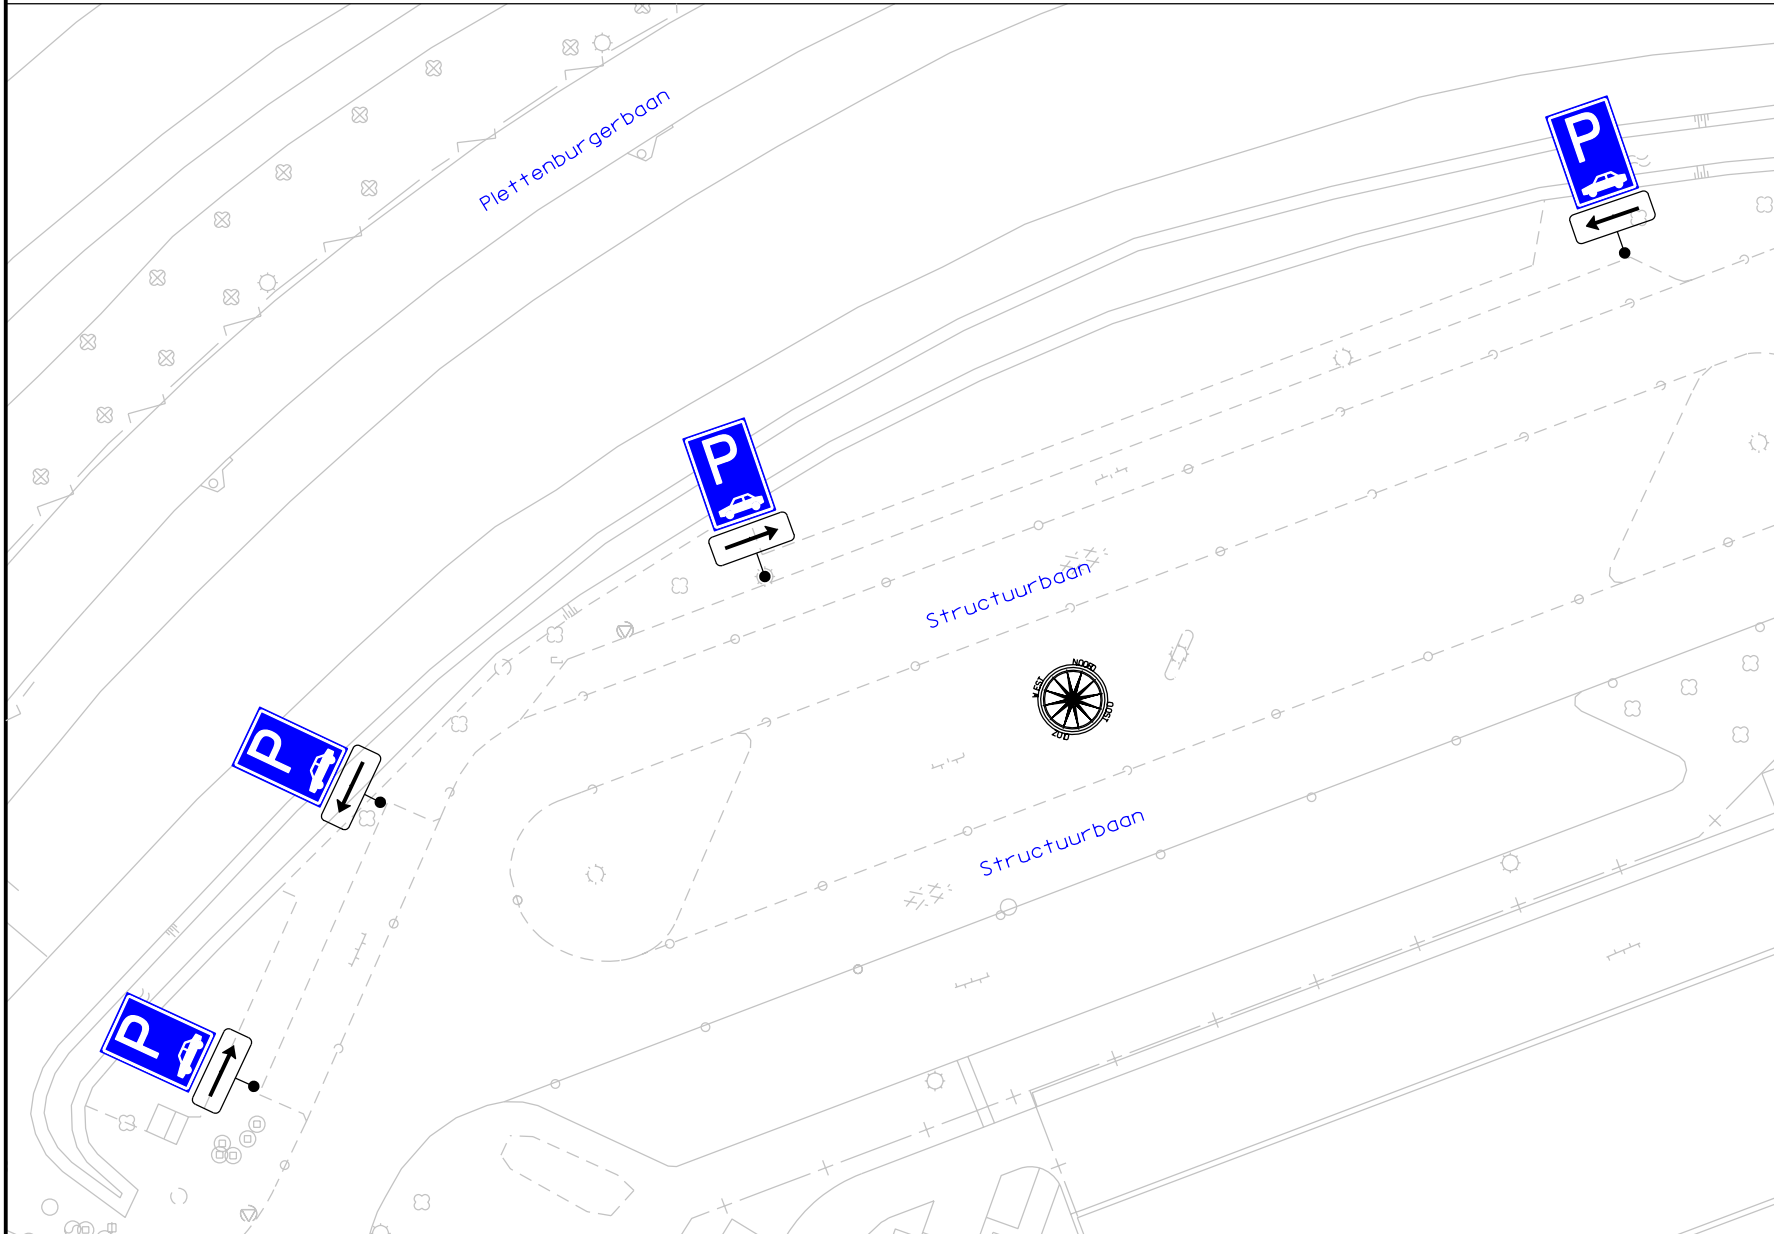

model	nr.	afm.	kl.	aant.
	E08	800x400 (mm)	I	4
	OB0 401R	450x200 (mm)	I	2
	OB0 401L	450x400 (mm)	I	2

**Klasse indeling**  
0 = gemoffeld  
I = engineer grade  
II = high intensity  
III = diamond grade

Lokatie: Plettenburg - Structuurbaan

Besluit tot instellen van: parkeergelegenheid alleen bestemd voor de voertuigcategorie die op het bord is aangegeven

Nieuwegein  
Afdeling BEHEER

