


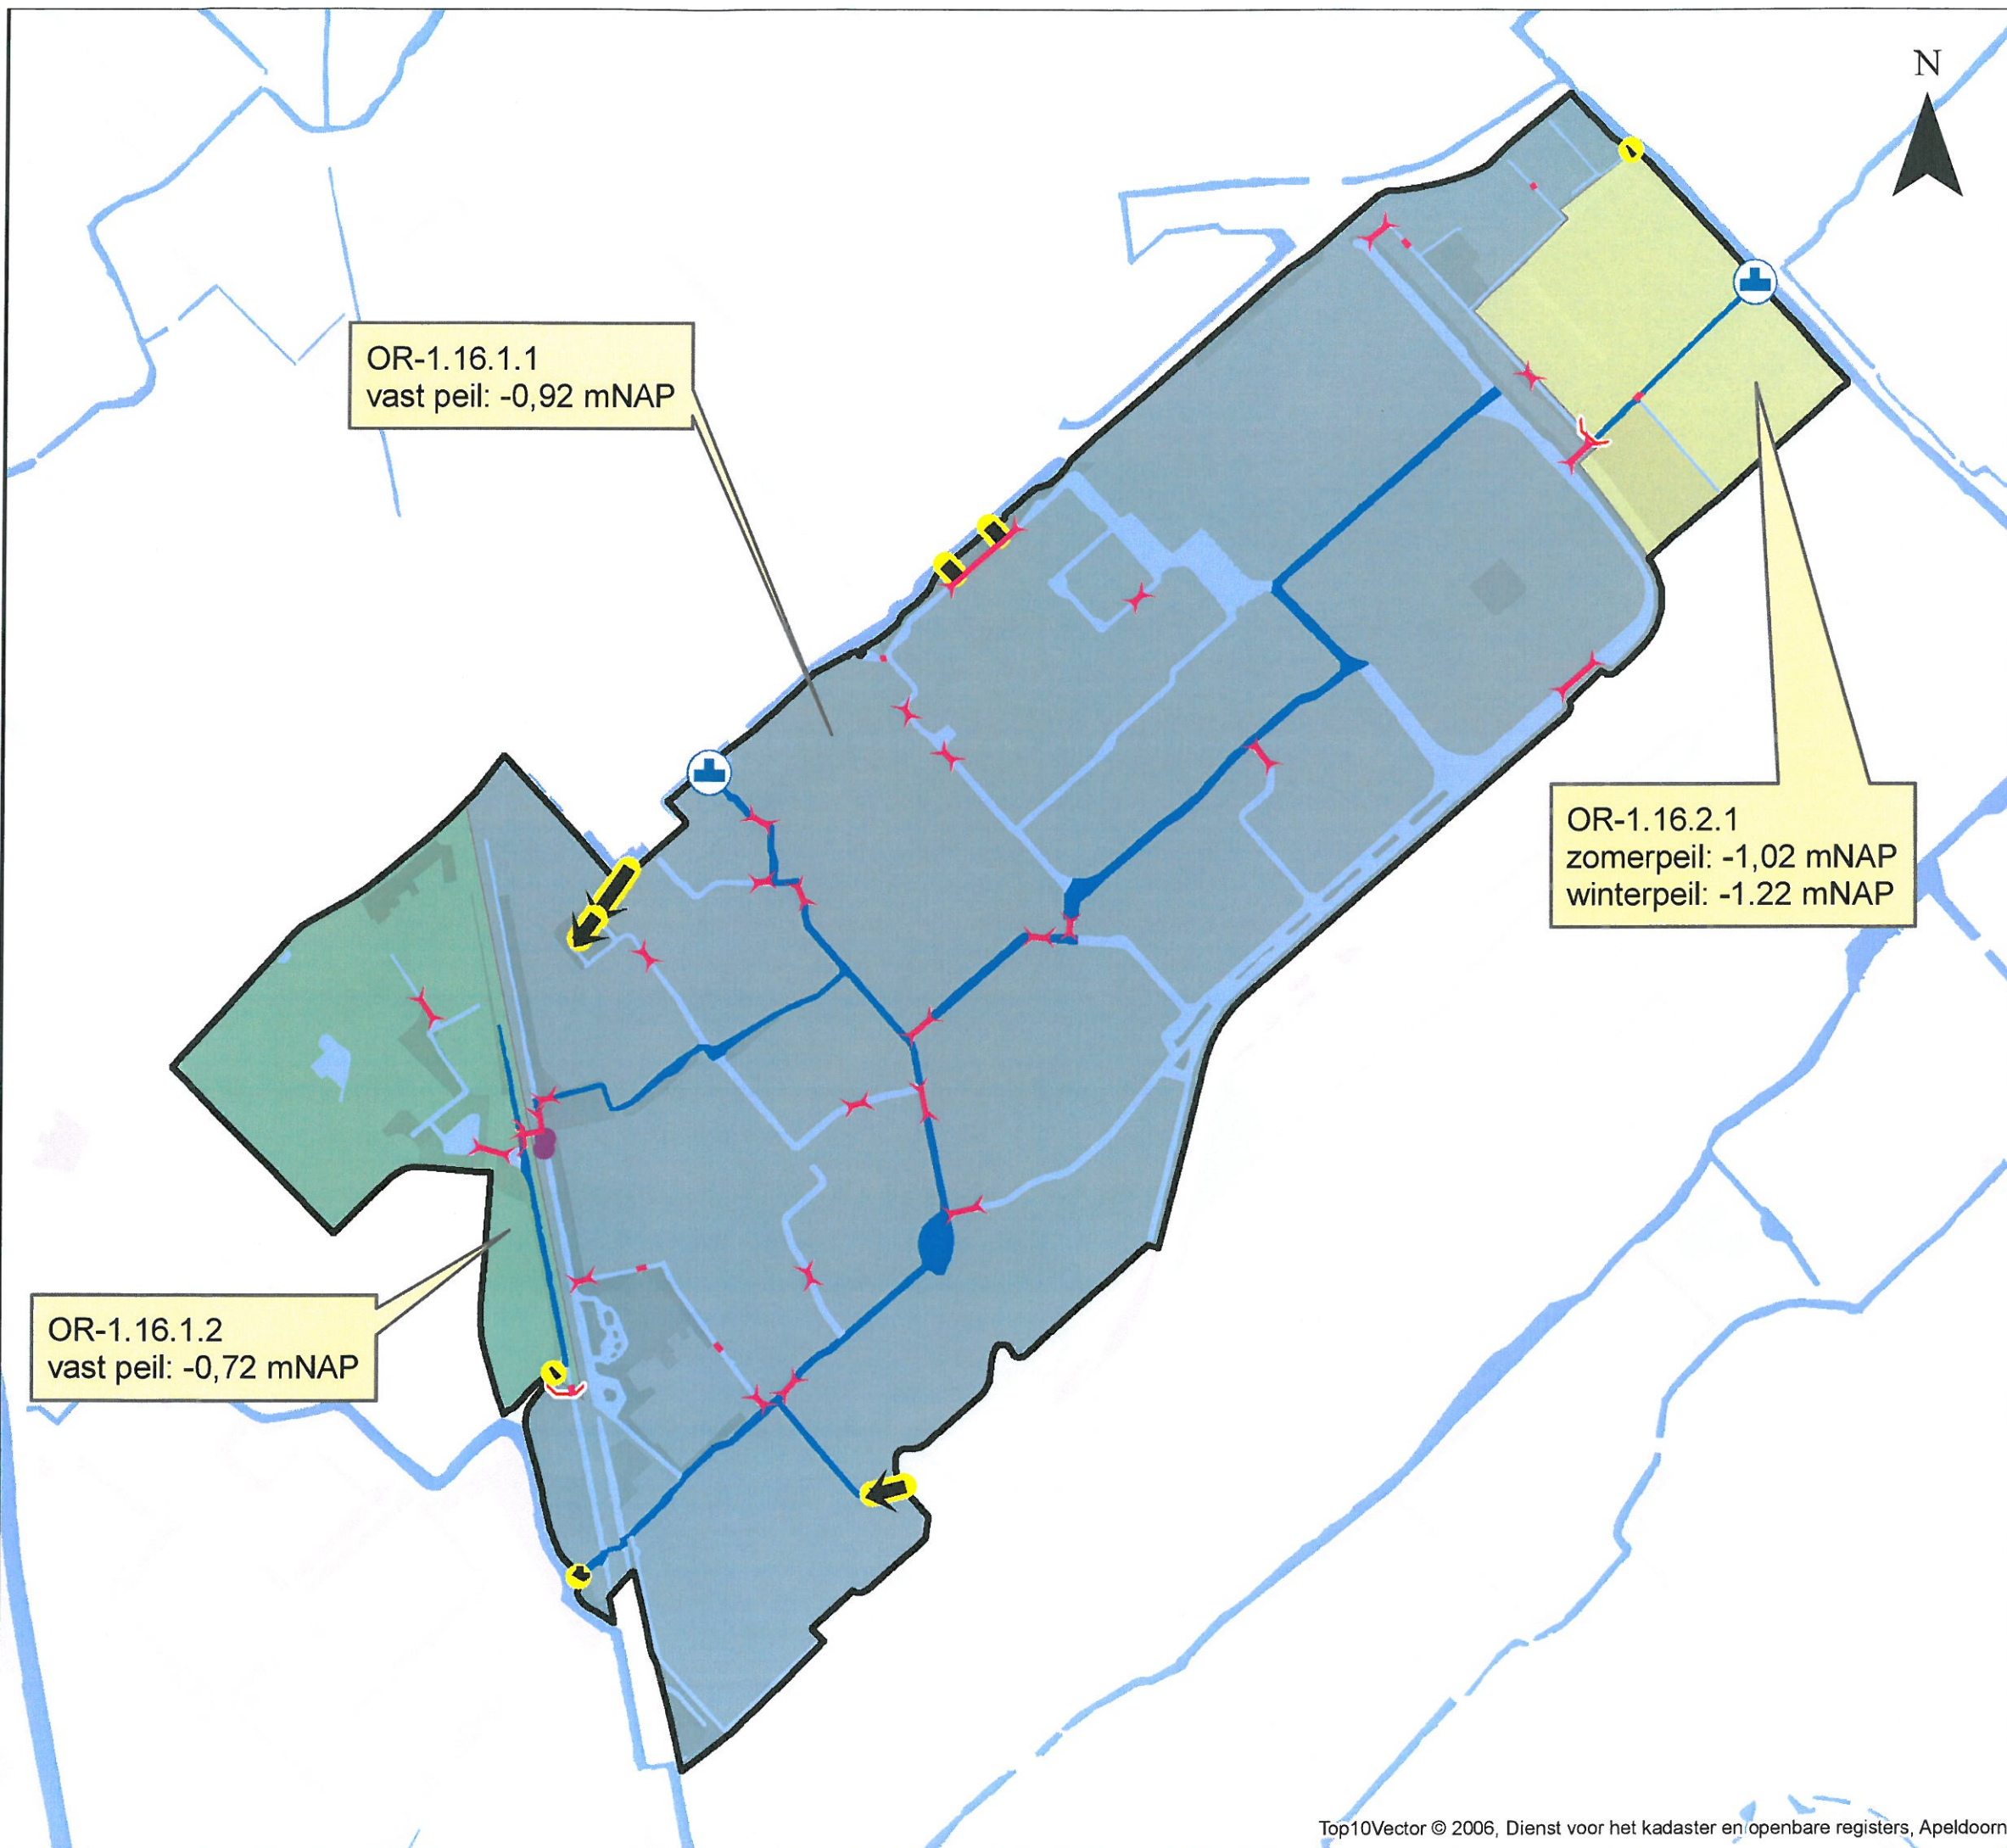

OR-1.16.1.1  
vast peil: -0,92 mNAP

OR-1.16.2.1  
zomerpeil: -1,02 mNAP  
winterpeil: -1.22 mNAP

OR-1.16.1.2  
vast peil: -0,72 mNAP

### Toekomstige waterhuishoudkundige situatie

- Gemaal
- Inlaat
- Duiker
- Stuw
- Sifon
- poldergrens
- Primaire watergang
- Overige watergang
- OR-1.16.1.1
- OR-1.16.1.2
- OR-1.16.2.1

Behoort bij besluit van de Verenigde Vergadering van het Hoogheemraadschap van Rijnland, d.d. nr.

De secretaris algemeen directeur,  
Behoort bij 14.15142  
ter inzage van  
A. Haijtjema 15-5 t/m 26-6-2014

**Peilbesluit  
Luizenmarktpolder**  
Datum: 15 februari 2014  
Schaal: 1:9.491