


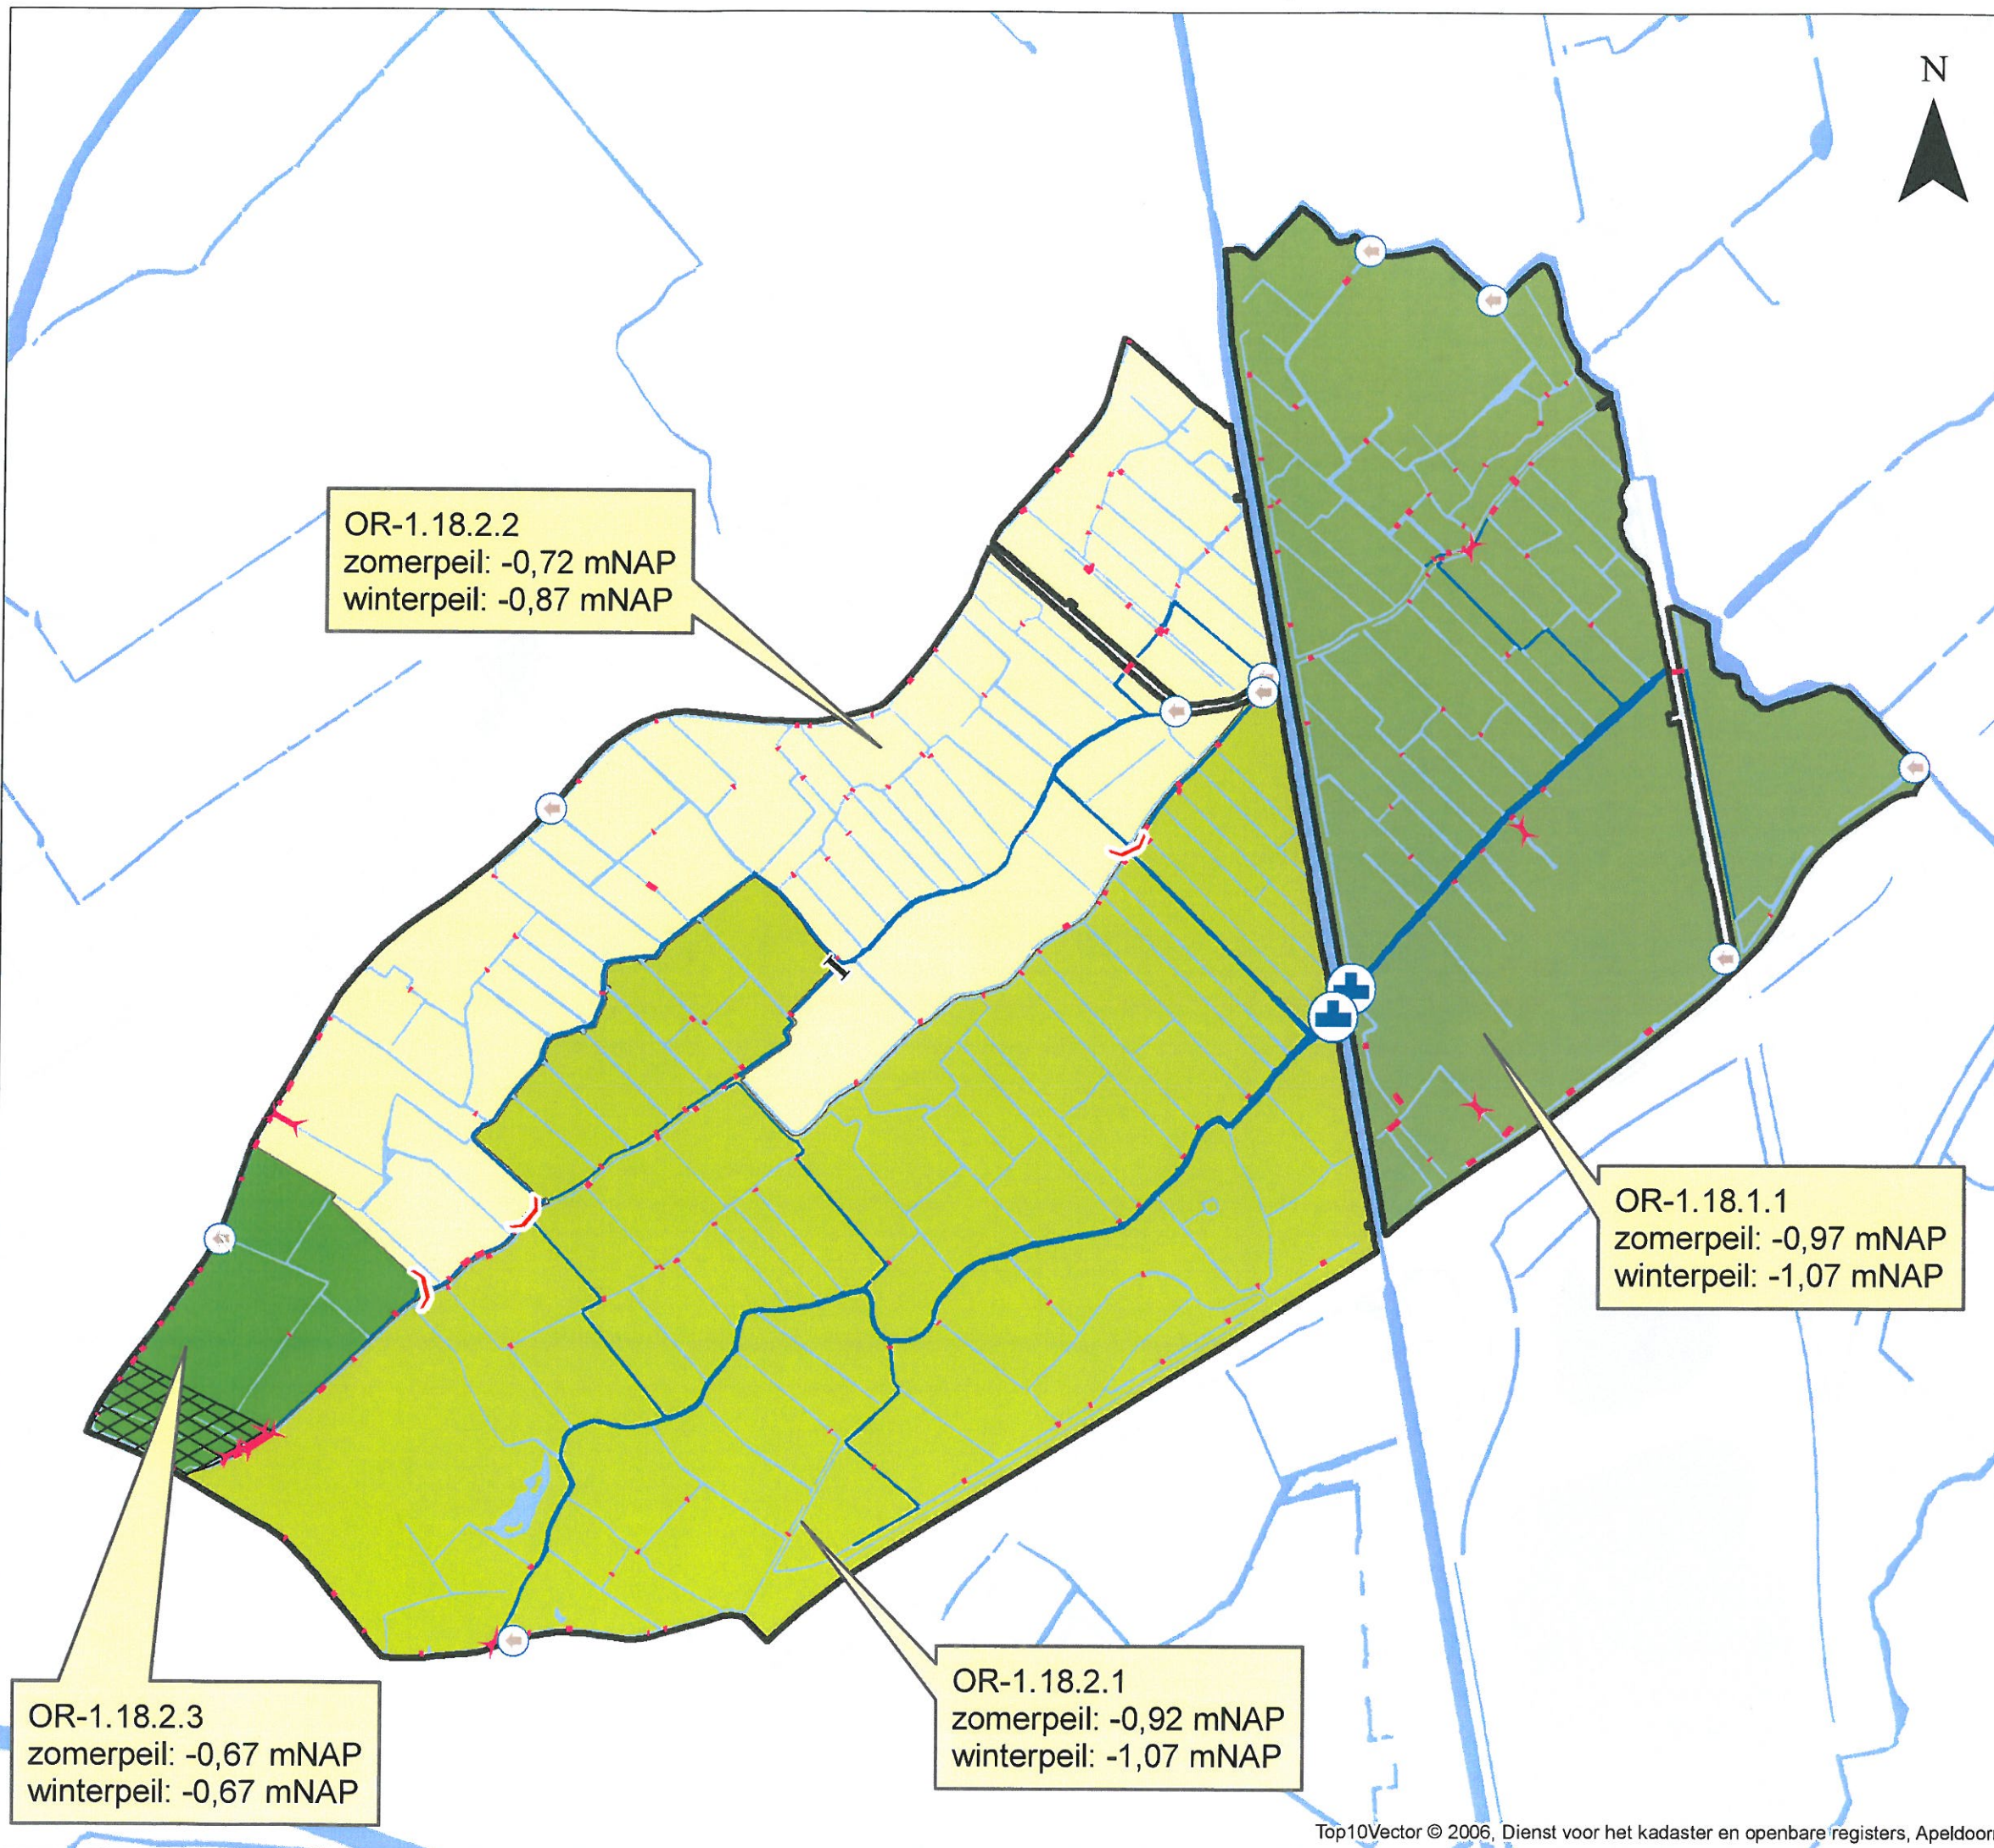

OR-1.18.2.2  
zomerpeil: -0,72 mNAP  
winterpeil: -0,87 mNAP

OR-1.18.1.1  
zomerpeil: -0,97 mNAP  
winterpeil: -1,07 mNAP

OR-1.18.2.3  
zomerpeil: -0,67 mNAP  
winterpeil: -0,67 mNAP

OR-1.18.2.1  
zomerpeil: -0,92 mNAP  
winterpeil: -1,07 mNAP

### Toekomstige waterhuishoudkundige situatie

- Damwand
- Stuw
- Gemaal
- Inlaat
- Sifon
- Duiker
- Poldergrens
- Primaire watergang
- Overige watergang
- OR-1.18.1.1
- OR-1.18.2.1
- OR-1.18.2.2
- OR-1.18.2.3
- Peilregulering Algemene regel 11

Behoort bij besluit van de Verenigde Vergadering van het Hoogheemraadschap van Rijnland, d.d. nr.

De secretaris algemeen directeur,  
*Behoort bij 14.15155*

*Ter inrupe van*  
A. Haijtjema *15-5 Hm 26-6-2014*

**Peilbesluit  
Elsgesterpolder**

Datum: 15 februari 2014

Schaal: 1:14.628