


Stroomlijn Rapport

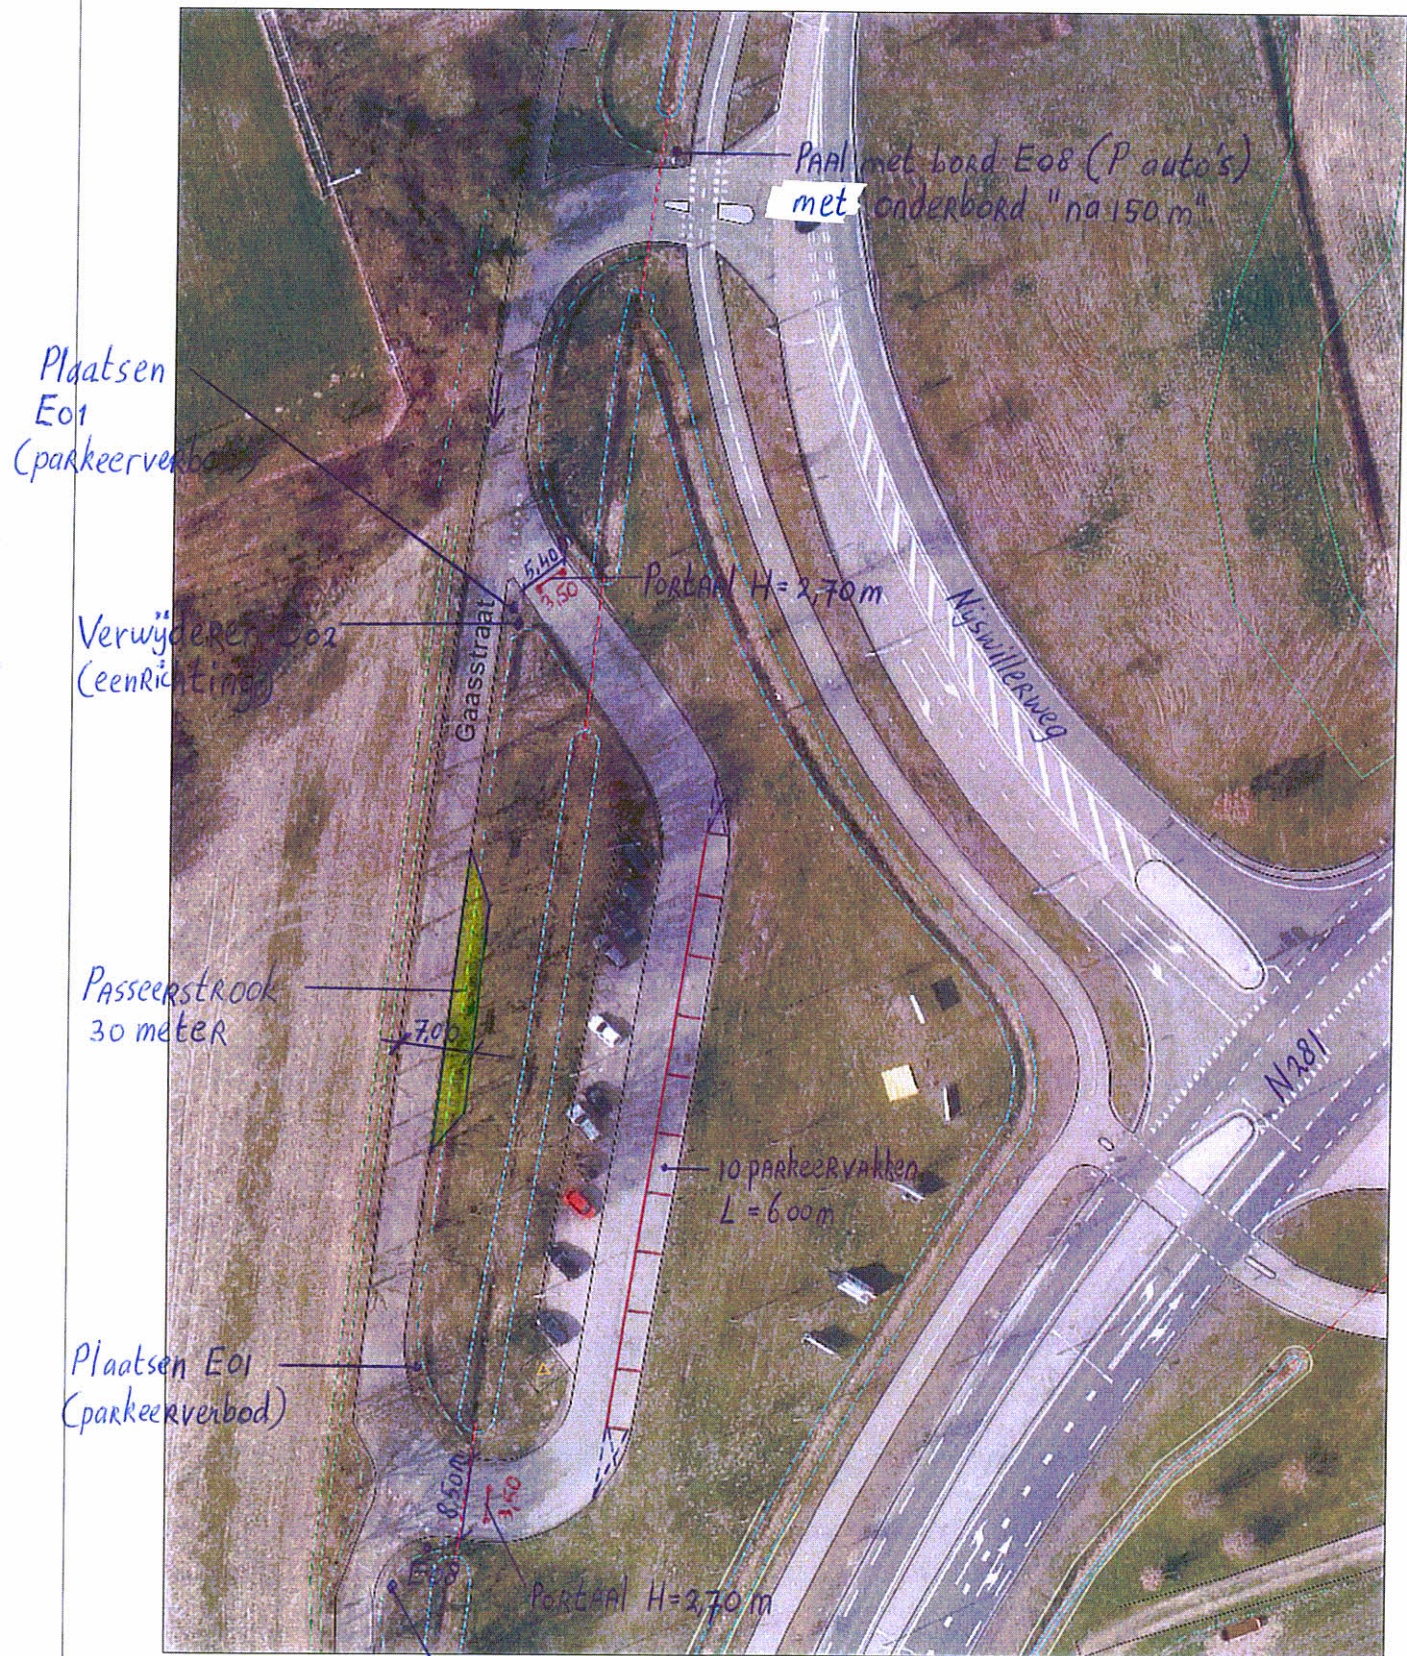

Opmerking:

Verwijderen C03 (eenrichting)

Schaal 1:750

Datum: 18-02-14 09:24:07