
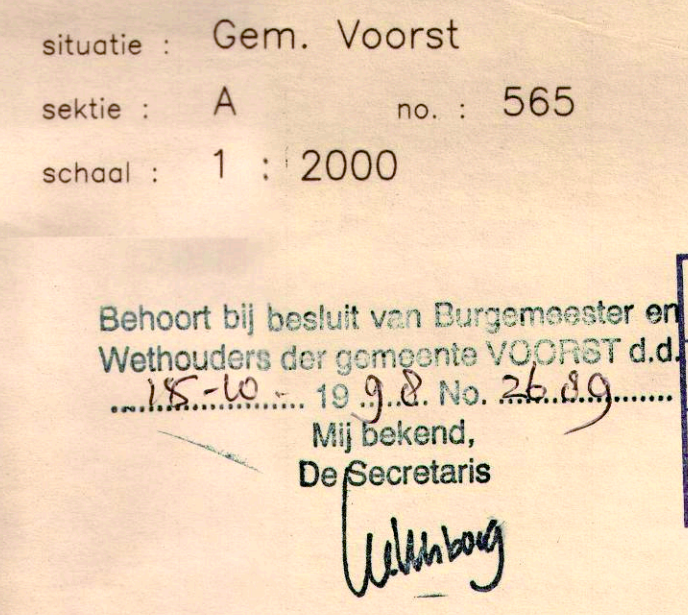


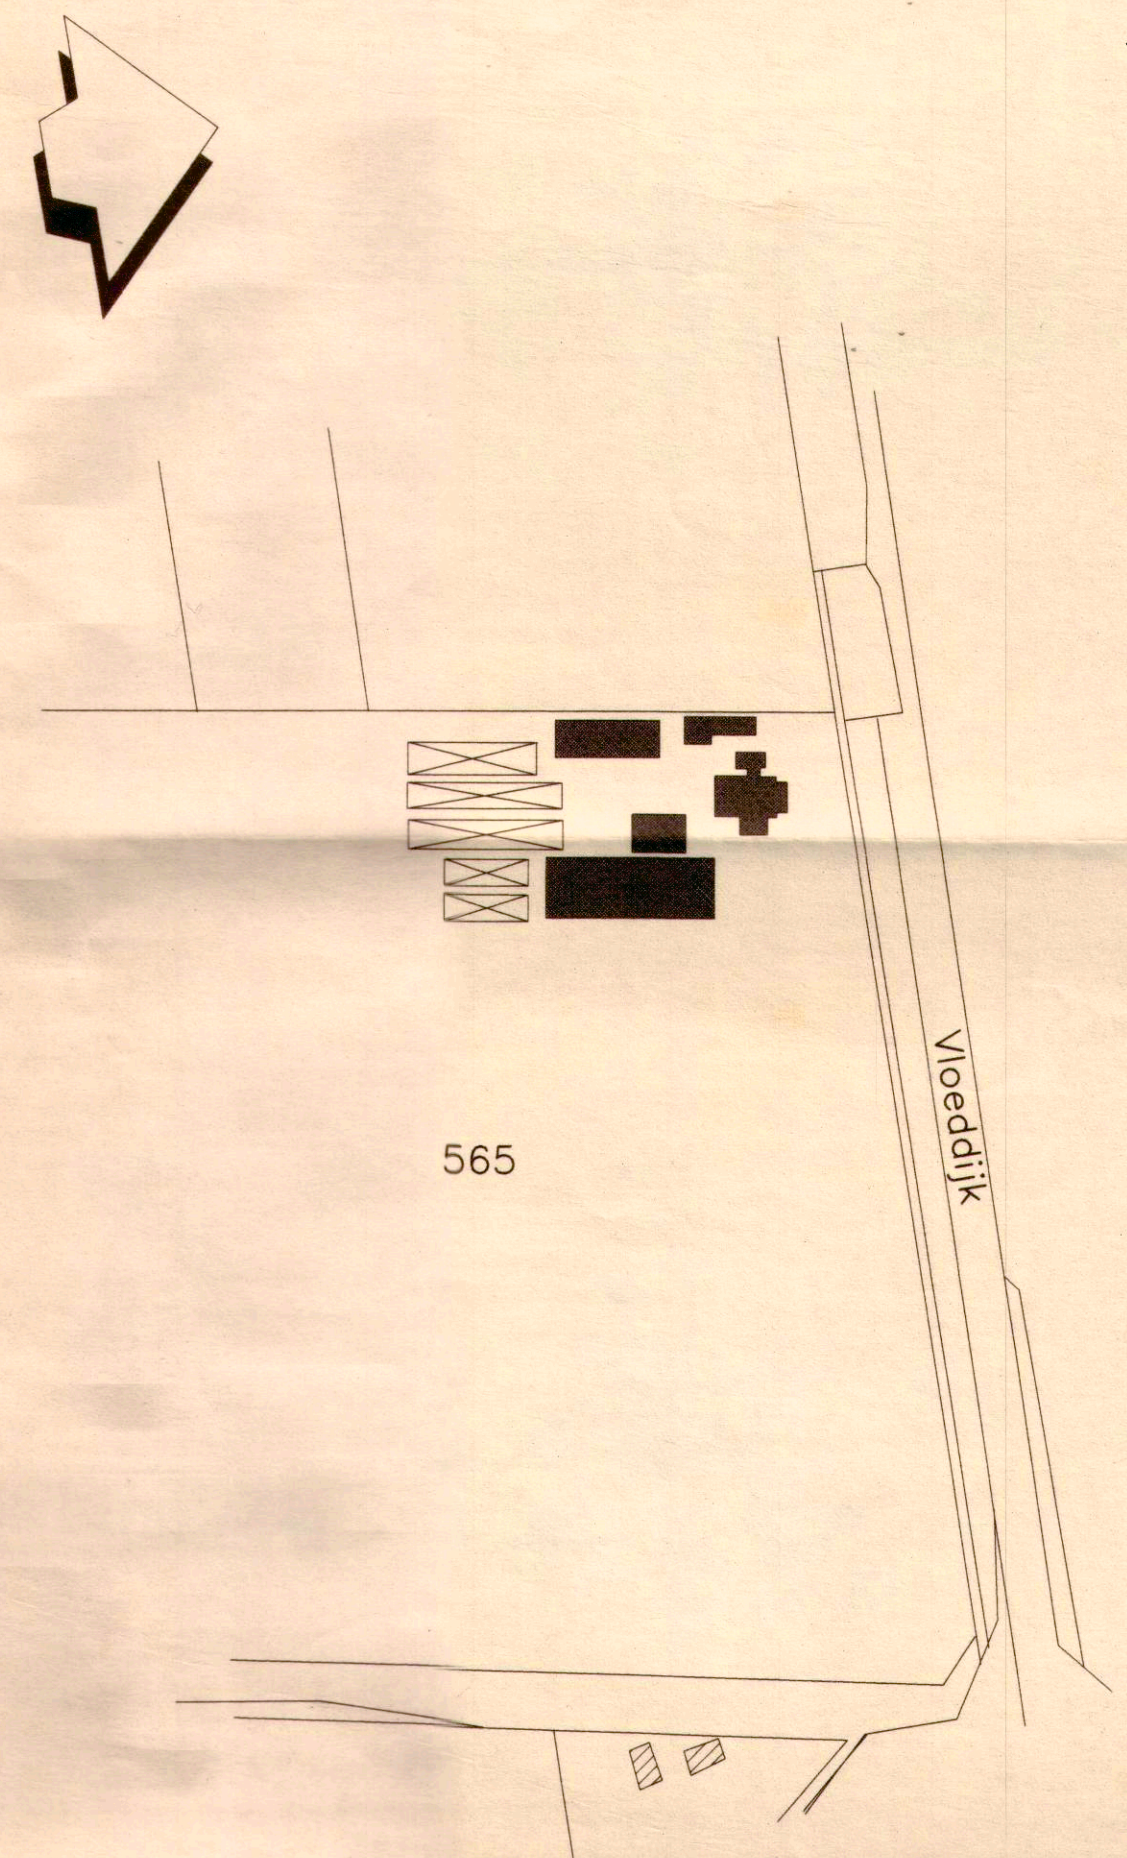

																							O	1	vacuumpomp	2,2
15																							N	1	speelautomaat	12,0
14																							M	1	koelaggregaat	4,0
13																							L	1	spoeipomp	1,45
12																							K	1	melkpomp	0,55
11																							J	1	roerwerk	0,18
10																							I	1	beregeninstallatie	40,48
9																							H	2	h.d. reiniger	5,6
8																							G	1	tractor	29,44
7																							F	1	tractor	47,84
6																							E	1	lasopparaat	1,0
5	rundveestal	beton	metserwerk	2300+	golfplaten	5000+	melkkoeien	75	75	ligboxen	drijfmest 1520 m3	D	1	slijpmachine	0,25											
4	machineloads/ rundveestal	beton	metserwerk	3400+/ 4500+	golfplaten	6100+	koeien	12	12	ligboxen	drijfmest 30 m3	C	1	boormachine	0,75											
3	rundveestal	beton	metserwerk	2500+/ 3750+	golfplaten	6200+	vr.jongvee	56	56	ligboxen strokhokken	drijfmest 275 m3 vaste mest 5 m3	B	1	kompressor	0,55											
2	garage/berging	beton	metserwerk/hout	2200+/ 3700+	golfplaten	3800+/ 5100+						A	div.	handger.schap	5,5											
1	berging	beton	metserwerk		pannen						m3	↕														
Nr.	Benaming	Vlaer- konstruktie	Wand- konstruktie	Muurpl. hoogte	Dak- konstruktie	Nak- hoogte	Soort dieren	Aantal plaatsen	Aantal te houden	Huisvestings- stelsysteem	Wijze en capaciteit van mestopslag	Nr.	St.	Benaming	KW											
RENVOOI STALLEN																RENVOOI MOTOREN										
RENVOOI PICTOGRAMMEN																										
Pict.	Benaming		Zuurslag	Aantal	Capaciteit	Aard van de inrichting: rundveehouderij										Handtekening aanvrager										
☞	Ventilator		Gaskap			Behorende bij de aanvraag vergunning wet milieubeheer van:										G.J. Tessemaker Vloeddijk 3 7397 NR Nijbroek		d.d. 12-03-1988								
□	Pompput		C.V. kefel			Adres van de inrichting:										Vloeddijk 3 7397 NR Nijbroek		Schaal: 1 : 200								
—	Olieleiding		Muurconnector															Get: M.v.d.Z.								
—	Gasleiding		Heteluchtkanon															Datum: 21-07-1998								
—	Riolering		Olief- of Gastank	2	dieselolie													Gewijsigd: Par:								
△	Medicijnkast/gewas- bestrijdingsmiddelen		Brandblusser	1	b.s.h. pg. 12													A 30-09-1998 M.v.d.Z.								
Hendrix Advies team Bedrijfsontwikkeling																Veerstraat 38 Postbus 1 5830 WA Boxmeer Tel: 0485-589911 fax: 0485-578125		Tek.nr.: M2816R blad: 2								