




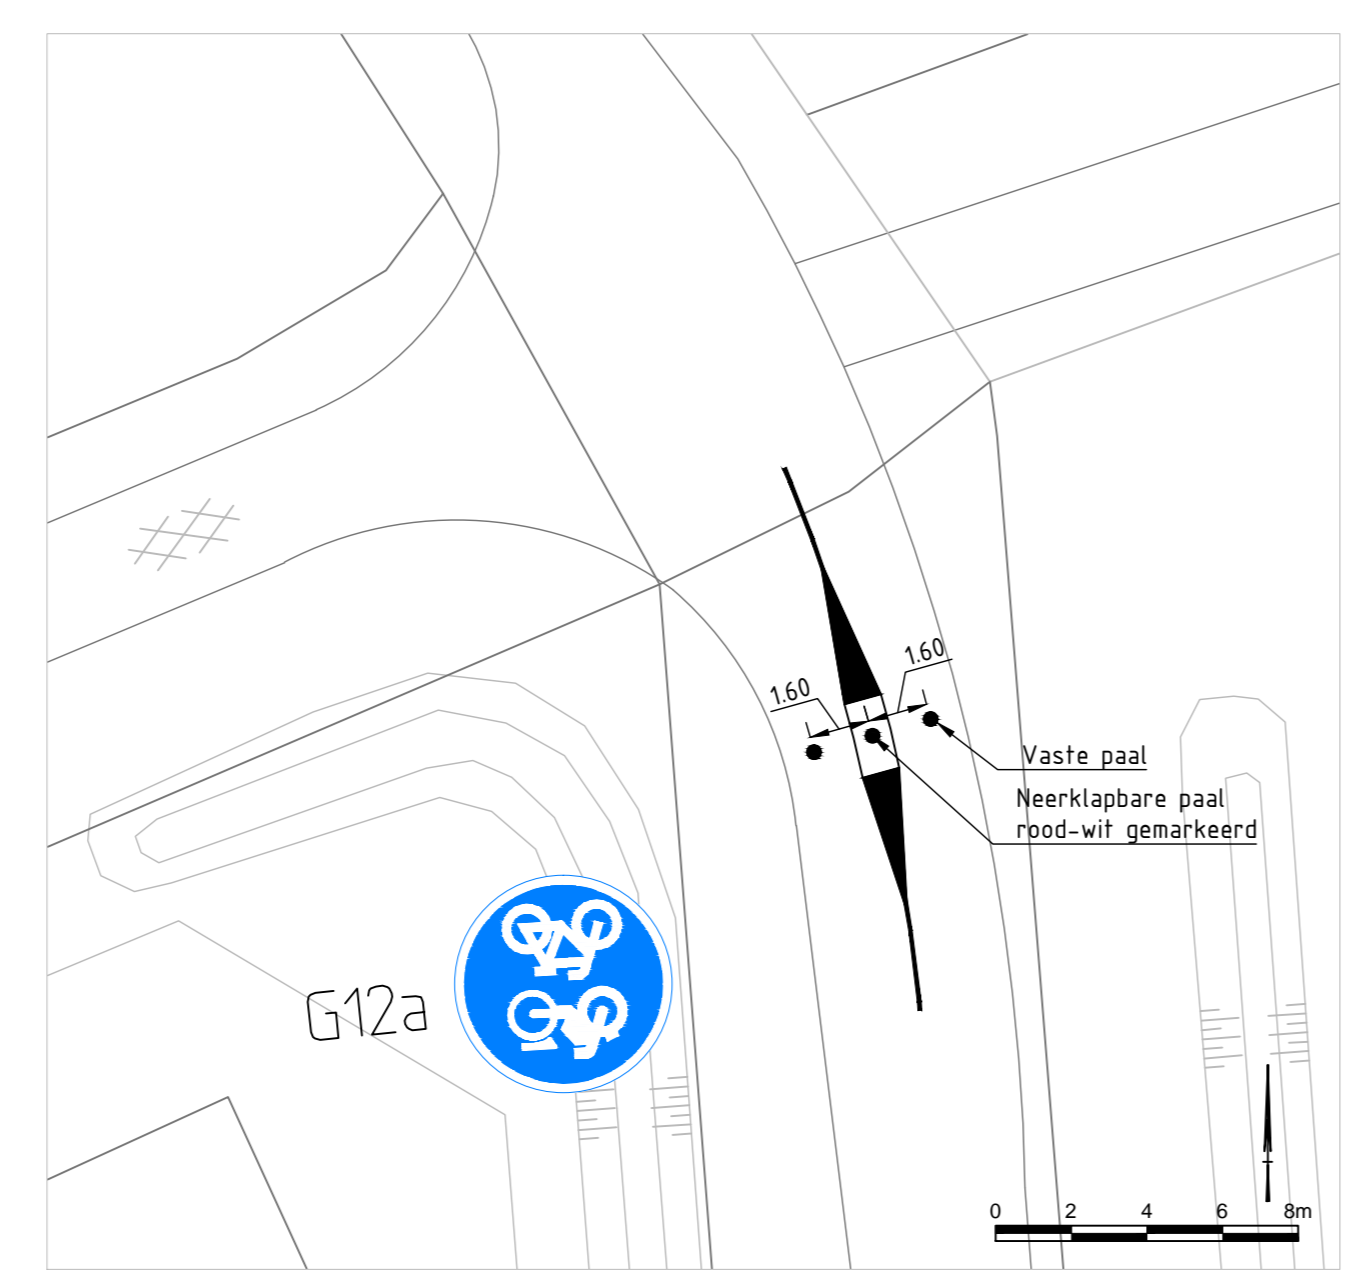

SITUATIE 1:5000

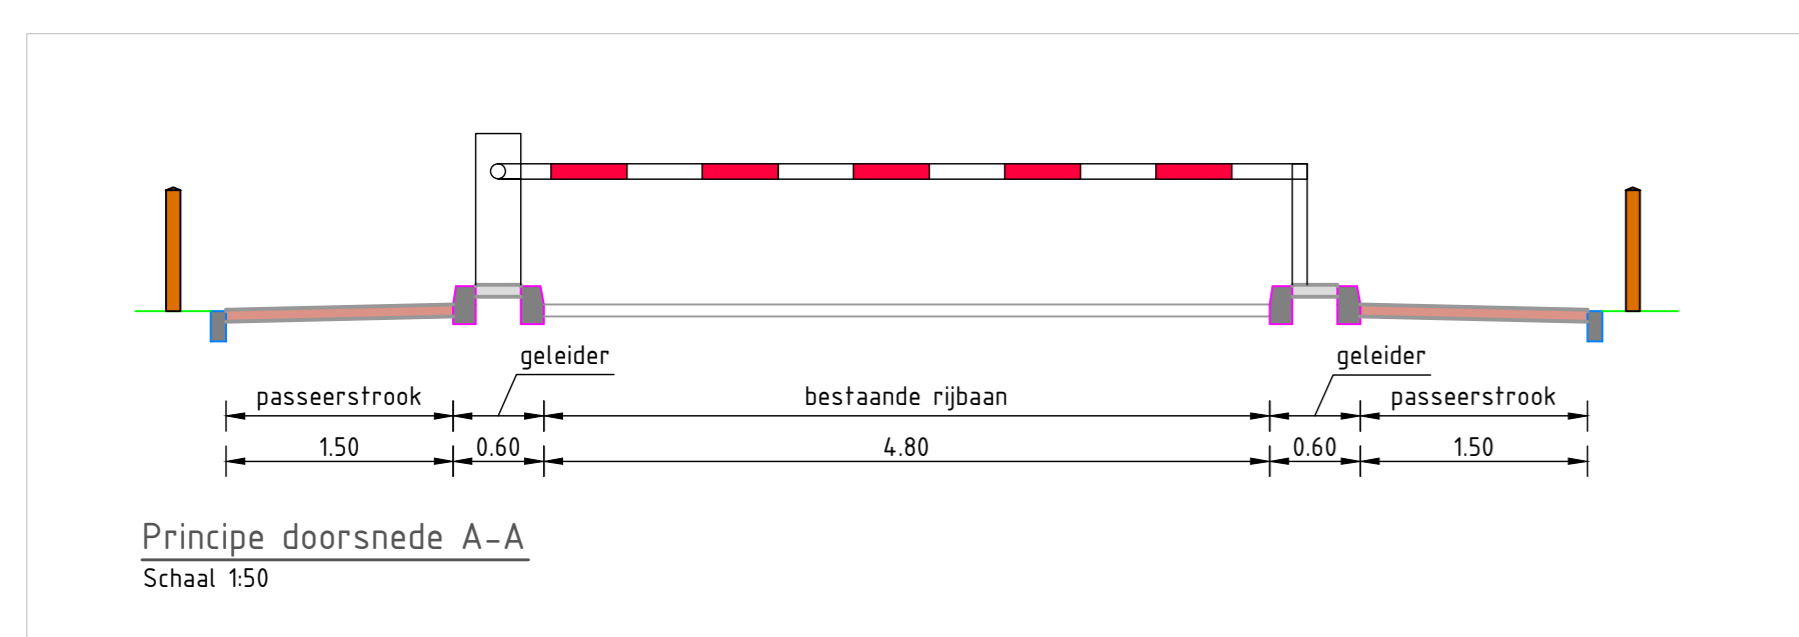

SITUATIE 1:1000

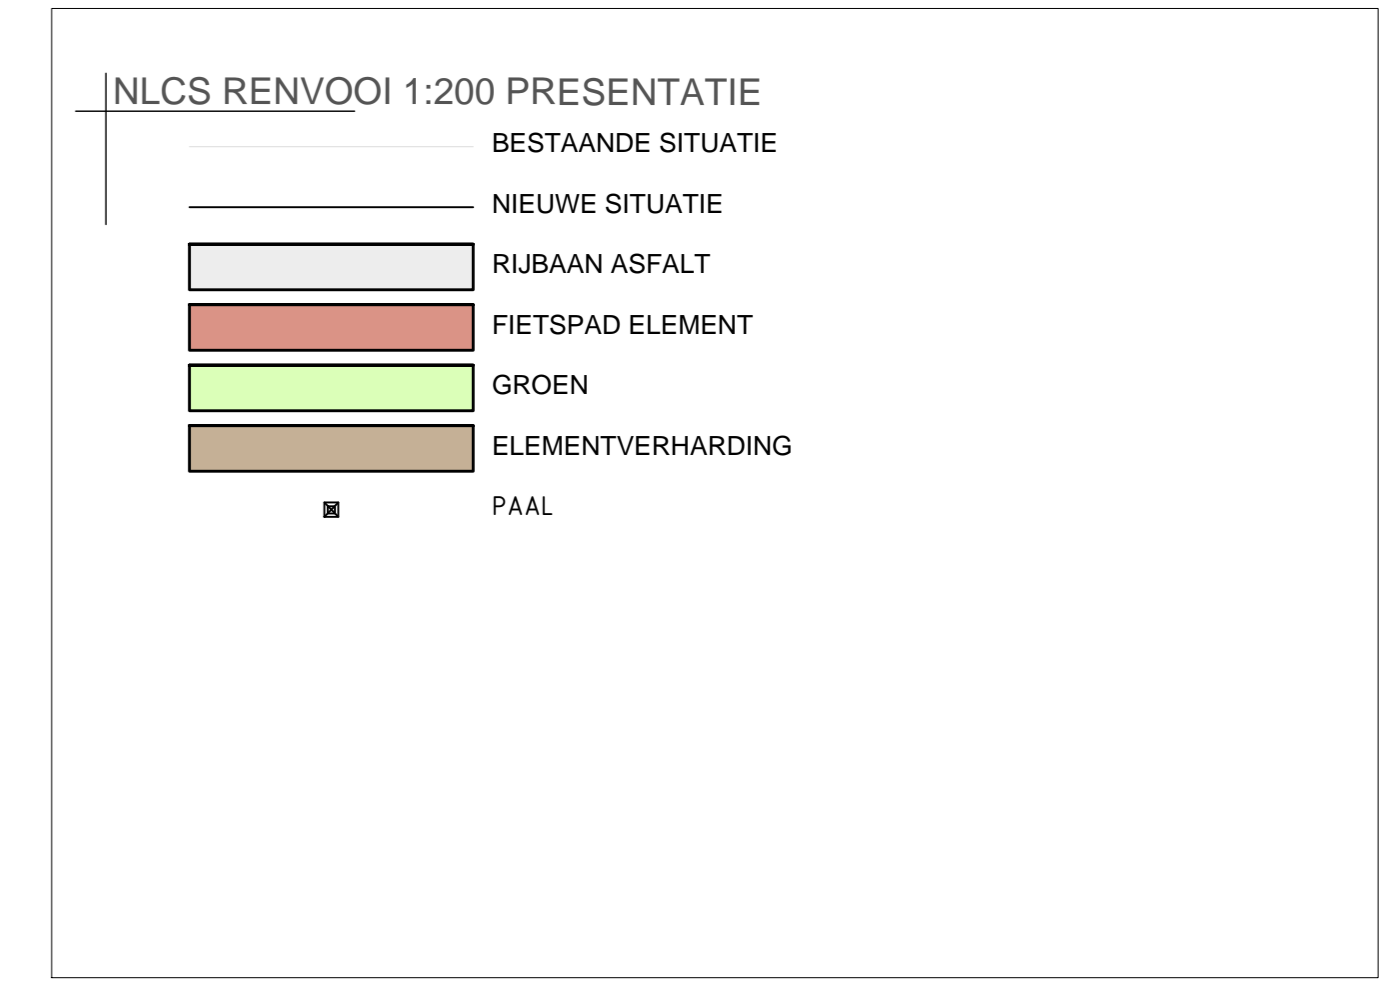

B	9-5-2014	eerste uitgifte	SKO	TRA
Project	Leistertweg Roggel		Gedekd	Par. Geconstr. Pa.
Opdrachtgever: Gemeente Leudal				
Onderdeel:	Ontwerp verkeersbesluit			Schaal: 5000
Projectnummer:	RIO1304701			Formaat: A0
Blad:	01 van 02			Staat: 01 van 02
Titel:	Concept			Tekening nr.: 90
ADVIN		T: 088 023 84 60 A: Taurusvenue 100 E: info@advin.nl F: 088 023 84 44 P: Postbus 437 W: www.advinnl.nl 2130 AK, Hoofddorp		90