


2014-ROI ub-009-Fietsbrug over de Rondweg t.h.v. de St. Gerardusstraat

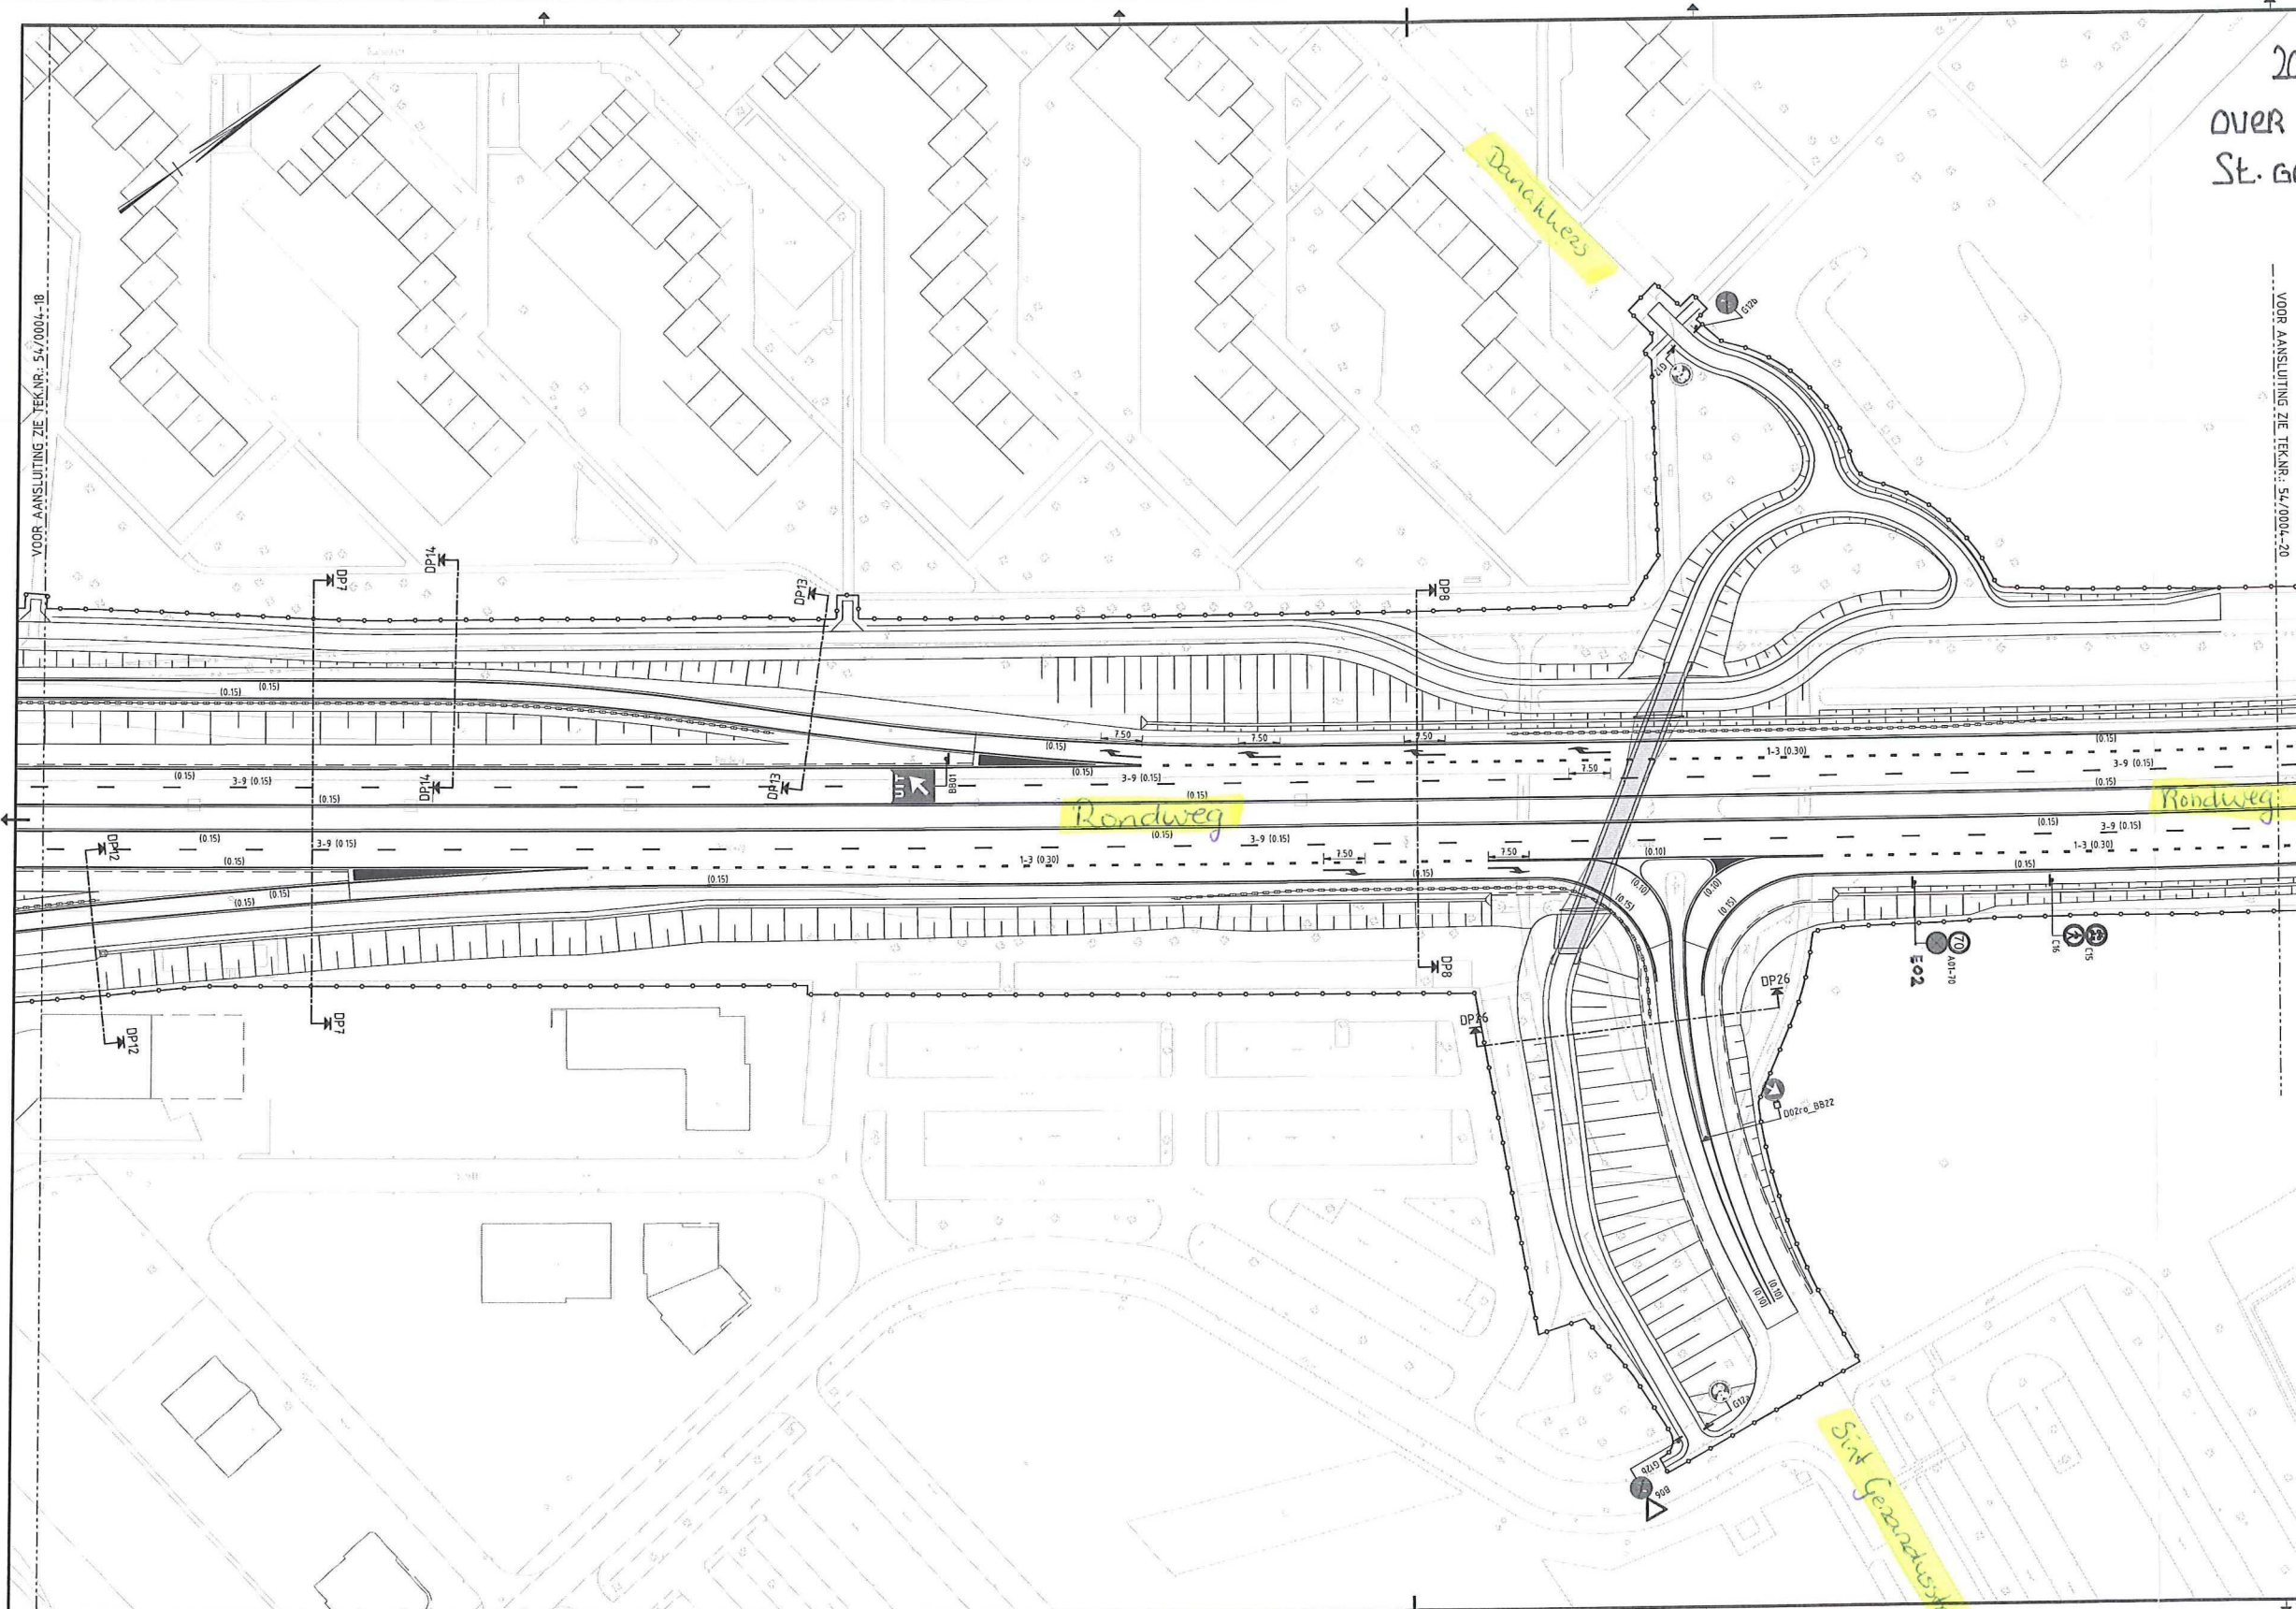

- VERKLARING:
- (0.15) AANBRENGEN MARKERING MET TYPE EN BREEDTE
 - AAN TE BRENGEN GELEIDERAIL
 - + AAN TE BRENGEN PLESPAAL t.b.v. BEBORDING
 - 70 AAN TE BRENGEN VERKEERSBORD MET RVV-CODERING
 - DP8a DP8b PLAATS DWARSPROFIEL MET NUMMER
 - BESTAANDE HOOGEDRUK GASLEIDING
 - WERKGRENS
 - HATEN IN m.

0	5	10	15	20m
DO	16-10-2012	DEFINITIEF		GVV
CO	08-08-2012	CONCEPT		GVV
NR	DATUM	WISSELS		GET.

OPDRACHTGEVER GEMEENTE EMMEN DIENST GEBIED	TEKENAAR G. van der WAL PROJECTLEIDER E.OOSTINGA	SCHAA 1:500 FORMAAT 1050x594
PROJECTOMSCHRIJVING AANLEG ONGELUKVLOERSE KRUISING RONDWEG (N391)-STADIONWEG / STATENWEG TE EMMEN	TEKENINGNUMMER 54/0004-19	RIJZ.NR D0
TEKENINGOMSCHRIJVING BESTEKTEKENING BIJ BESTEKNR.: 54/0004 BELIJNING, BEBAKENING & GELEIDERAIL	ORANJEWOUD 0150-20-20 0150-20-20 0150-20-20	TECHNISCHE 14-05-2012 14-05-2012
STATUS DEFINITIEF	HEADLINE ALFRED CAPTELE ADLISSE OOSTERHOUT	ORANJEWOUD