


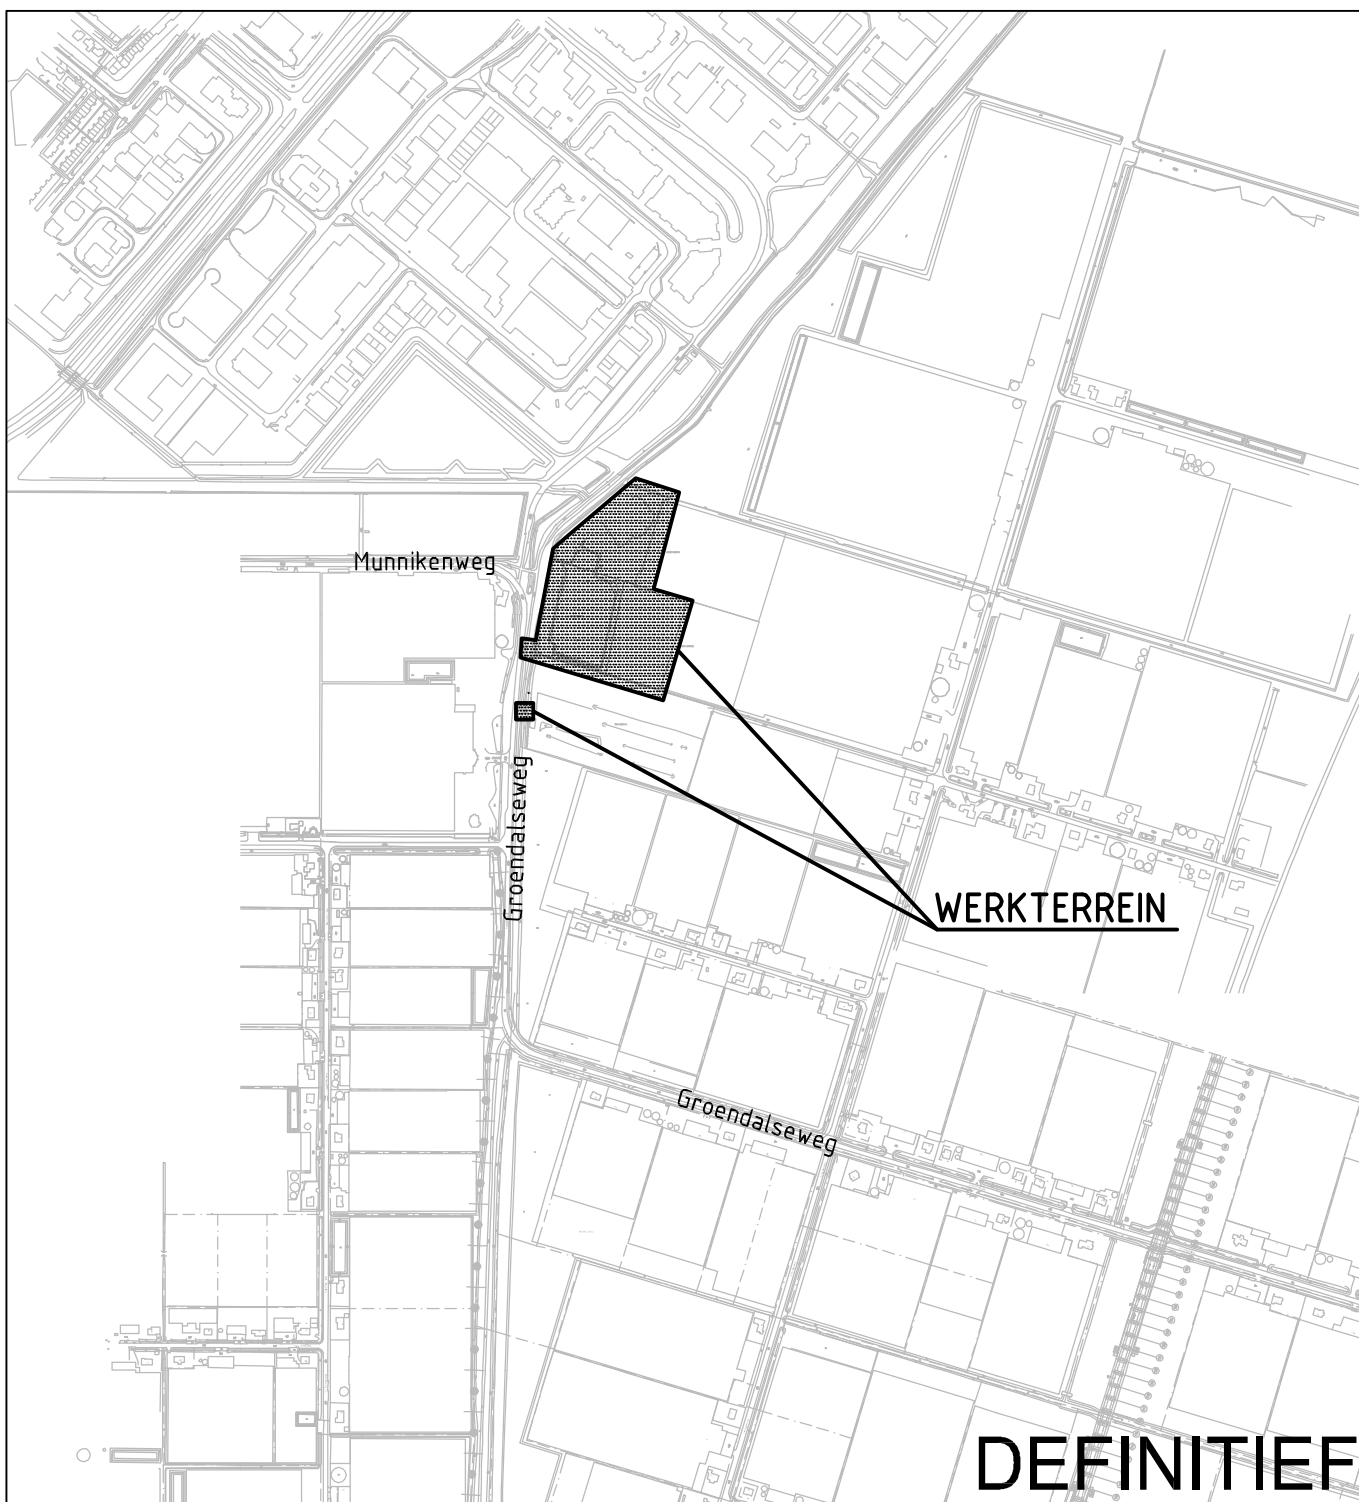

Opdrachtgever

HHS VAN SCHIELAND EN DE KRIMPENERWAARD

Project

GRONDWERK T.B.V AANLEG GEMAAL OVERBUURTSCH POLDER N-W TE BLEISWIJK

Onderdeel

TOPOGRAFISCHE SITUATIE

Tekeningnummer	Rev.	Bestandsnaam	Formaat	Schaal	Blad	Aantal
420	A	321357405.dwg	A4	1:10000		
Kantoor	Projectnummer	Besteknummer	Datum van uitgave	Get.	Gez.	Acc.
ROTTERDAM	321357	GM321357-01	10-02-2014	AR		



www.grontmij.nl

© Grontmij Nederland B.V. Alle rechten voorbehouden