



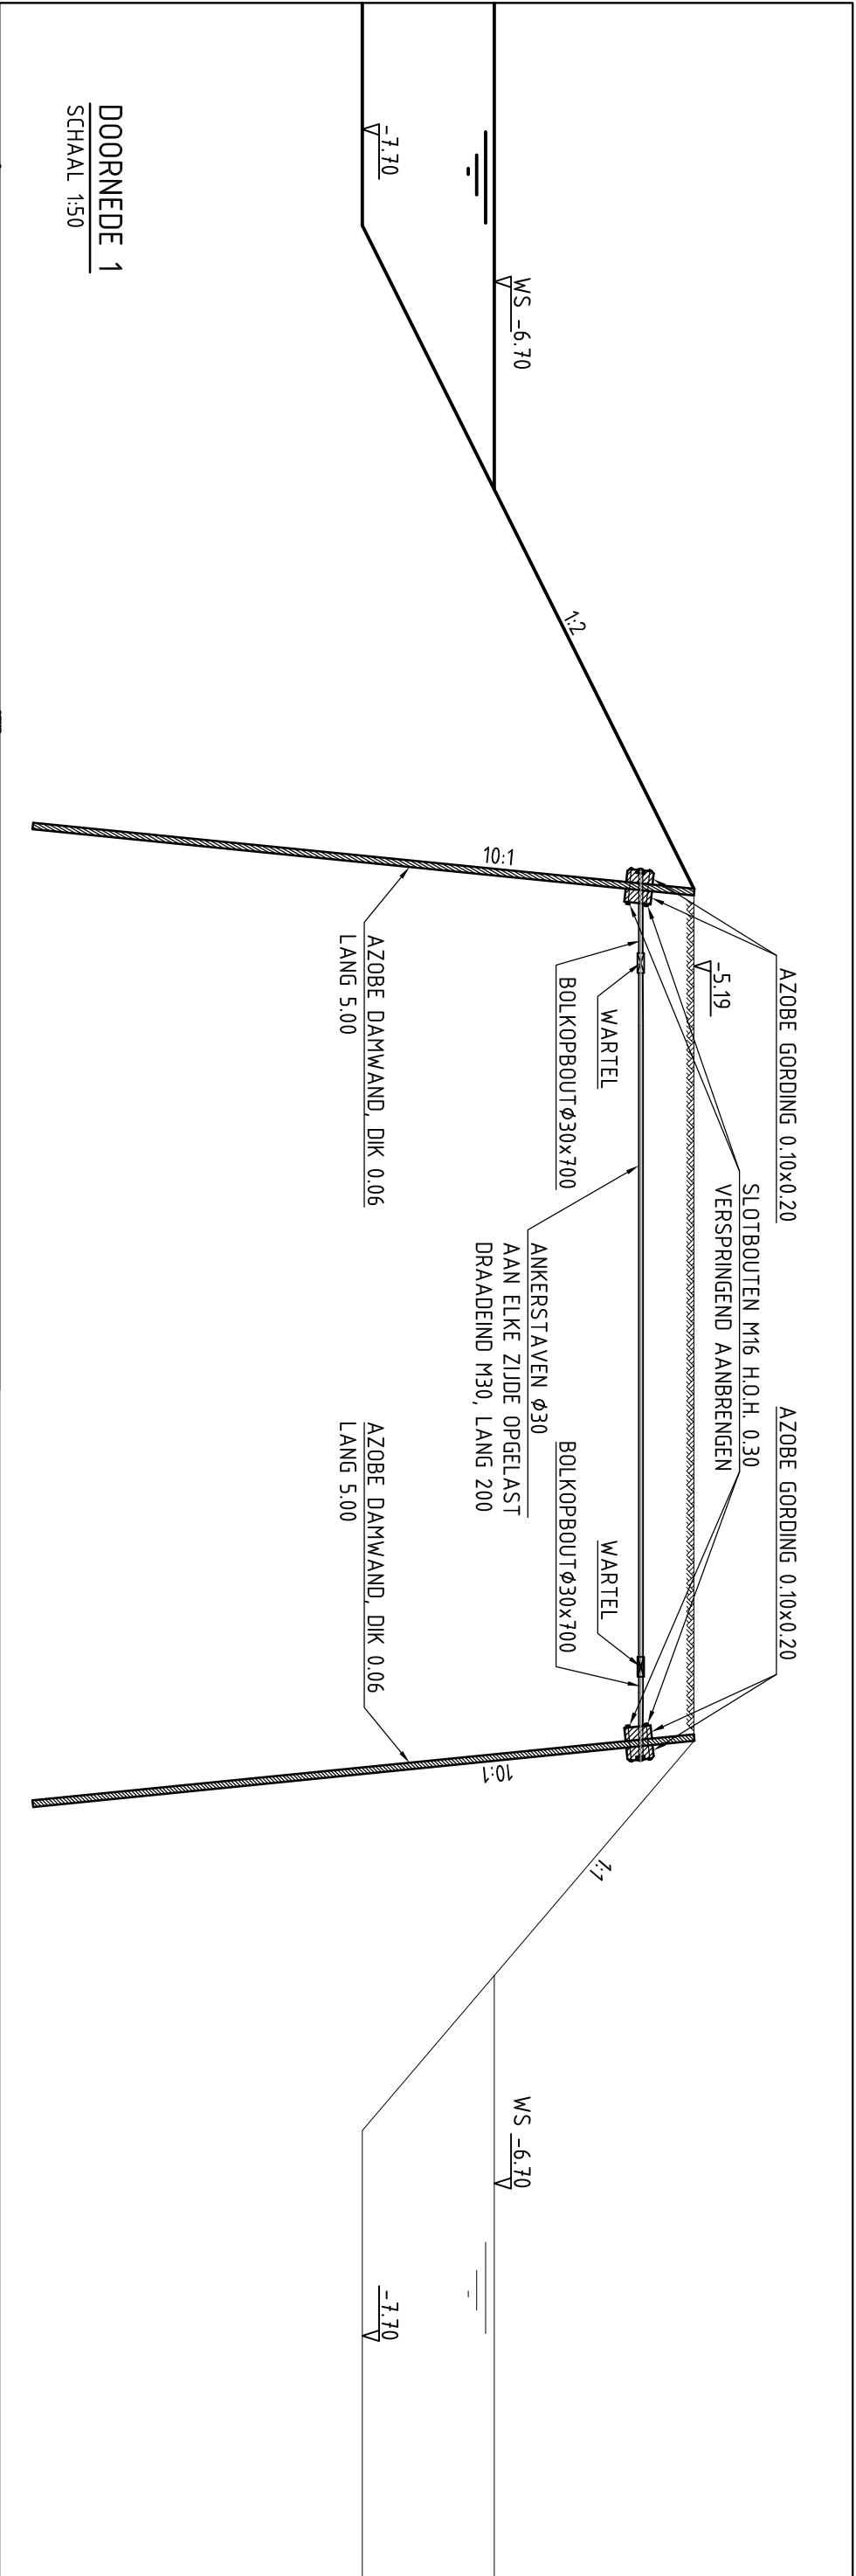

DOORNEDE 1
SCHAAL 1:50

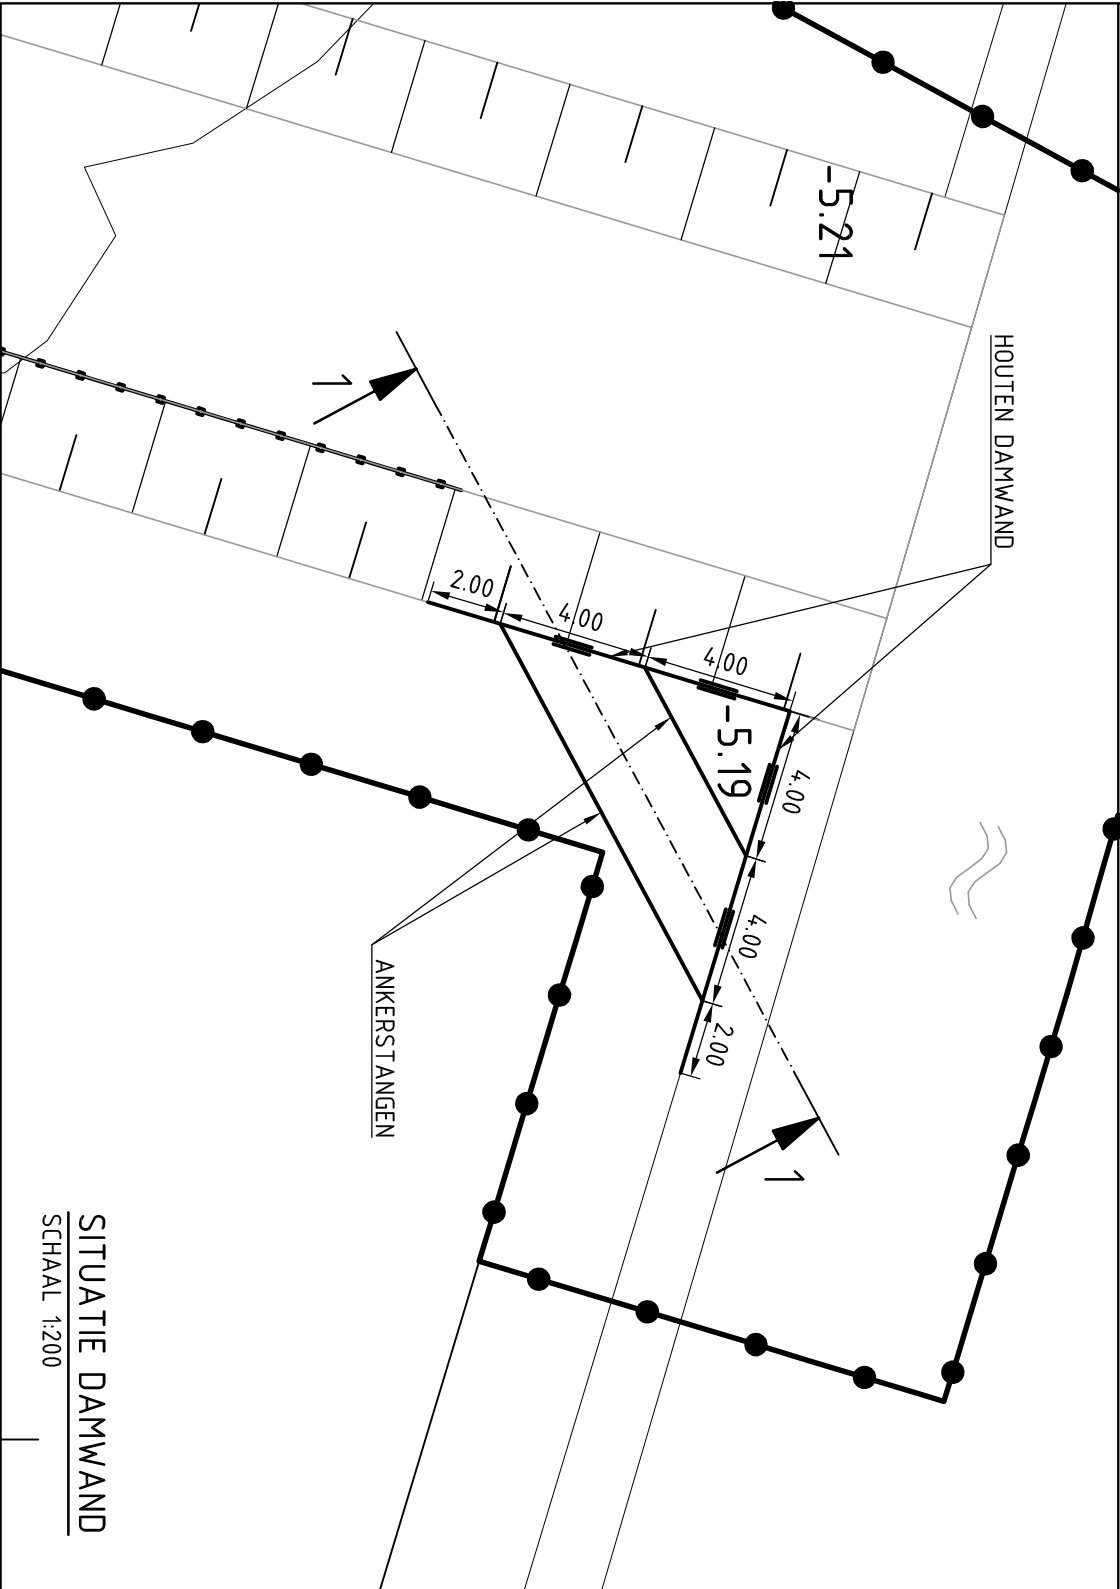

SITUATIE DAMWAND
SCHAAL 1:200

B	DEFINITIEF	10-02-2014	AR		
A	CONCEPT	03-10-2013	AR	BVO	MAS
Rev	Omschrijving	Datum rev.	Get.	Gez.	Acc.

MATEN IN METERS
DIAMETERS EN STAALMATEN IN MILLIMETERS

Opmachtiggever
HHS VAN SCHIE LAND EN DE KRIMPENERWAARD
Project
GRONDWERK T.B.V AANLEG GEMAAL OVERBUURTSCH E POLDER N-W TE BLEISWIJK
Onderdeel

DETAIL HOUTEN DAMWAND MET VERANKERING

Tekeningsnummer	Rev.	Bestandsnaam	Formaat	Schaal	Bld	Aantal
422	B	321357408.dwg	A3	ZIE TEK.		
Kantoor	Projectnummer	Besteknummer	Datum van uitgave	Get.	Gez.	Acc.
ROTTERDAM	321357	GM321357-01	03-10-2013	AR		