

Schaal:  
1:5.000




Waterschap Scheldestromen

Kwadendamme-Langeweegje-Baarlandsezandweg

**Bordenplan Blad 1**

Auteur:  
Datum: 10-02-2014



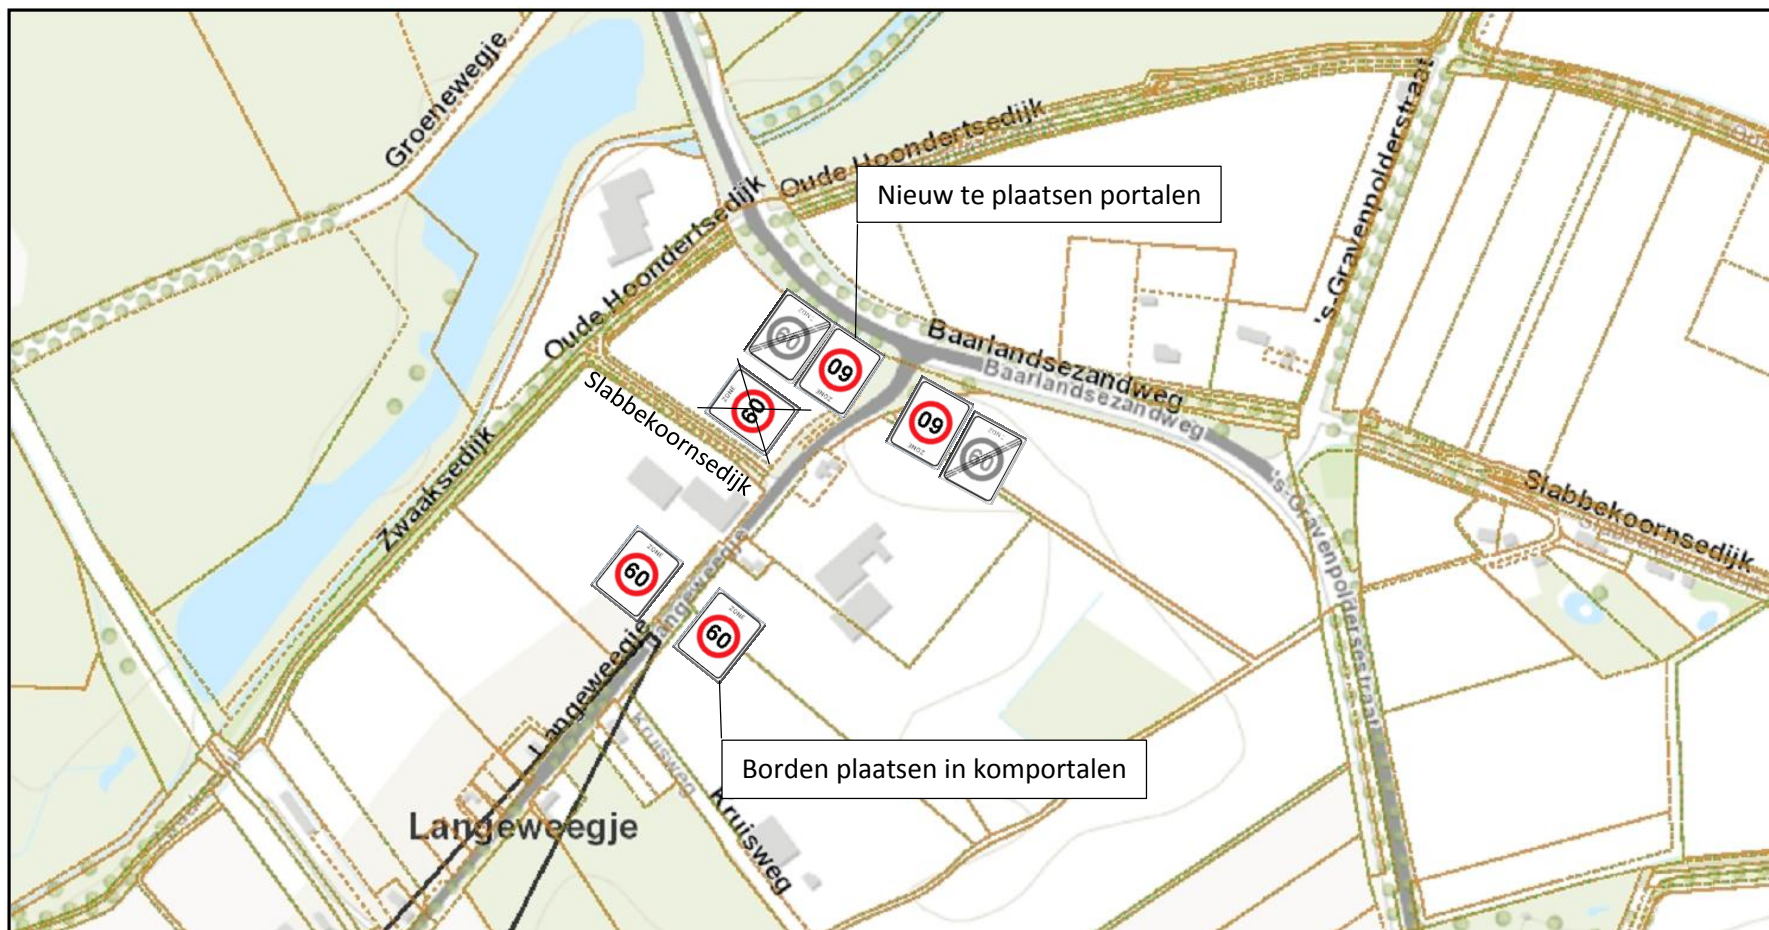

Schaal:  
1:5.000

Kwadendamme-Langeweegje-Baarlandsezandweg



**Bordenplan Blad 2**

Auteur:  
Datum: 06-03-2014