




Categoriseringsplan waterschapswegen

Overzicht bestaande en gewenste fietsvoorzieningen

wegtype GOW en ETW-A, werkgebied 5

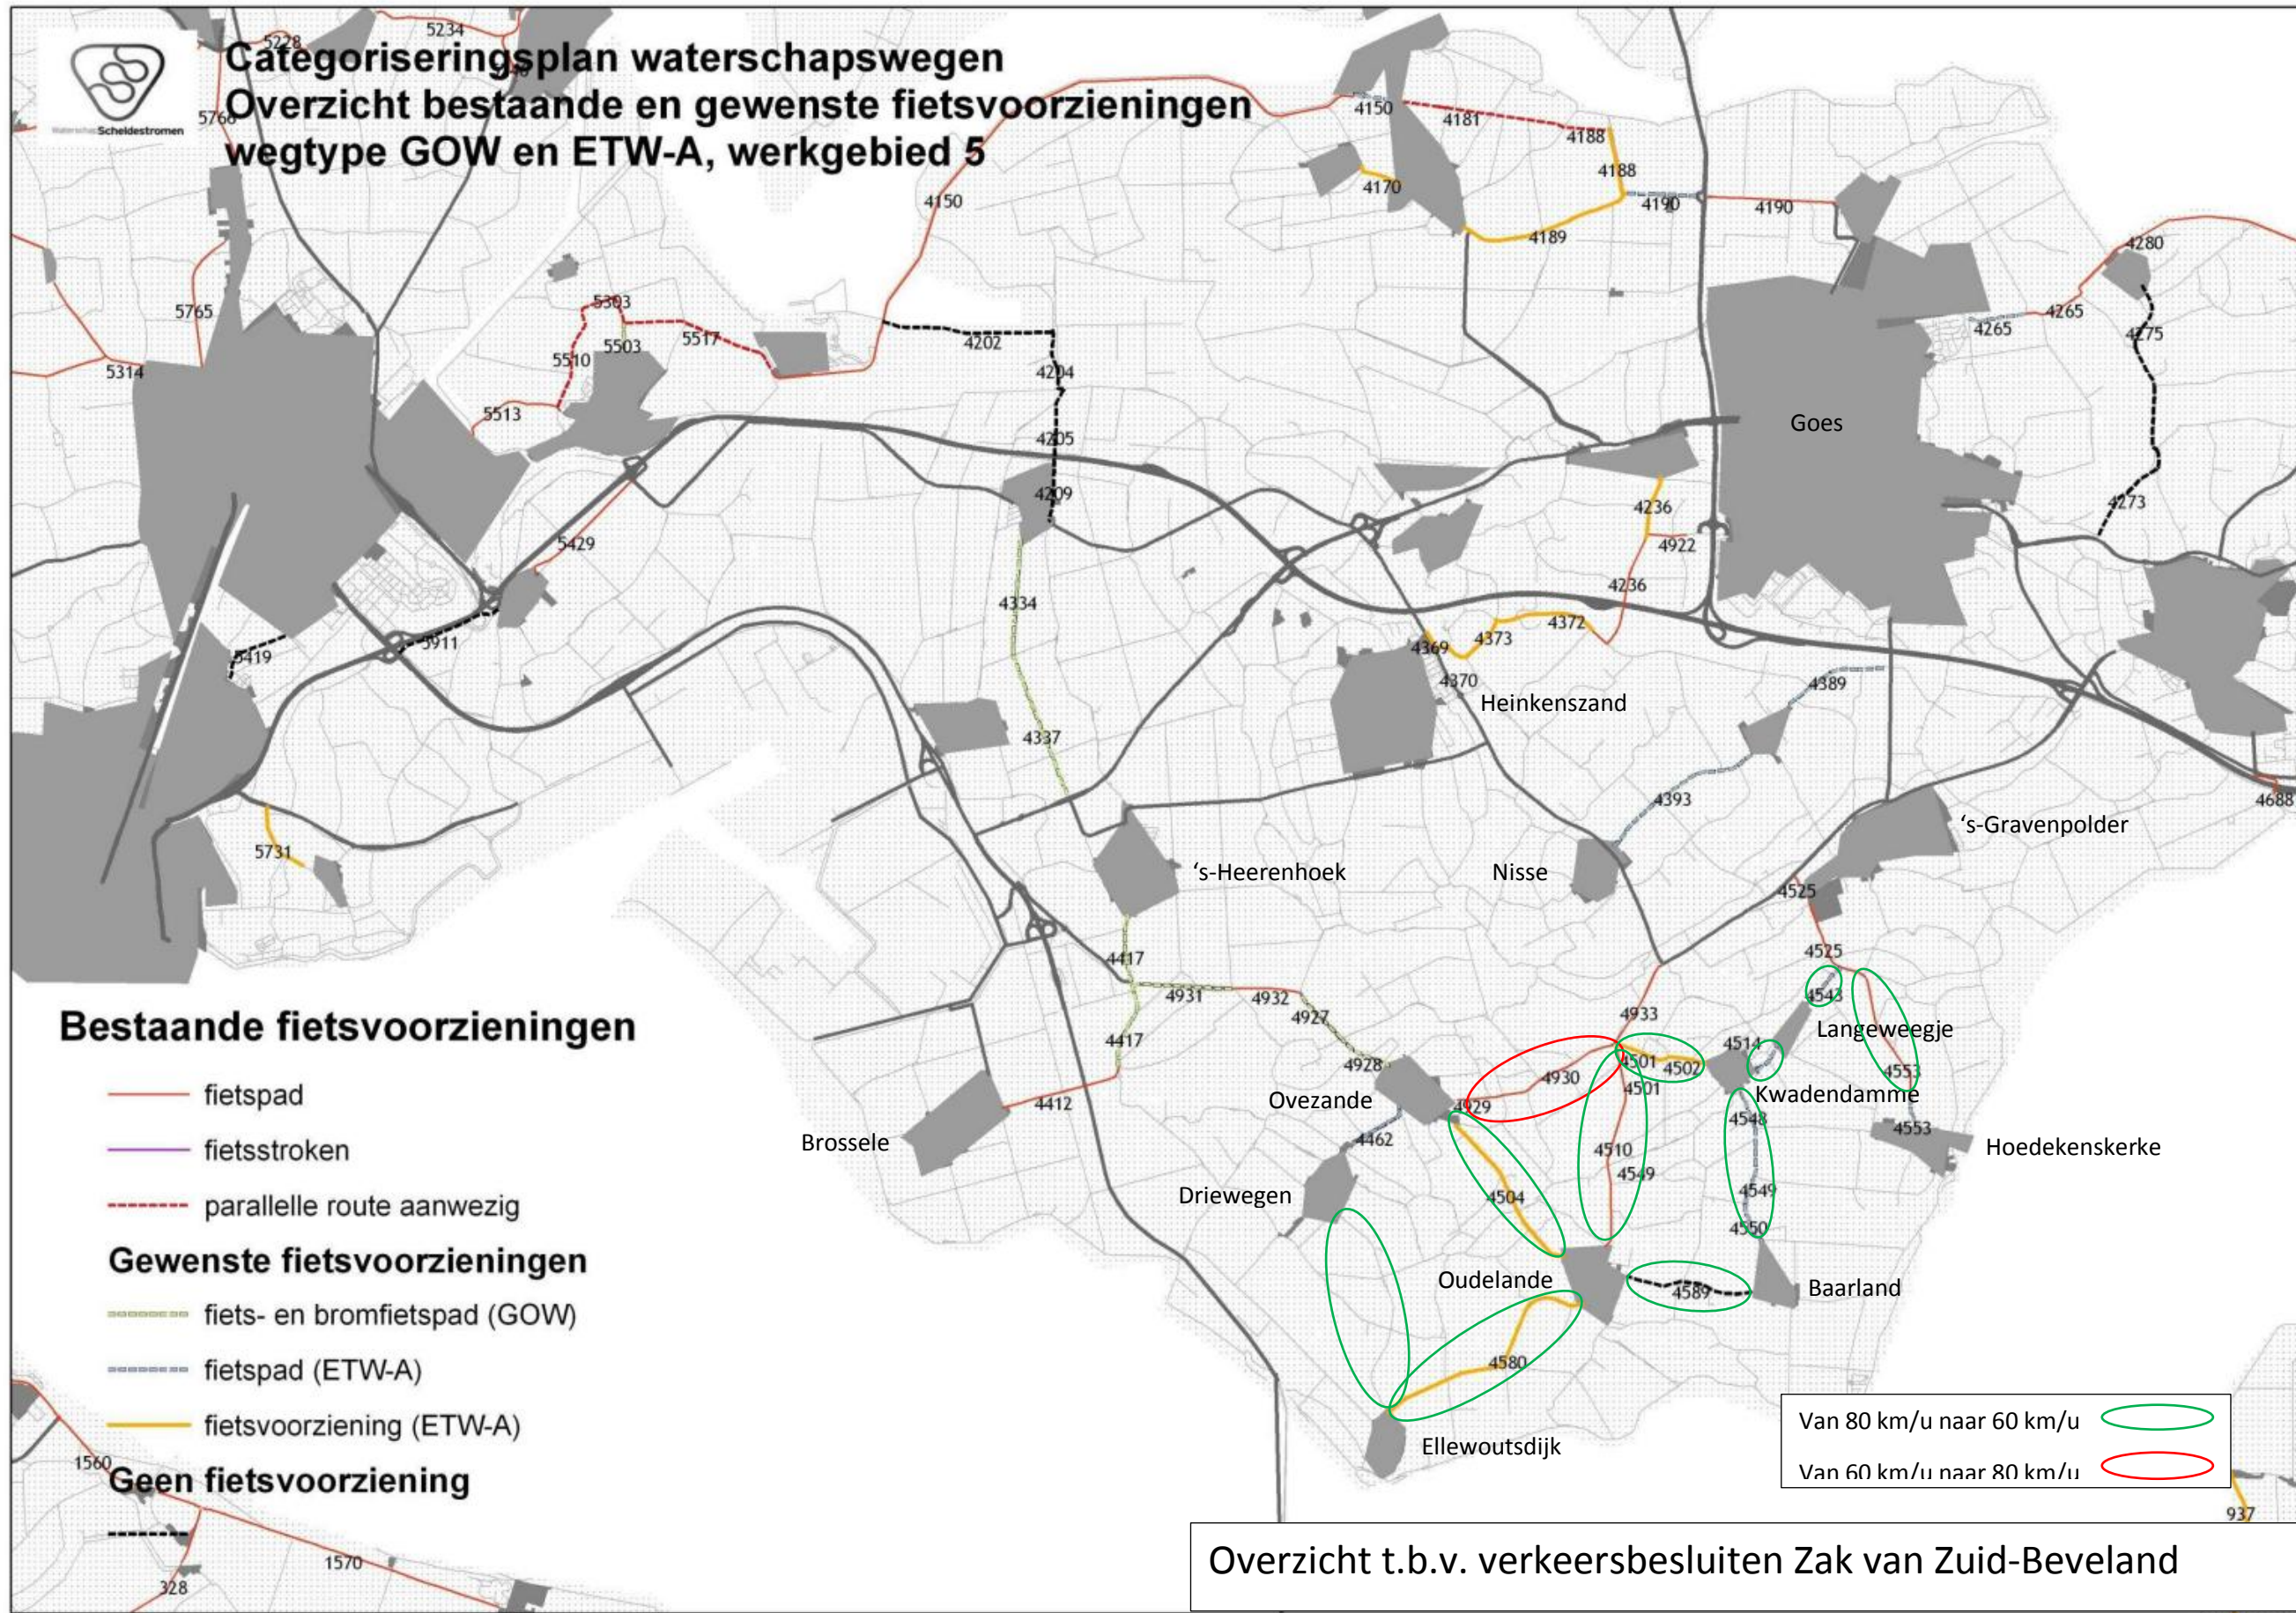

Bestaande fietsvoorzieningen

- fietspad
- fietsstroken
- - - parallelle route aanwezig

Gewenste fietsvoorzieningen

- - - fiets- en bromfietspad (GOW)
- - - fietspad (ETW-A)
- fietsvoorziening (ETW-A)

Geen fietsvoorziening

- - -

- Van 80 km/u naar 60 km/u
- Van 60 km/u naar 80 km/u

Overzicht t.b.v. verkeersbesluiten Zak van Zuid-Beveland