



Waterschap **Scheldestromen**

VERKEERSBESLUIT
2014013937

Betreft: Instellen van een snelheidslimiet van 60 km per uur op de Dierikweg tussen de Stelsedijk en Oudelande.

Het afdelingshoofd Wegen van waterschap Scheldestromen,

gelet op de bepalingen van de Wegenverkeerswet 1994, het Besluit Administratieve Bepalingen inzake het Wegverkeer (BABW), het Reglement verkeersregels en verkeerstekens 1990 (RVV 1990) en de Algemene Wet Bestuursrecht (Awb),

overwegende:

- dat de Dierikweg is gelegen tussen de Stelsedijk en de bebouwde kom van Oudelande;
- dat de huidige snelheidslimiet op deze weg 80 km per uur bedraagt;
- dat aan de Dierikweg in het Categoriseringsplan waterschapswegen, zoals vastgesteld in juni 2012, een gebied ontsluitende functie is toegekend;
- dat langs de Dierikweg een vrijliggend, in twee richtingen bereden, (brom)fietspad ligt;
- dat het zicht op de Dierikweg door de hoogteverschillen ter plaatse van de diverse dijkkruisingen beperkt is;
- dat de betreffende weg, vanwege de aanwezige randmarkering en laanbeplanting, een uitstraling heeft van een erftoegangsweg;
- dat het in verband daarmee gewenst is om aan de Dierikweg een wegtype erftoegangsweg A (ETW-A) toe te kennen, met een bijbehorende snelheidslimiet van 60 km per uur;
- dat gelet op het voorgaande, met het onderhavige verkeersbesluit de volgende doelstellingen worden beoogd:
 - het verzekeren van de veiligheid op de weg;
 - het beschermen van de weggebruikers en passagiers;
 - het voorkomen of beperken van door het verkeer veroorzaakte overlast of hinder;
- dat ter zake ingevolge artikel 24 van het BABW overleg is gevoerd met de korpschef van de politie Zeeland - West Brabant, namens deze de regionaal beleidsadviseur verkeer (advies d.d. 17 april 2014);

besluit:

- tot het instellen van een snelheidslimiet van 60 km per uur op de Dierikweg tussen de Stelsedijk en de bebouwde kom van Oudelande, door deze weg volledig op te nemen binnen de bestaande zone 60 km per uur.
Dit door:
 - het verwijderen van het bord A01-60, zoals opgenomen in bijlage 1 van het RVV 1990, van de Dierikweg op circa 100 m vanaf de grens met de bebouwde kom van Oudelande;
 - het plaatsen van borden A01-60 zb, zoals opgenomen in bijlage 1 van het RVV 1990, op de Dierikweg bij de grens van de bebouwde kom van Oudelande;
 - het verwijderen van de borden A01-60 zb/ze, zoals opgenomen in bijlage 1 van het RVV 1990, op de aansluitingen van de Nissestelleweg, de Baarlandstelleweg, de Kruipuitse-dijk, de Quistkostsedijk en de Watervlietseweg op de Dierikweg.


E.e.a. conform bijgevoegd bordenplan, blad 1 t/m 3.

Middelburg, 19 mei 2014.

namens het dagelijks bestuur
van waterschap Scheldestromen



ing. P.M. van der Meulen,
afdelingshoofd Wegen

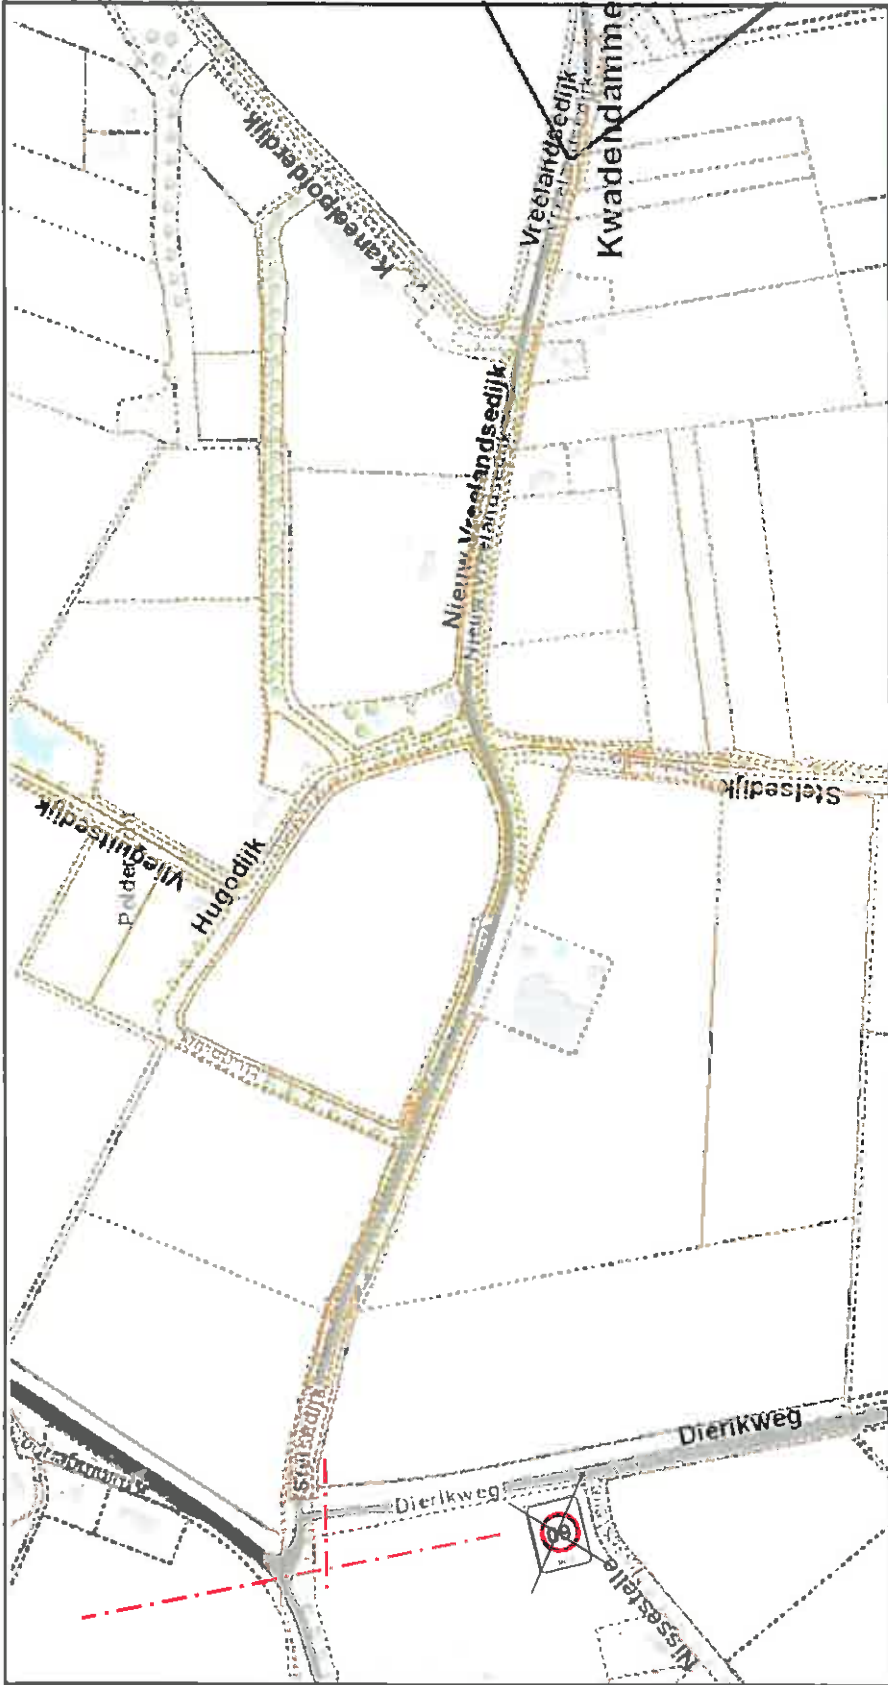

Stelsedijk-Oudelande Bordenplan blad 1

Auteur:
Datum: 10-02-2014

Schaal:
1:5.000

Schiedamschen Waterleidingmaatschappij



Auteur: Datum: 10-02-2014

Steisedijk-Oudelande Bordenplan blad 2



Schaal: 1:5.000







Stelsedijk-Oudlande Bordenplan blad 3

Auteur: Datum: 10-02-2014



Schaal: 1:5.000

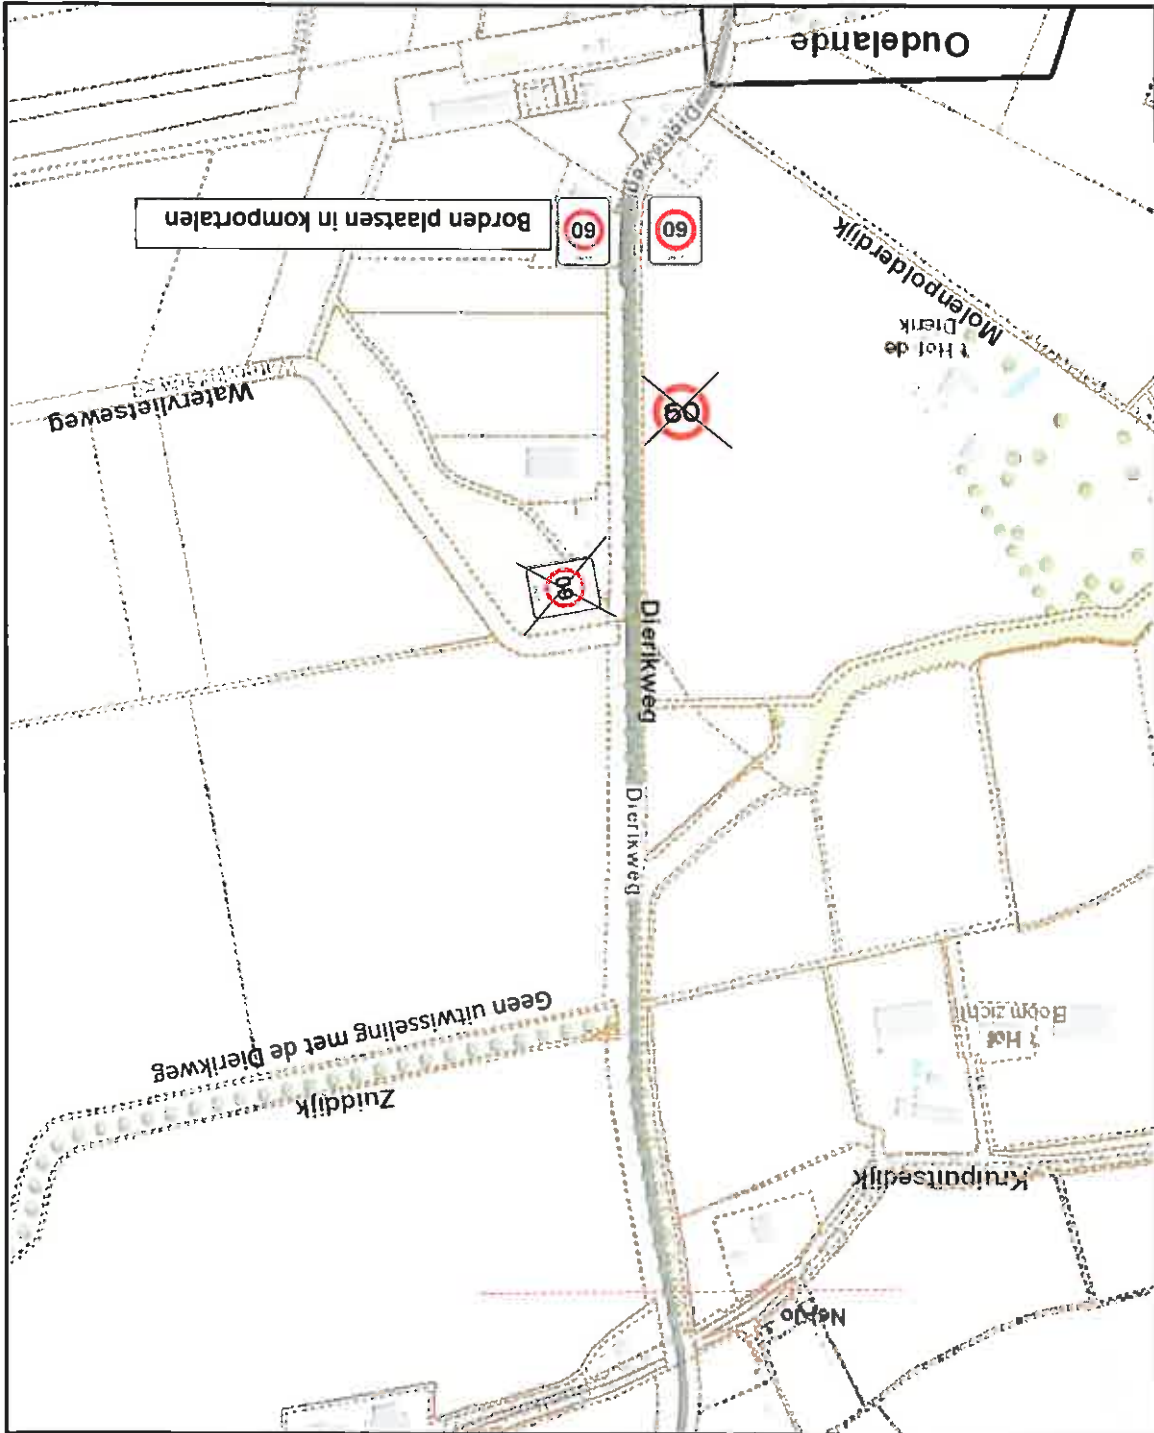

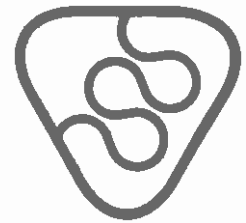

Waterschap **Scheldestromen**

Mededelingen

Bezwaar

Op grond van de Algemene wet bestuursrecht kan tegen dit besluit binnen zes weken na de dag waarop dit is bekend gemaakt een bezwaarschrift worden ingediend.

Het bezwaarschrift moet worden gericht aan het dagelijks bestuur van waterschap Scheldestromen, Kanaalweg 1, 4337 PA Middelburg.

Het bezwaarschrift dient te zijn ondertekend en ten minste het volgende te bevatten:

- a. de naam en het adres van de indiener;
- b. de dagtekening;
- c. vermelding van de datum en het nummer of kenmerk van het besluit waartegen het bezwaarschrift zich richt;
- d. een opgave van redenen waarom men zich met het besluit niet kan verenigen.

Indien een bezwaarschrift is ingediend is het mogelijk om daarnaast een verzoek tot het treffen van een voorlopige voorziening in te dienen. Een dergelijk verzoek dient te worden gericht aan de voorzieningenrechter van de Rechtbank Zeeland-West Brabant, Team Bestuursrecht, Postbus 90006, 4800 PA Breda.

Het verzoek dient te zijn ondertekend en ten minste het volgende te bevatten:

- a. de naam en het adres van de verzoeker;
- b. de dagtekening;
- c. vermelding van het bestuursorgaan dat het besluit heeft genomen en datum en nummer of kenmerk van dat besluit;
- d. de gronden van het verzoek (motivering).

Bij het verzoek dient voorts een afschrift van het bezwaarschrift te worden gevoegd.

Naar aanleiding van het verzoek kan de voorzieningenrechter een voorlopige voorziening treffen indien onverwijlde spoed, gelet op de betrokken belangen, dat vereist.

Voor de behandeling van een verzoek om een voorlopige voorziening wordt een bedrag aan griffierecht geheven. De griffier van de Rechtbank wijst de verzoeker na de indiening van diens verzoek op de verschuldigdheid van het griffierecht en bericht de verzoeker binnen welke termijn het verschuldigde griffierecht moet worden voldaan.