

Waterschap **Scheldestromen**

**VERKEERSBESLUIT**  
2014013904

**Betreft:** Instellen van een snelheidslimiet van 60 km per uur op de Stelsedijk en de Nieuw Vreelandsdijk tussen de Kruiningenpolderweg (voormalige N666) en de bebouwde kom van Kwadendamme.

Het afdelingshoofd Wegen van waterschap Scheldestromen,

gelet op de bepalingen van de Wegenverkeerswet 1994, het Besluit Administratieve Bepalingen inzake het Wegverkeer (BABW), het Reglement verkeersregels en verkeerstekens 1990 (RVV 1990) en de Algemene Wet Bestuursrecht (Awb),

overwegende:

- dat de Stelsedijk en de Nieuw Vreelandsdijk zijn gelegen tussen de Kruiningenpolderweg (voormalige N666) en de bebouwde kom van Kwadendamme;
- dat de huidige snelheidslimiet op deze wegen 80 km per uur bedraagt;
- dat aan beide wegen in het Categoriseringsplan waterschapswegen, zoals vastgesteld in juni 2012, een deelgebied ontsluitende functie is toegekend en een wegtype erftoegangsweg A (ETW-A);
- dat bij dit wegtype een snelheidslimiet van 60 km per uur hoort;
- dat de betreffende wegen, vanwege de aanwezige randmarkering en de aanwezigheid van laanbeplanting, een uitstraling hebben van een erftoegangsweg A;
- dat het in verband daarmee gewenst is om de snelheidslimiet op de Stelsedijk en de Nieuw Vreelandsdijk te verlagen van 80 naar 60 km per uur;
- dat gelet op het voorgaande, met het onderhavige verkeersbesluit de volgende doelstellingen worden beoogd:
  - het verzekeren van de veiligheid op de weg;
  - het beschermen van de weggebruikers en passagiers;
  - het voorkomen of beperken van door het verkeer veroorzaakte overlast of hinder;
- dat ter zake ingevolge artikel 24 van het BABW overleg is gevoerd met de korpschef van de politie Zeeland - West Brabant, namens deze de regionaal beleidsadviseur verkeer (advies d.d. 17 april 2014);

**besluit:**

- tot het instellen van een snelheidslimiet van 60 km per uur op de Stelsedijk en de Nieuw Vreelandsdijk tussen de Kruiningenpolderweg (voormalige N666) en de bebouwde kom van Kwadendamme, door deze wegen volledig op te nemen binnen de bestaande zone 60 km per uur.  
Dit door:
  - het verwijderen van de borden A01-60 en A02-60, zoals opgenomen in bijlage 1 van het RVV 1990, van de Kruiningenpolderweg ter hoogte van de aansluiting met de Stelsedijk;
  - het verwijderen van het bord A01-60, zoals opgenomen in bijlage 1 van het RVV 1990, van de Nieuwe Vreelandsdijk op circa 100 m vanaf de grens met de bebouwde kom van Kwadendamme;
  - het plaatsen van borden A01-60 zb/ze, zoals opgenomen in bijlage 1 van het RVV 1990, op de Kruiningenpolderweg op ongeveer 100 meter vanaf de aansluiting van de Stelsedijk op de Kruiningenpolderweg;


- het plaatsen van borden A01-60 zb, zoals opgenomen in bijlage 1 van het RVV 1990, op de Nieuw Vreelandsedijk bij de grens van de bebouwde kom van Kwadendamme;
- het verwijderen van de borden A01-60 zb/ze, zoals opgenomen in bijlage 1 van het RVV 1990, op de aansluitingen van de Stelsedijk, de Hugodijk en de Kaneelpolderdijk op de Nieuw Vreelandsedijk.

E.e.a. conform bijgevoegd bordenplan.

Middelburg, 19 mei 2014.

namens het dagelijks bestuur  
van waterschap Scheldestromen

  
ing. P.M. van der Meulen,  
afdelingshoofd Wegen

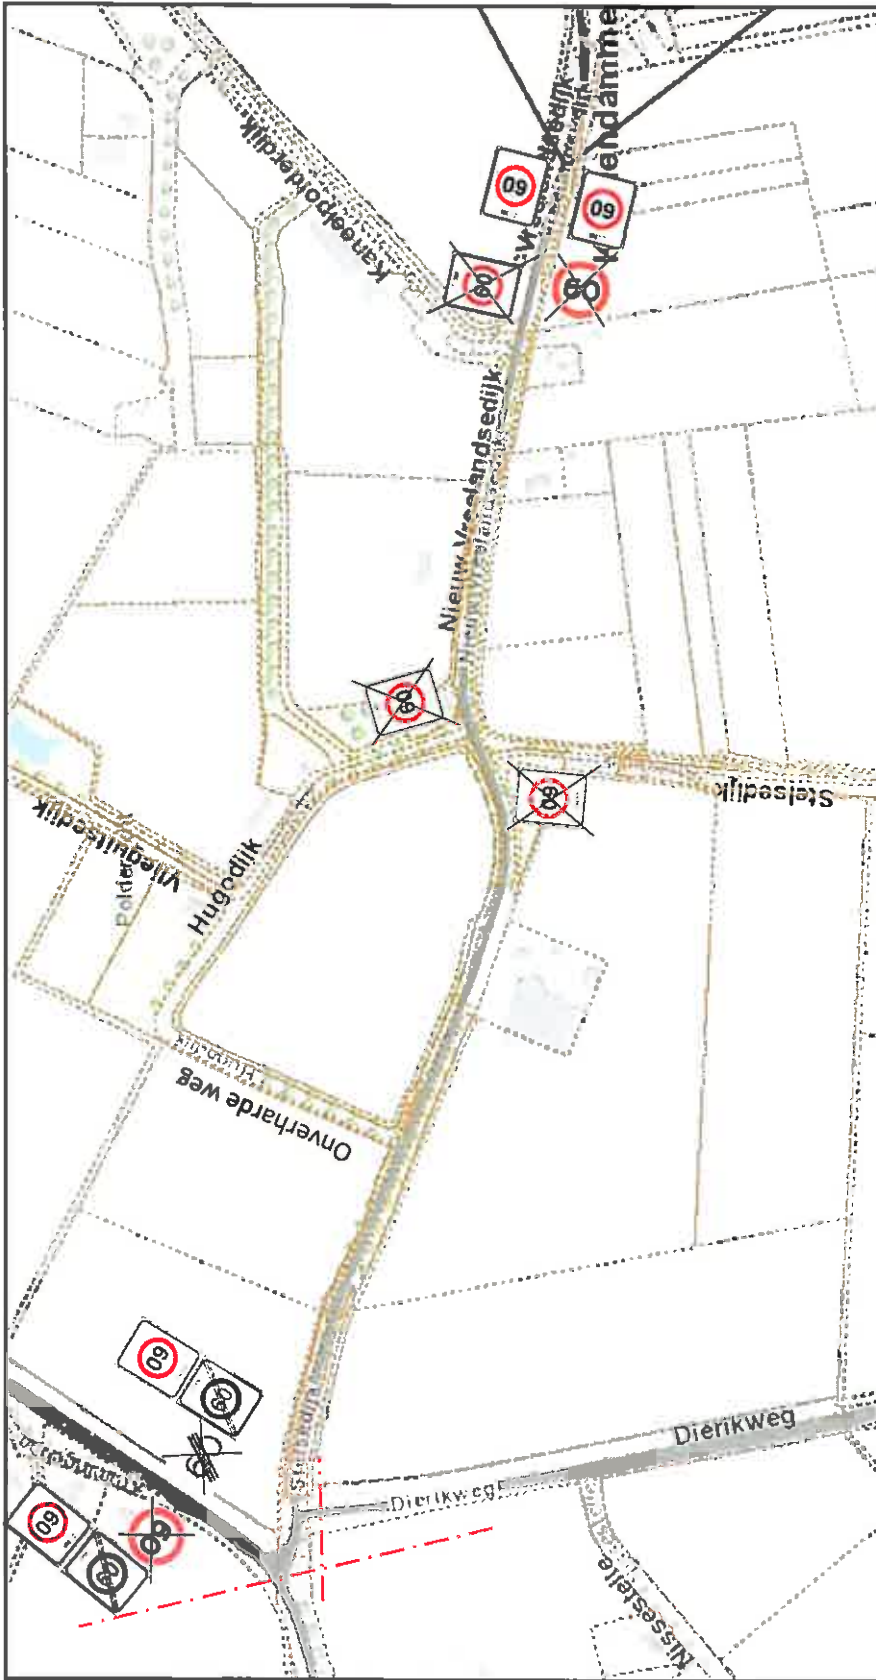


**Kruiningenpolderweg-Kwadendamme Bordenplan**

Auteur:   
 Datum: 10-02-2014

**Schaal:**  
 1:5.000

Schiedestromen

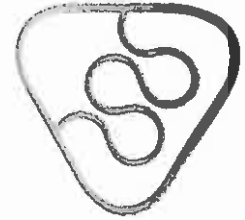

Waterschap **Scheldestromen**

## **Mededelingen**

### **Bezwaar**

Op grond van de Algemene wet bestuursrecht kan tegen dit besluit binnen zes weken na de dag waarop dit is bekend gemaakt een bezwaarschrift worden ingediend.

Het bezwaarschrift moet worden gericht aan het dagelijks bestuur van waterschap Scheldestromen, Kanaalweg 1, 4337 PA Middelburg.

Het bezwaarschrift dient te zijn ondertekend en ten minste het volgende te bevatten:

- a. de naam en het adres van de indiener;
- b. de dagtekening;
- c. vermelding van de datum en het nummer of kenmerk van het besluit waartegen het bezwaarschrift zich richt;
- d. een opgave van redenen waarom men zich met het besluit niet kan verenigen.

Indien een bezwaarschrift is ingediend is het mogelijk om daarnaast een verzoek tot het treffen van een voorlopige voorziening in te dienen. Een dergelijk verzoek dient te worden gericht aan de voorzieningenrechter van de Rechtbank Zeeland-West Brabant, Team Bestuursrecht, Postbus 90006, 4800 PA Breda.

Het verzoek dient te zijn ondertekend en ten minste het volgende te bevatten:

- a. de naam en het adres van de verzoeker;
- b. de dagtekening;
- c. vermelding van het bestuursorgaan dat het besluit heeft genomen en datum en nummer of kenmerk van dat besluit;
- d. de gronden van het verzoek (motivering).

Bij het verzoek dient voorts een afschrift van het bezwaarschrift te worden gevoegd.

Naar aanleiding van het verzoek kan de voorzieningenrechter een voorlopige voorziening treffen indien onverwijlde spoed, gelet op de betrokken belangen, dat vereist.

Voor de behandeling van een verzoek om een voorlopige voorziening wordt een bedrag aan griffierecht geheven. De griffier van de Rechtbank wijst de verzoeker na de indiening van diens verzoek op de verschuldigdheid van het griffierecht en bericht de verzoeker binnen welke termijn het verschuldigde griffierecht moet worden voldaan.