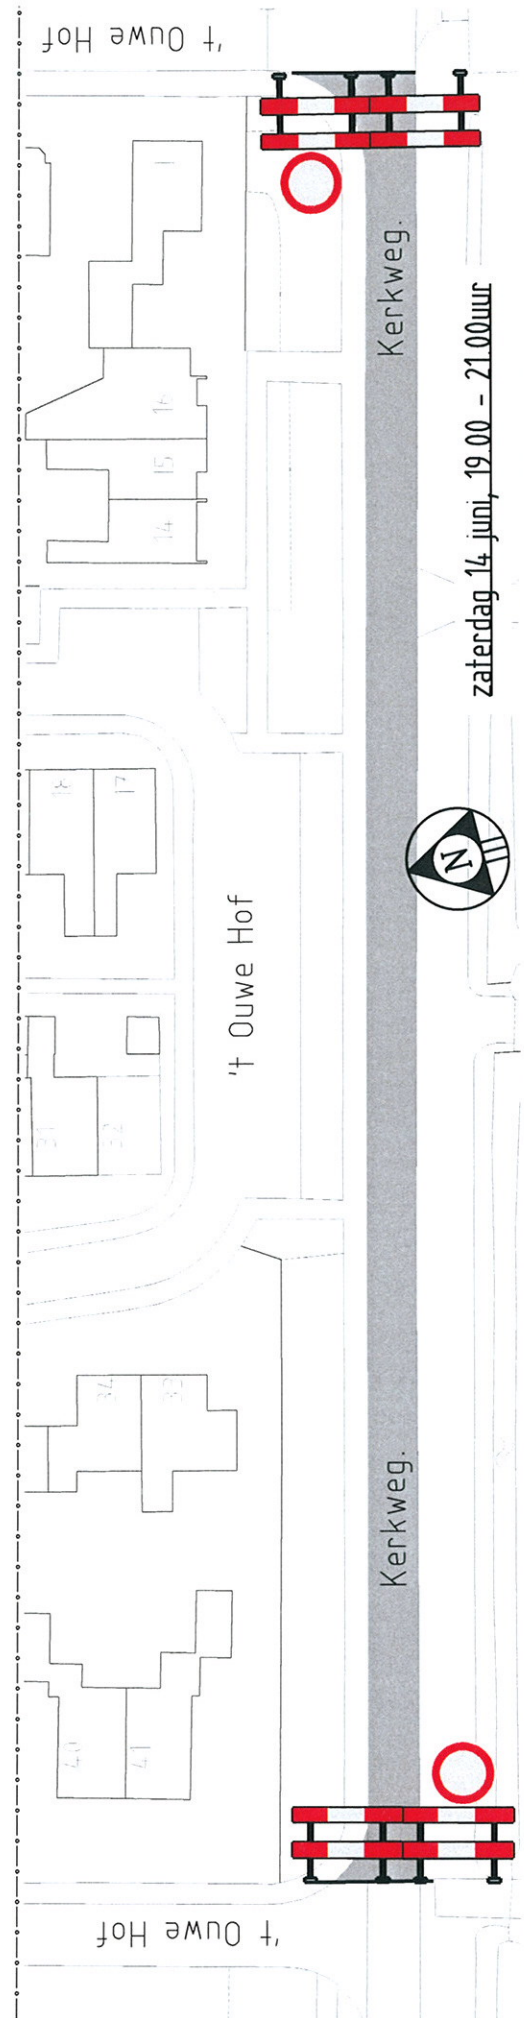

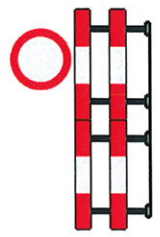


zondag, 15 juni 2014 10.00 - 19.00 uur



zaterdag 14 juni, 19.00 - 21.00uur

 <p>Gemeente Koggenland Middelhof 2 1648 JG De Goorn Postbus 21 1633 ZG Avenhorn Tel: 0229-548400 Fax: 0229-548484 www.koggenland.nl info@koggenland.nl</p>		VERKEERSBESLUIT GEMEENTE KOGGENLAND	
		LOCATIE : Kerkweg en 't Ouwe Hof te Hensbroek	
ONDERWERP : Tijdelijke afsluitingen		Behoort bij besluit van burgemeester en wethouders d.d. 21 MEI 2014 <i>hobbe Jfomen en groen</i> J.A. Ooijevaar	
DATUM : mei 2014	SCHAAL : 1 : 500	BESLUIT NR. : D-500-197	
GETEKEND : J.v.W.	FORMAAT : A3		
STATUS :	REVISIE :		



schrikhekken met bord C1

bestandsnaam :