


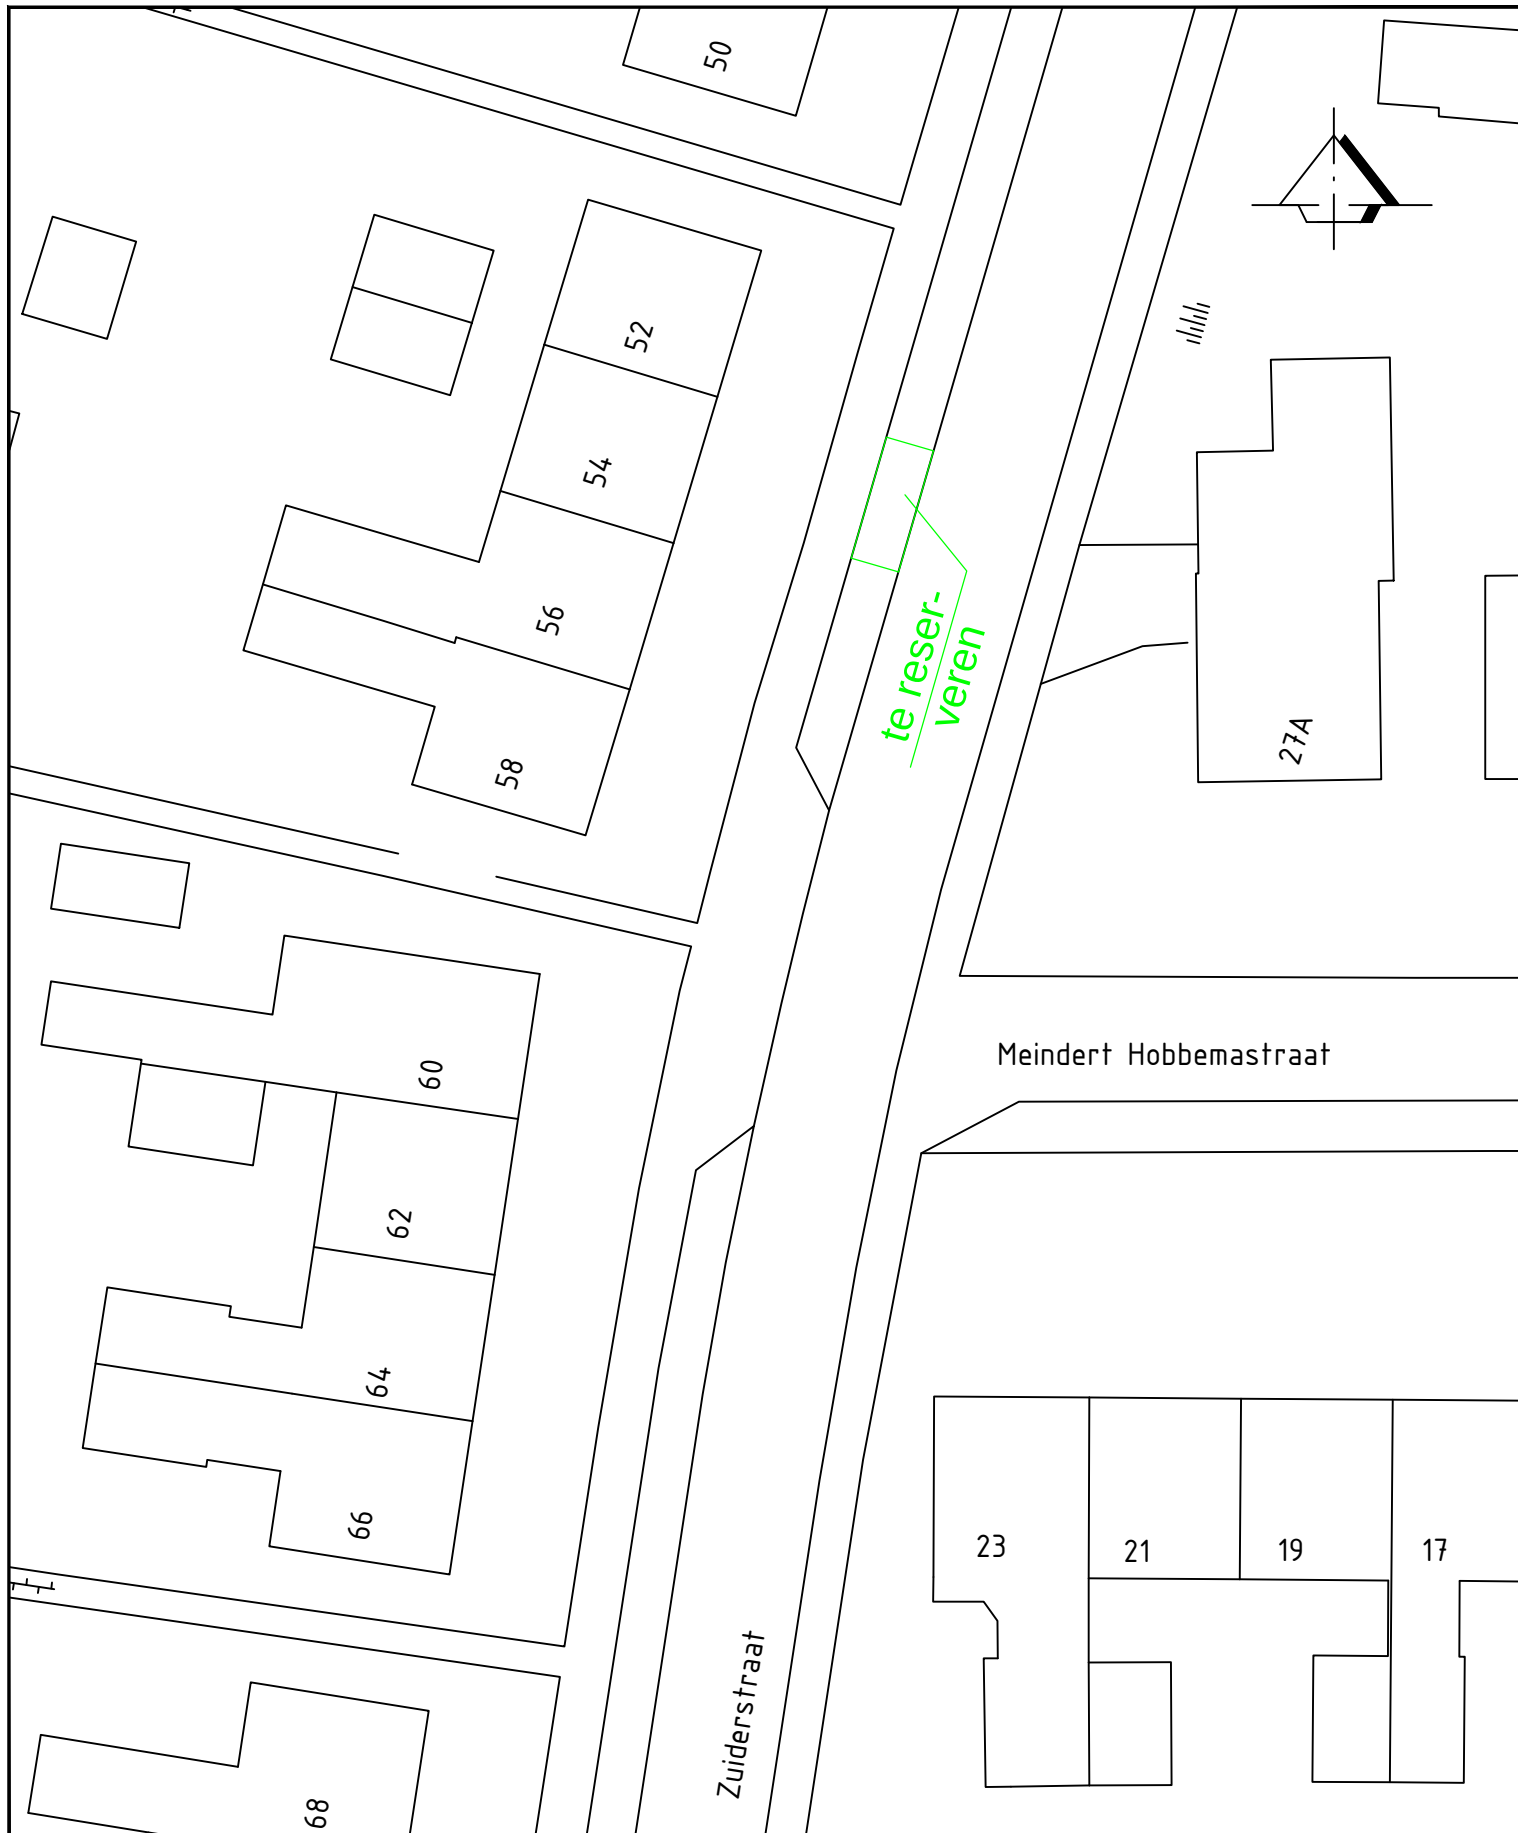

Aanwijzing gereserveerde gehandicaptenparkeerplaats
bij de woning Zuiderstraat 54 in Rijssen

FORMAAT: A4
SCHAAL 1: 300
BESTEKNo:
BLADNo: 1/1

GEZIEN

GETEKEND	DATUM	AFDELING
H. Harbers	26-05-2014	IWAJ

gemeente
Rijssen-Holten