
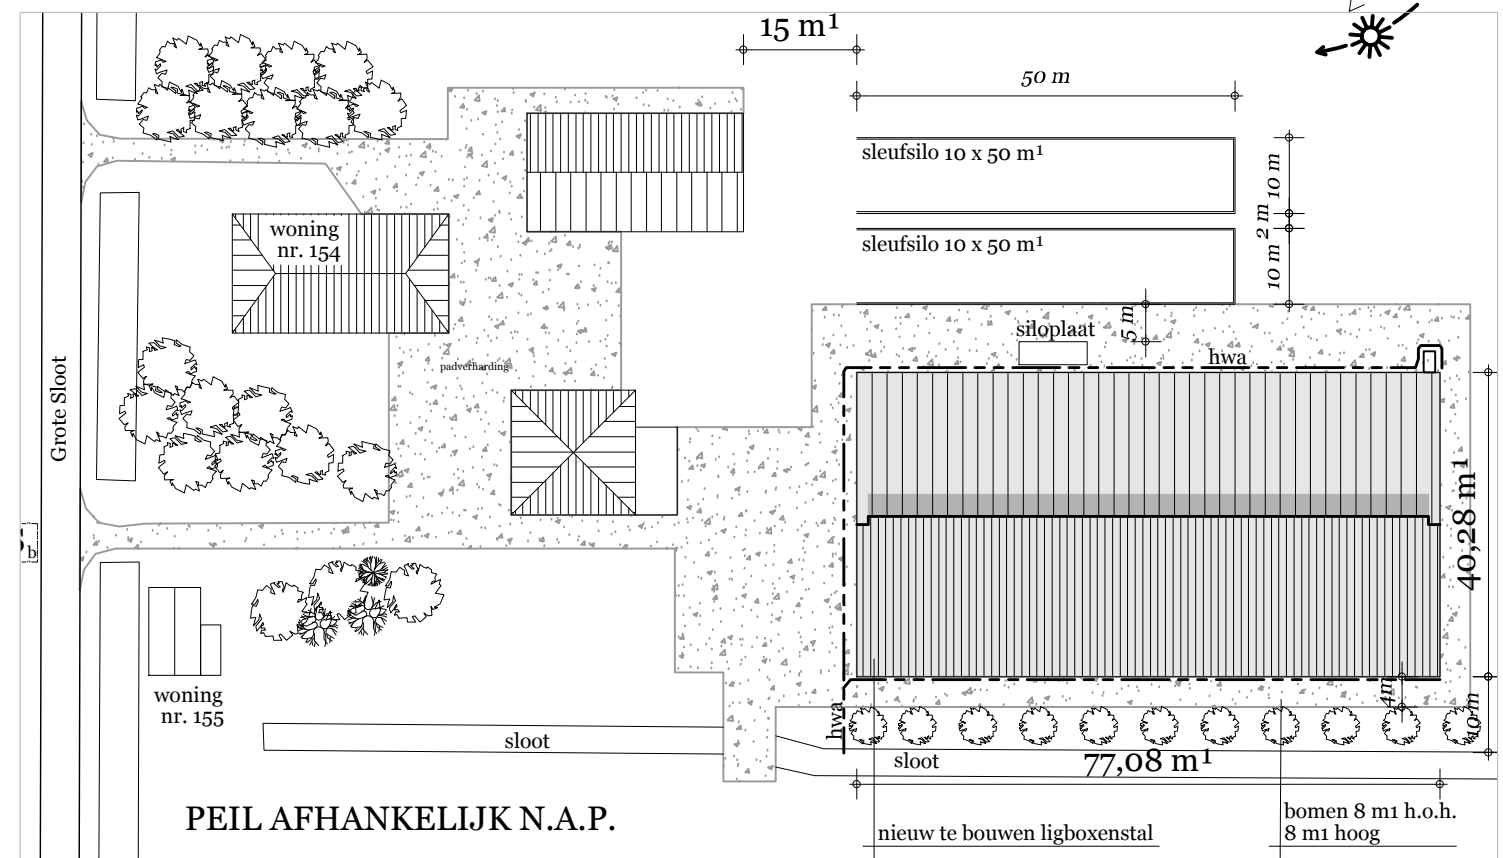
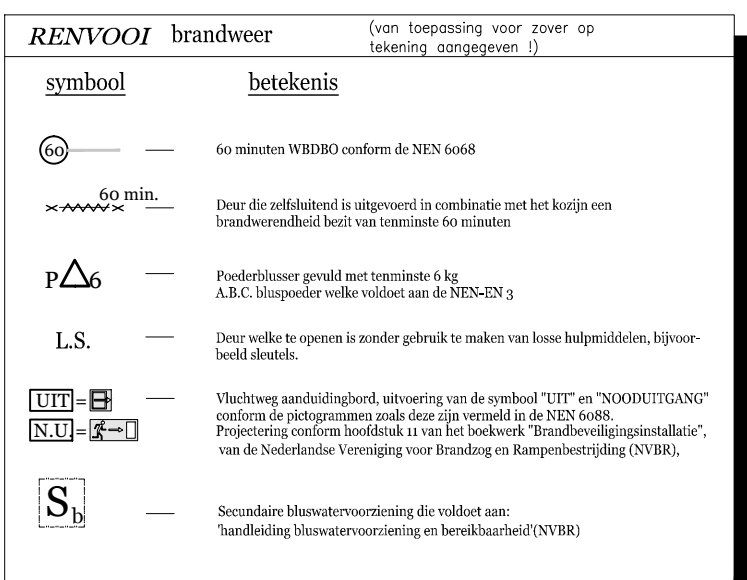
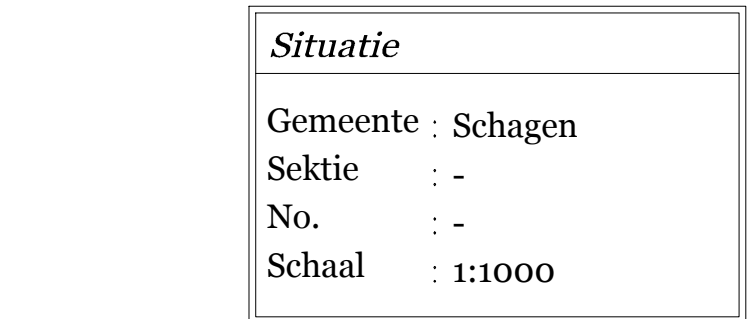


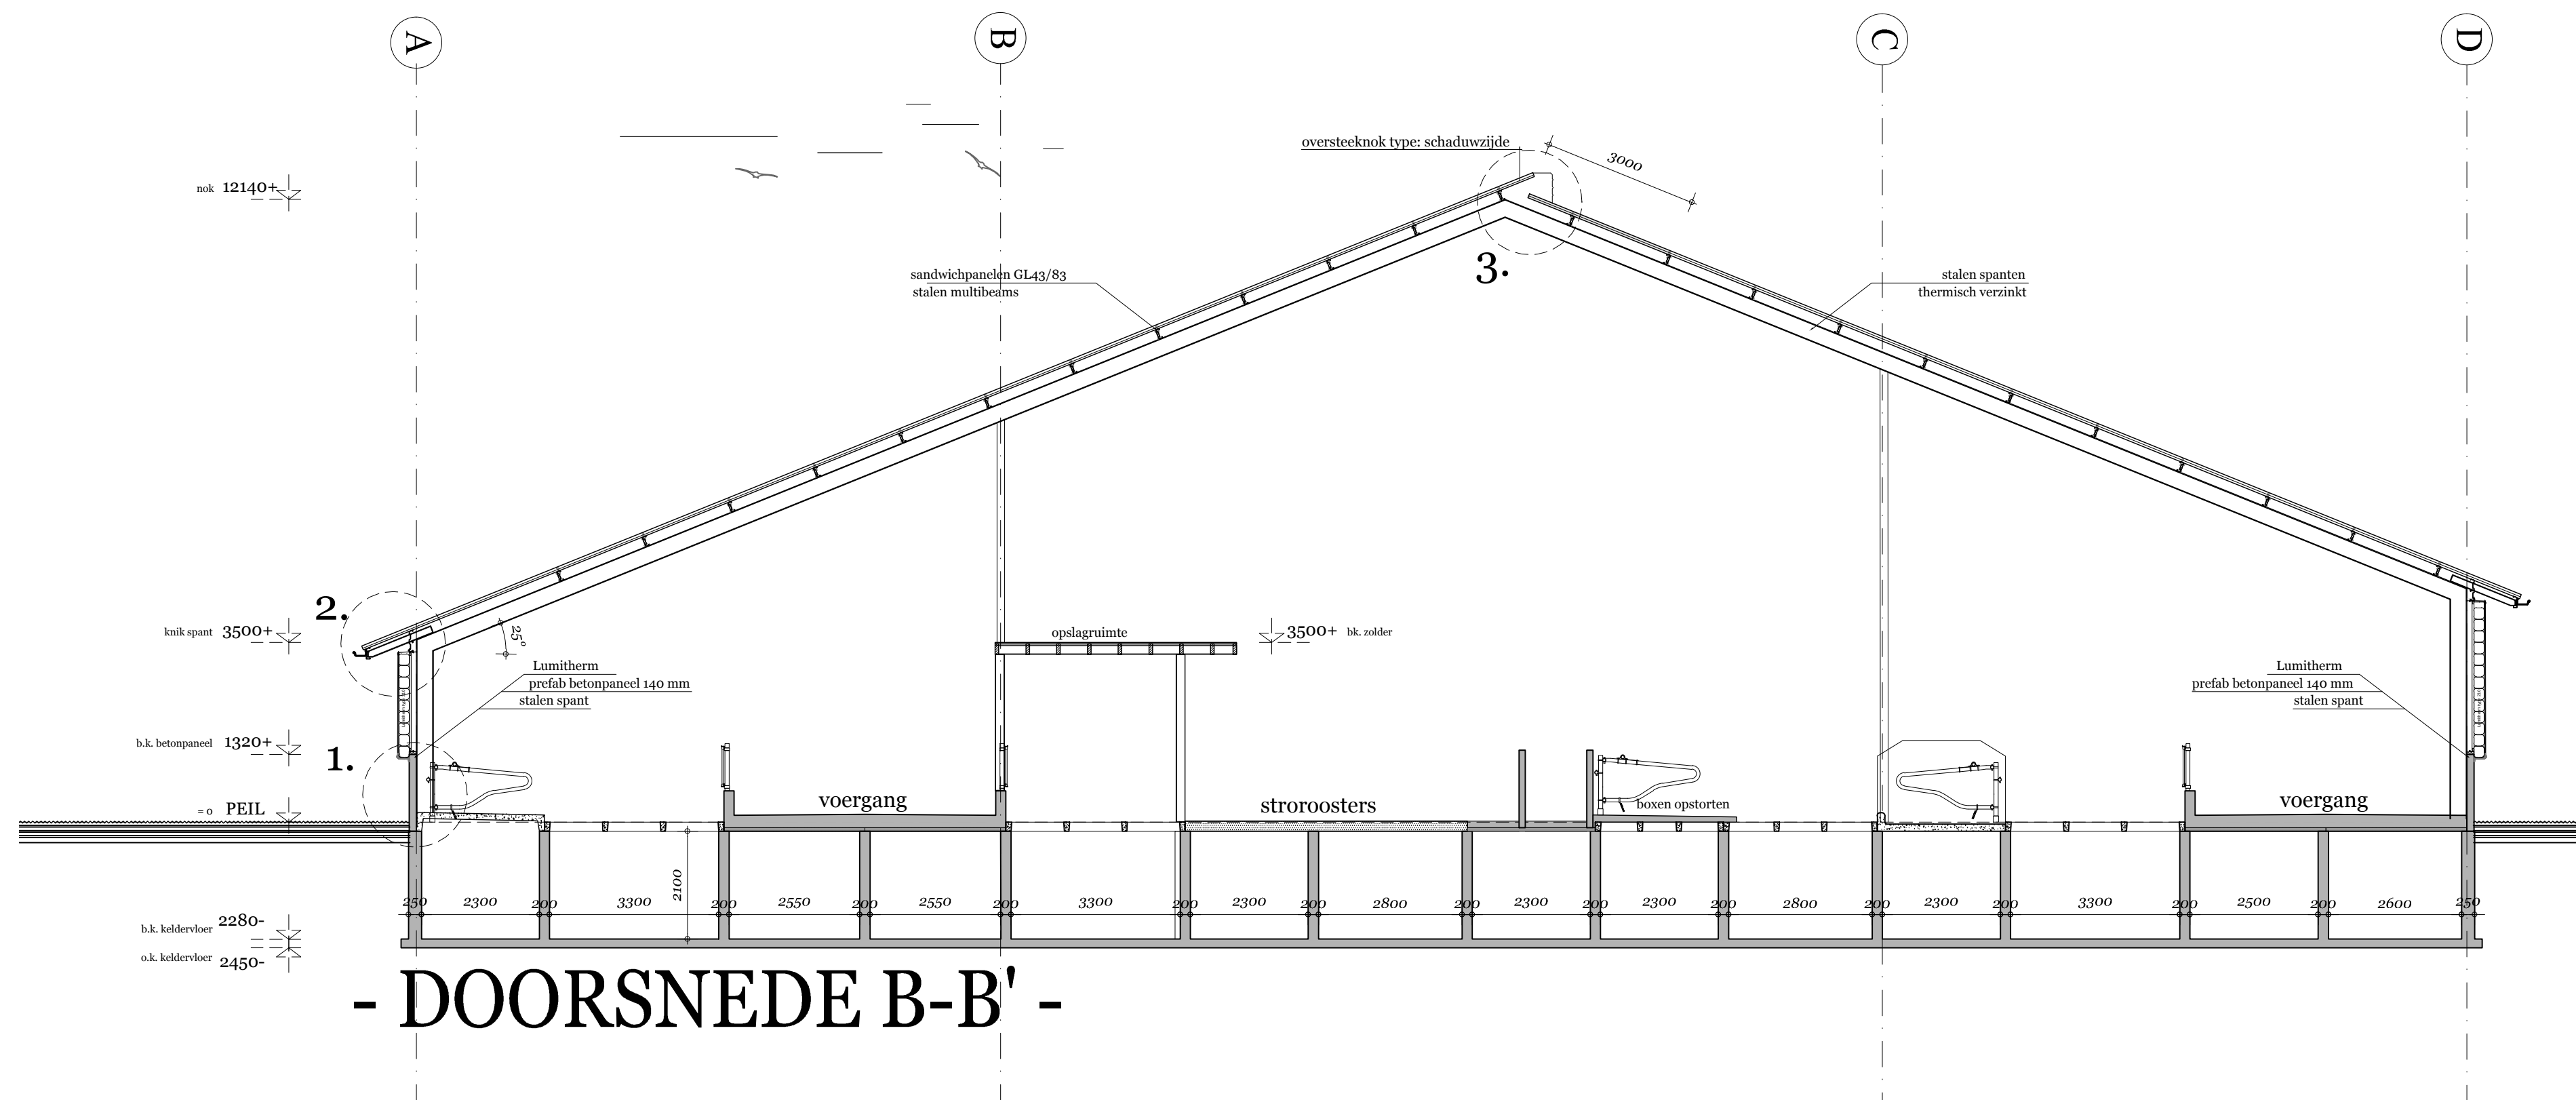

opdracht	nieuwbouw ligboxenstal		
opdrachtgever	V.O.F. B.A. en J.G. Schuijt	Tel: 06-51818656	
bouwllocatie	Grote Sloot 154, 1752 JP Sint Maartensbrug		werf
onderwerp	Doorsneden	datum	31-10-2013
getekend	FB	gewijzigd	14-10-2013
formaat	A1		21-11-2013
maatvoering	in mm		20-02-2014
schaal	1:100		28-04-2014