


DP 001

NAP 0.00 m

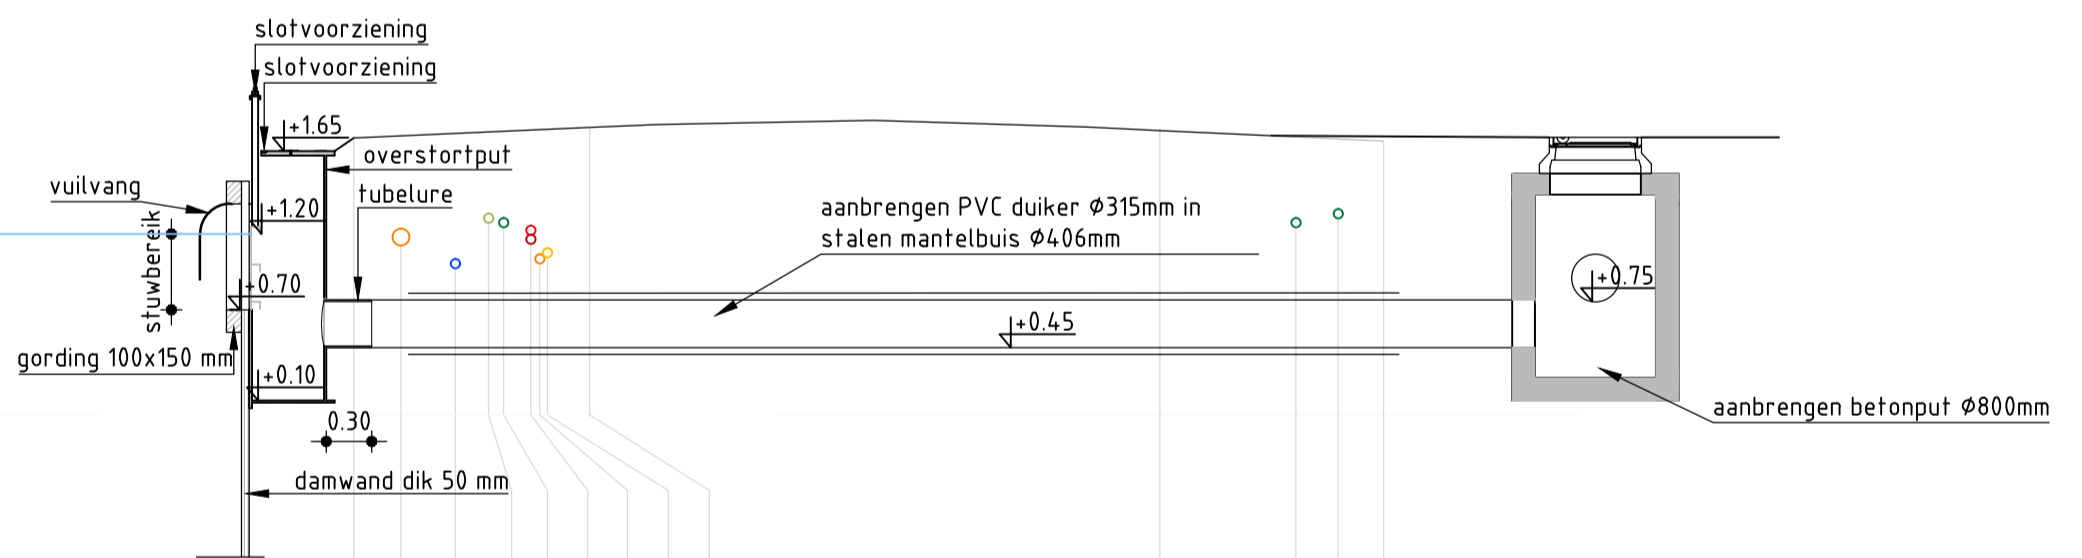

Afstand (m)	0.00	0.31	0.67	0.89	0.99	1.17	1.23	1.28	1.56	5.33	6.23	6.51	6.81
Hoogte (m)	1.83	1.23	1.03	1.33	1.30	1.25/1.19	1.06	1.10	1.90	1.88	1.27	1.36	1.81
Omschrijving	maaiweld	riool onder druk	waterleiding	upc	kpn	laag/middenspanning	straatverlichting	gas	maaiweld	maaiweld	kpn	kpn	maaiweld

Heechsân
Detail duiker met overstortput



Getekend: J. Lip	Gewijzigd:	Gezien:	Formaat:	Tekening nr.:	Blad:
Schaal: 1:50			A2	4.2.39.104	
Datum: 19 maart 2014				Project nr.: C01022.100347	