

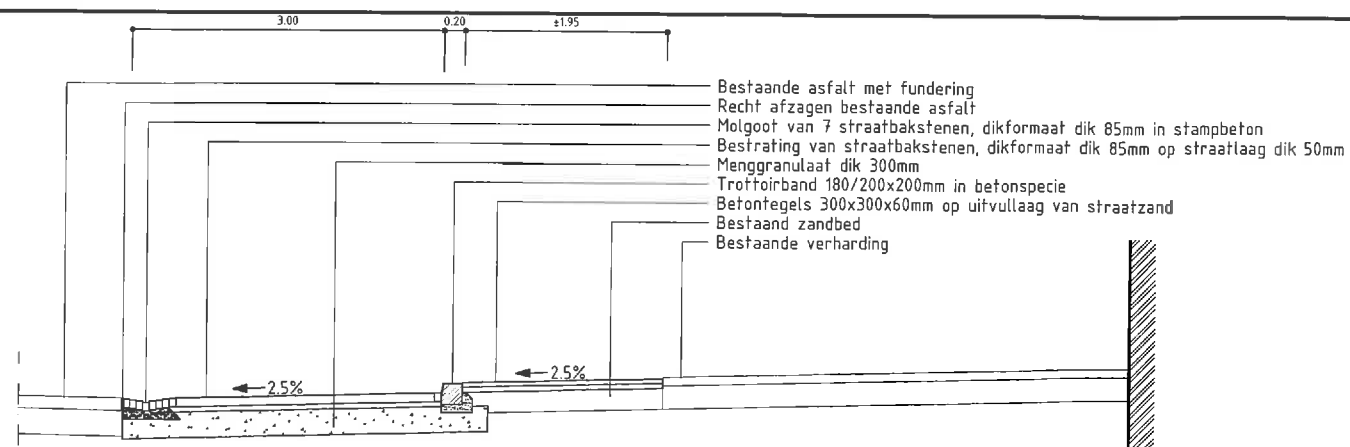


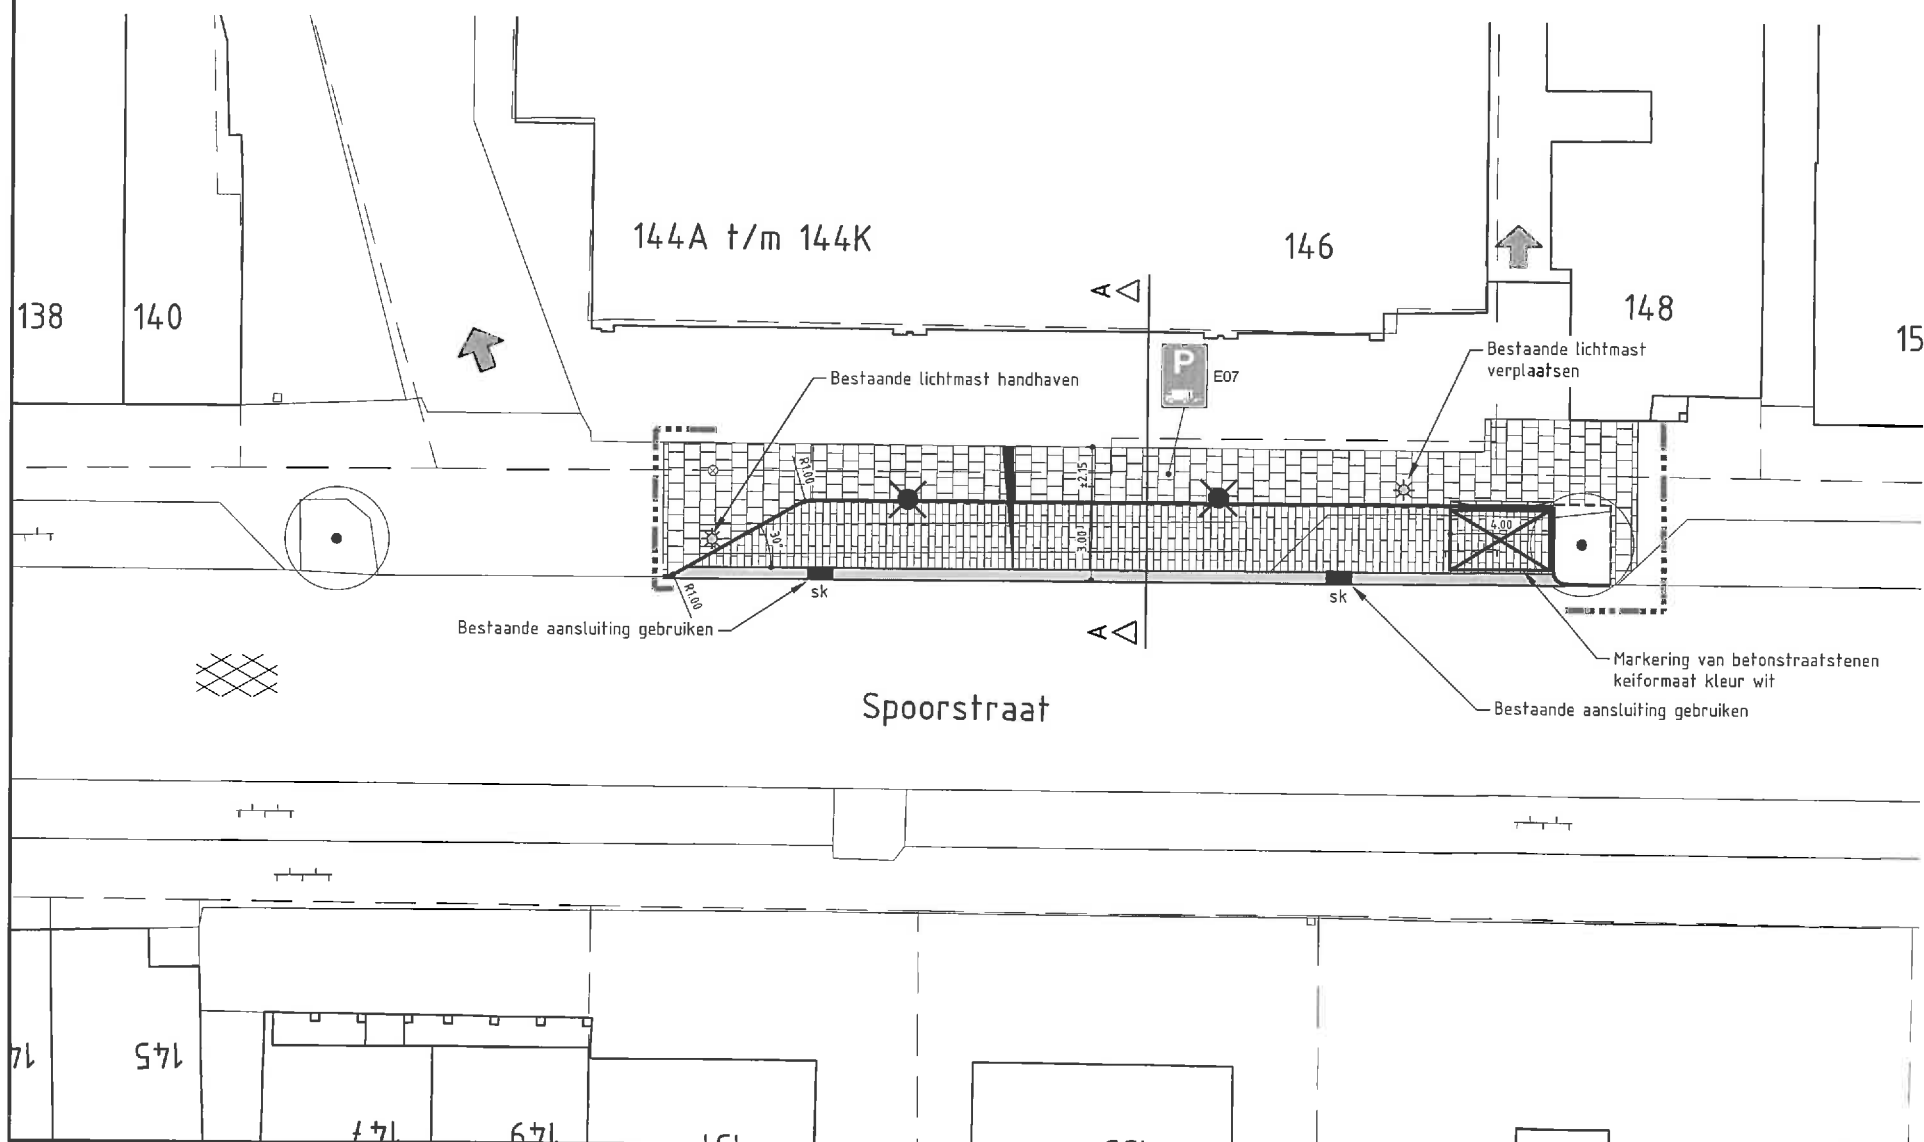

Normaalprofiel A-A

Schaal 1:50

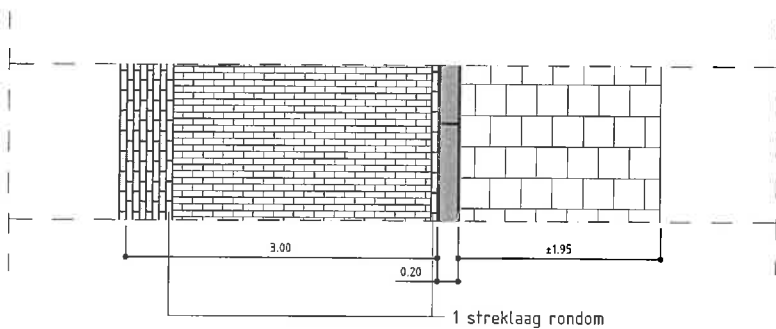

Verklaring

	Bestrating van straatbakstenen dikformaat kleur antraciet in halfsteensverband
	Bestrating van betontegels afm. 300x300x60mm in halfsteensverband
	Molgoot van 7 straatbakstenen dikformaat kleur rood genuanceerd (vrijgekomen)
	Trottoirband afm. 180/200x200mm
	Opsluitband afm. 100x200mm
	Inritelement afm. 500x200x500mm
	Inritverloopband 180/200x250mm 20mm zicht 1x links, 1x rechts, 5x midden
	Afzetpaal
	Lichtmast bestaand
	Bestaande boom te handhaven
	Boom te verplanten i.o.m. Groenbeheer gem. Genep
	Nieuwe kolk
	Inrit
	Dwarshelling
	Werkgrens

2	JVO	02-09-2013	Wijzigingen n.a.v. opmerkingen opdrachtgever
1	RJO	10-06-2013	Wijzigingen n.a.v. opmerkingen opdrachtgever d.d. 07-06-2013

Vareks BV

Aanleg laad- en losvoorziening Spoorstraat 144-146 te Genep

Nieuwe situatie			GEN907
Ontwerp	Meting		Formaat A2
Projectleider KHE	Getekend RJO 03-06-2013	Bestand	Schaal 1:200

Hambakenwetering 5-J 's Hertogenbosch
Pb 2309 5202 CH 's Hertogenbosch
T 088-3366333
F 088-3366099

kragten
ADVISEURS
ONTWERPERS
INGENIEURS

Schoolstraat 8 Herten
Pb 14 6040 AA Roermond
T 088-3366333
F 088-3366099



13-0776

Status: DEFINITIEF