


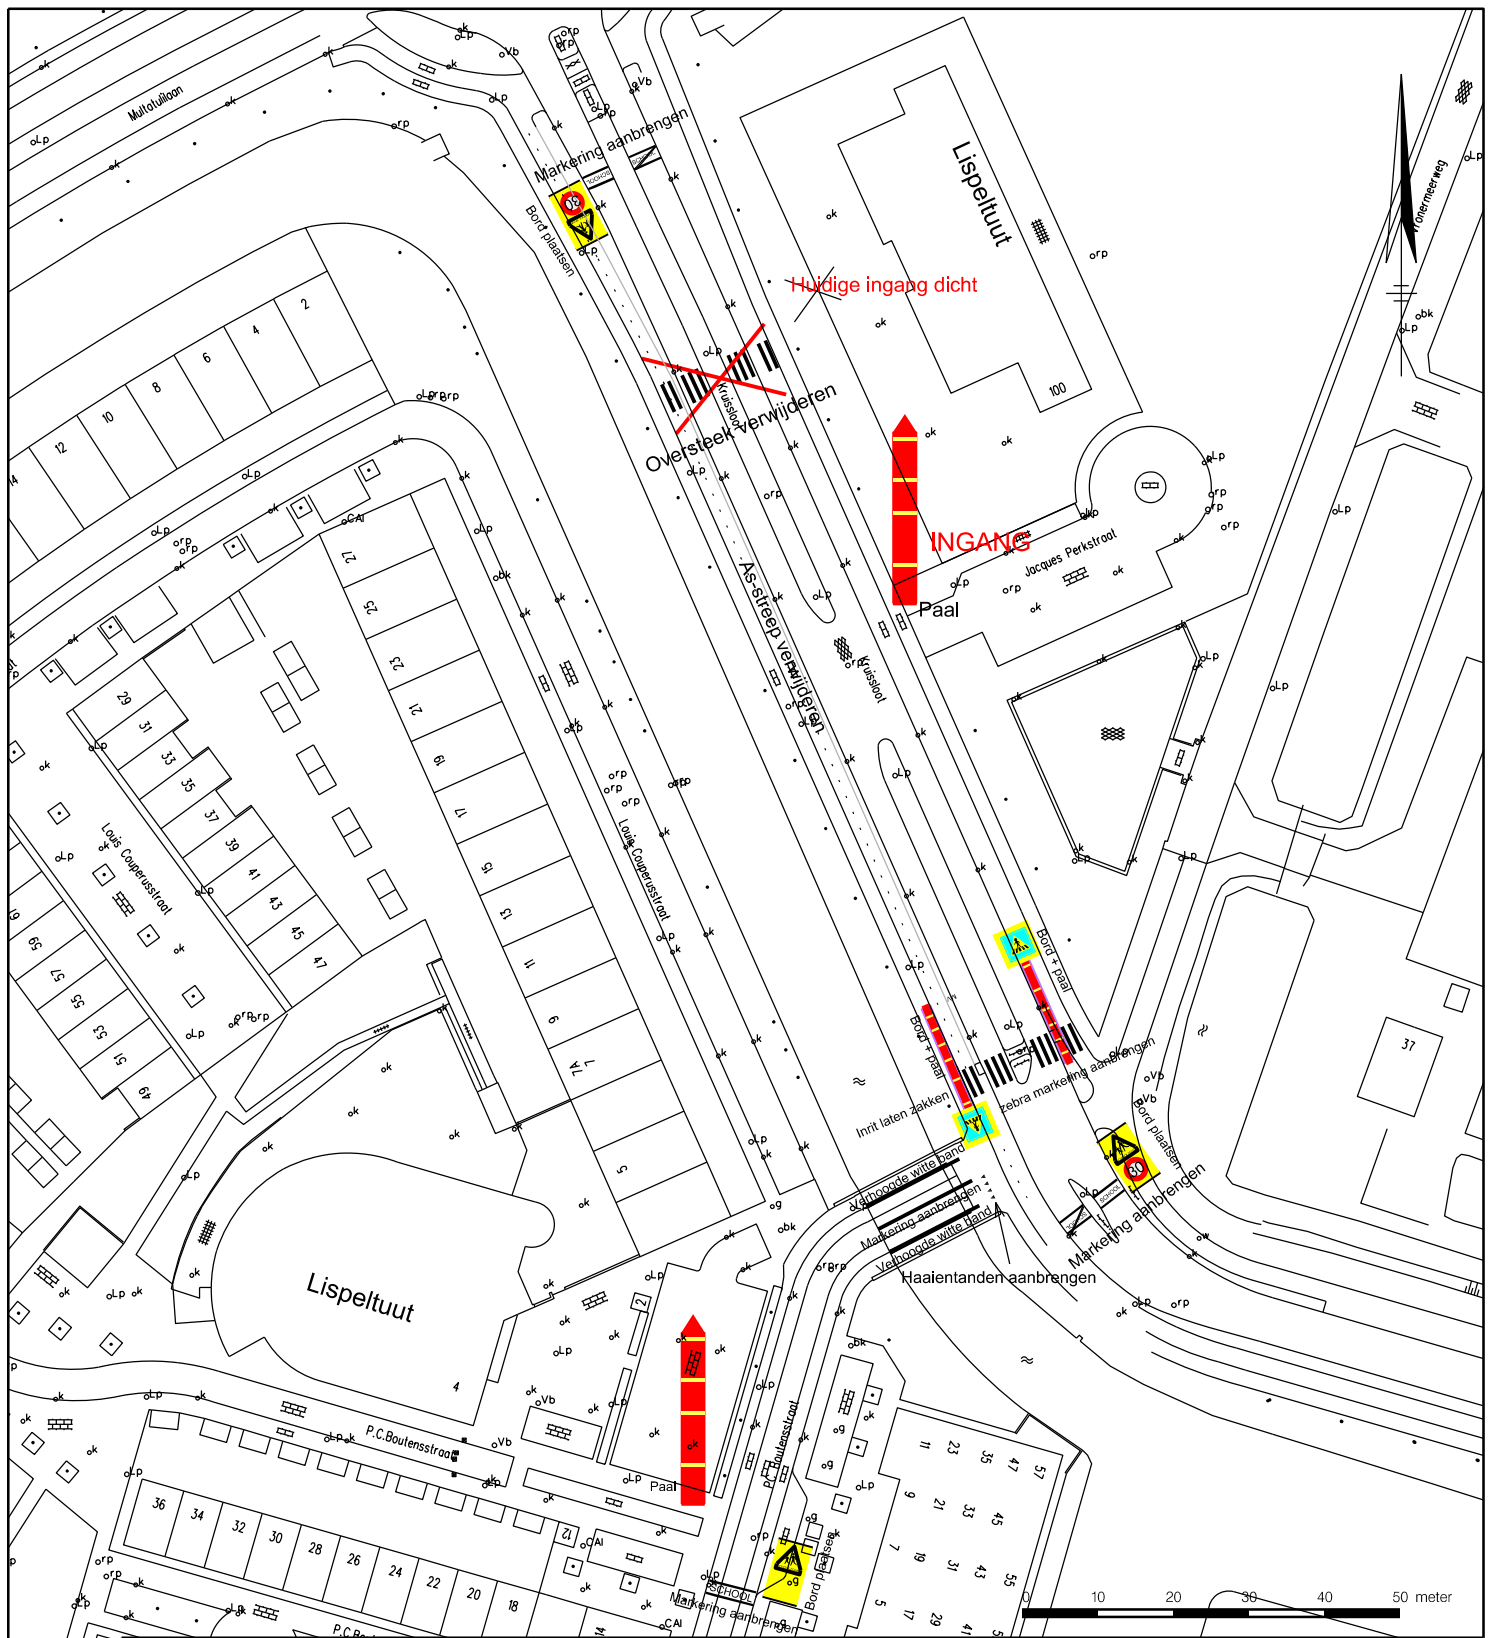

Aanpassing schoolomgeving Lisperduut, Vronermeer Tekening horende bij besluit:

DAT.	Mei 2015	GEZ.		GEZ.	
GET.	PO	GEZ.		BEST. NR.	
GEZ.		GEZ.		DIENSTJ.	

IND. DAT. GET. GEZ. OMSCHRIJVING V.D. WIJZIGING

AANT. BEST. TEK.	SCHAAL 1 : 1000
BEST. TEK. NR.	DIGITALE PLOT
WERKTEK.NR.	TEKENING NR.



sector : STADSONTWIKKELING

afdeling : VERKEER

bezoekadres: MALLEGATSPLEIN 10,

postadres: POSTBUS 53, 1800 BC ALKMAAR telefoon: 14 072 Email adres: post@alkmaar.nl

201400752