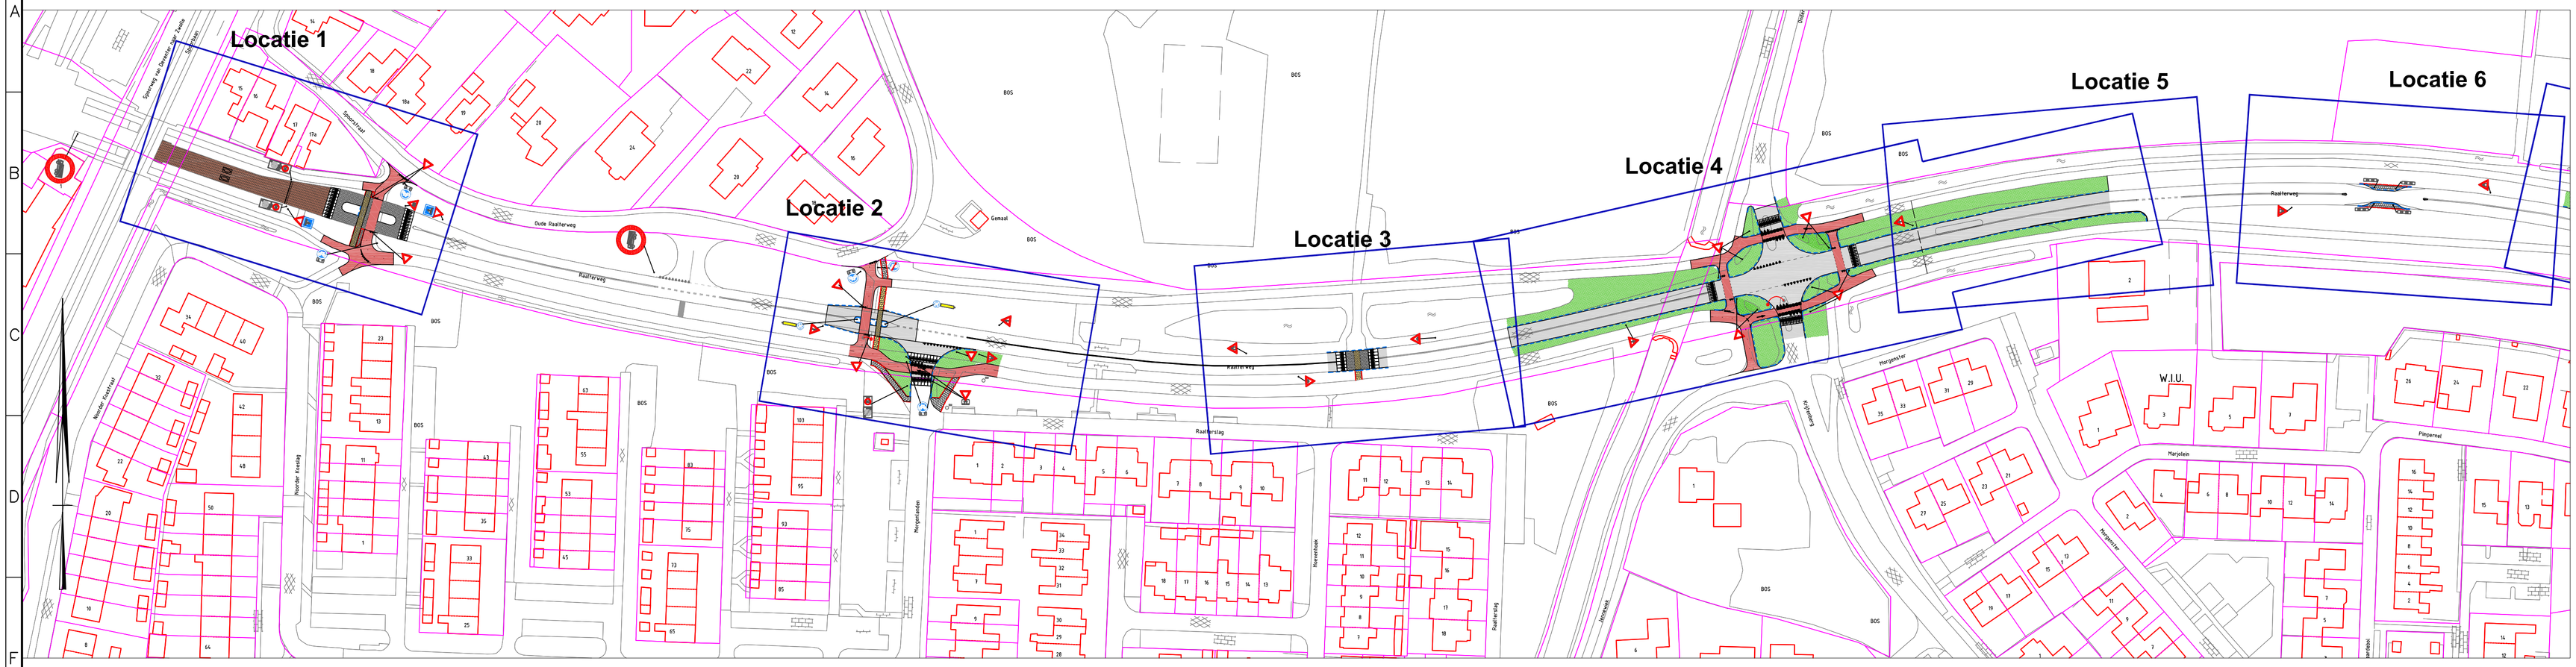

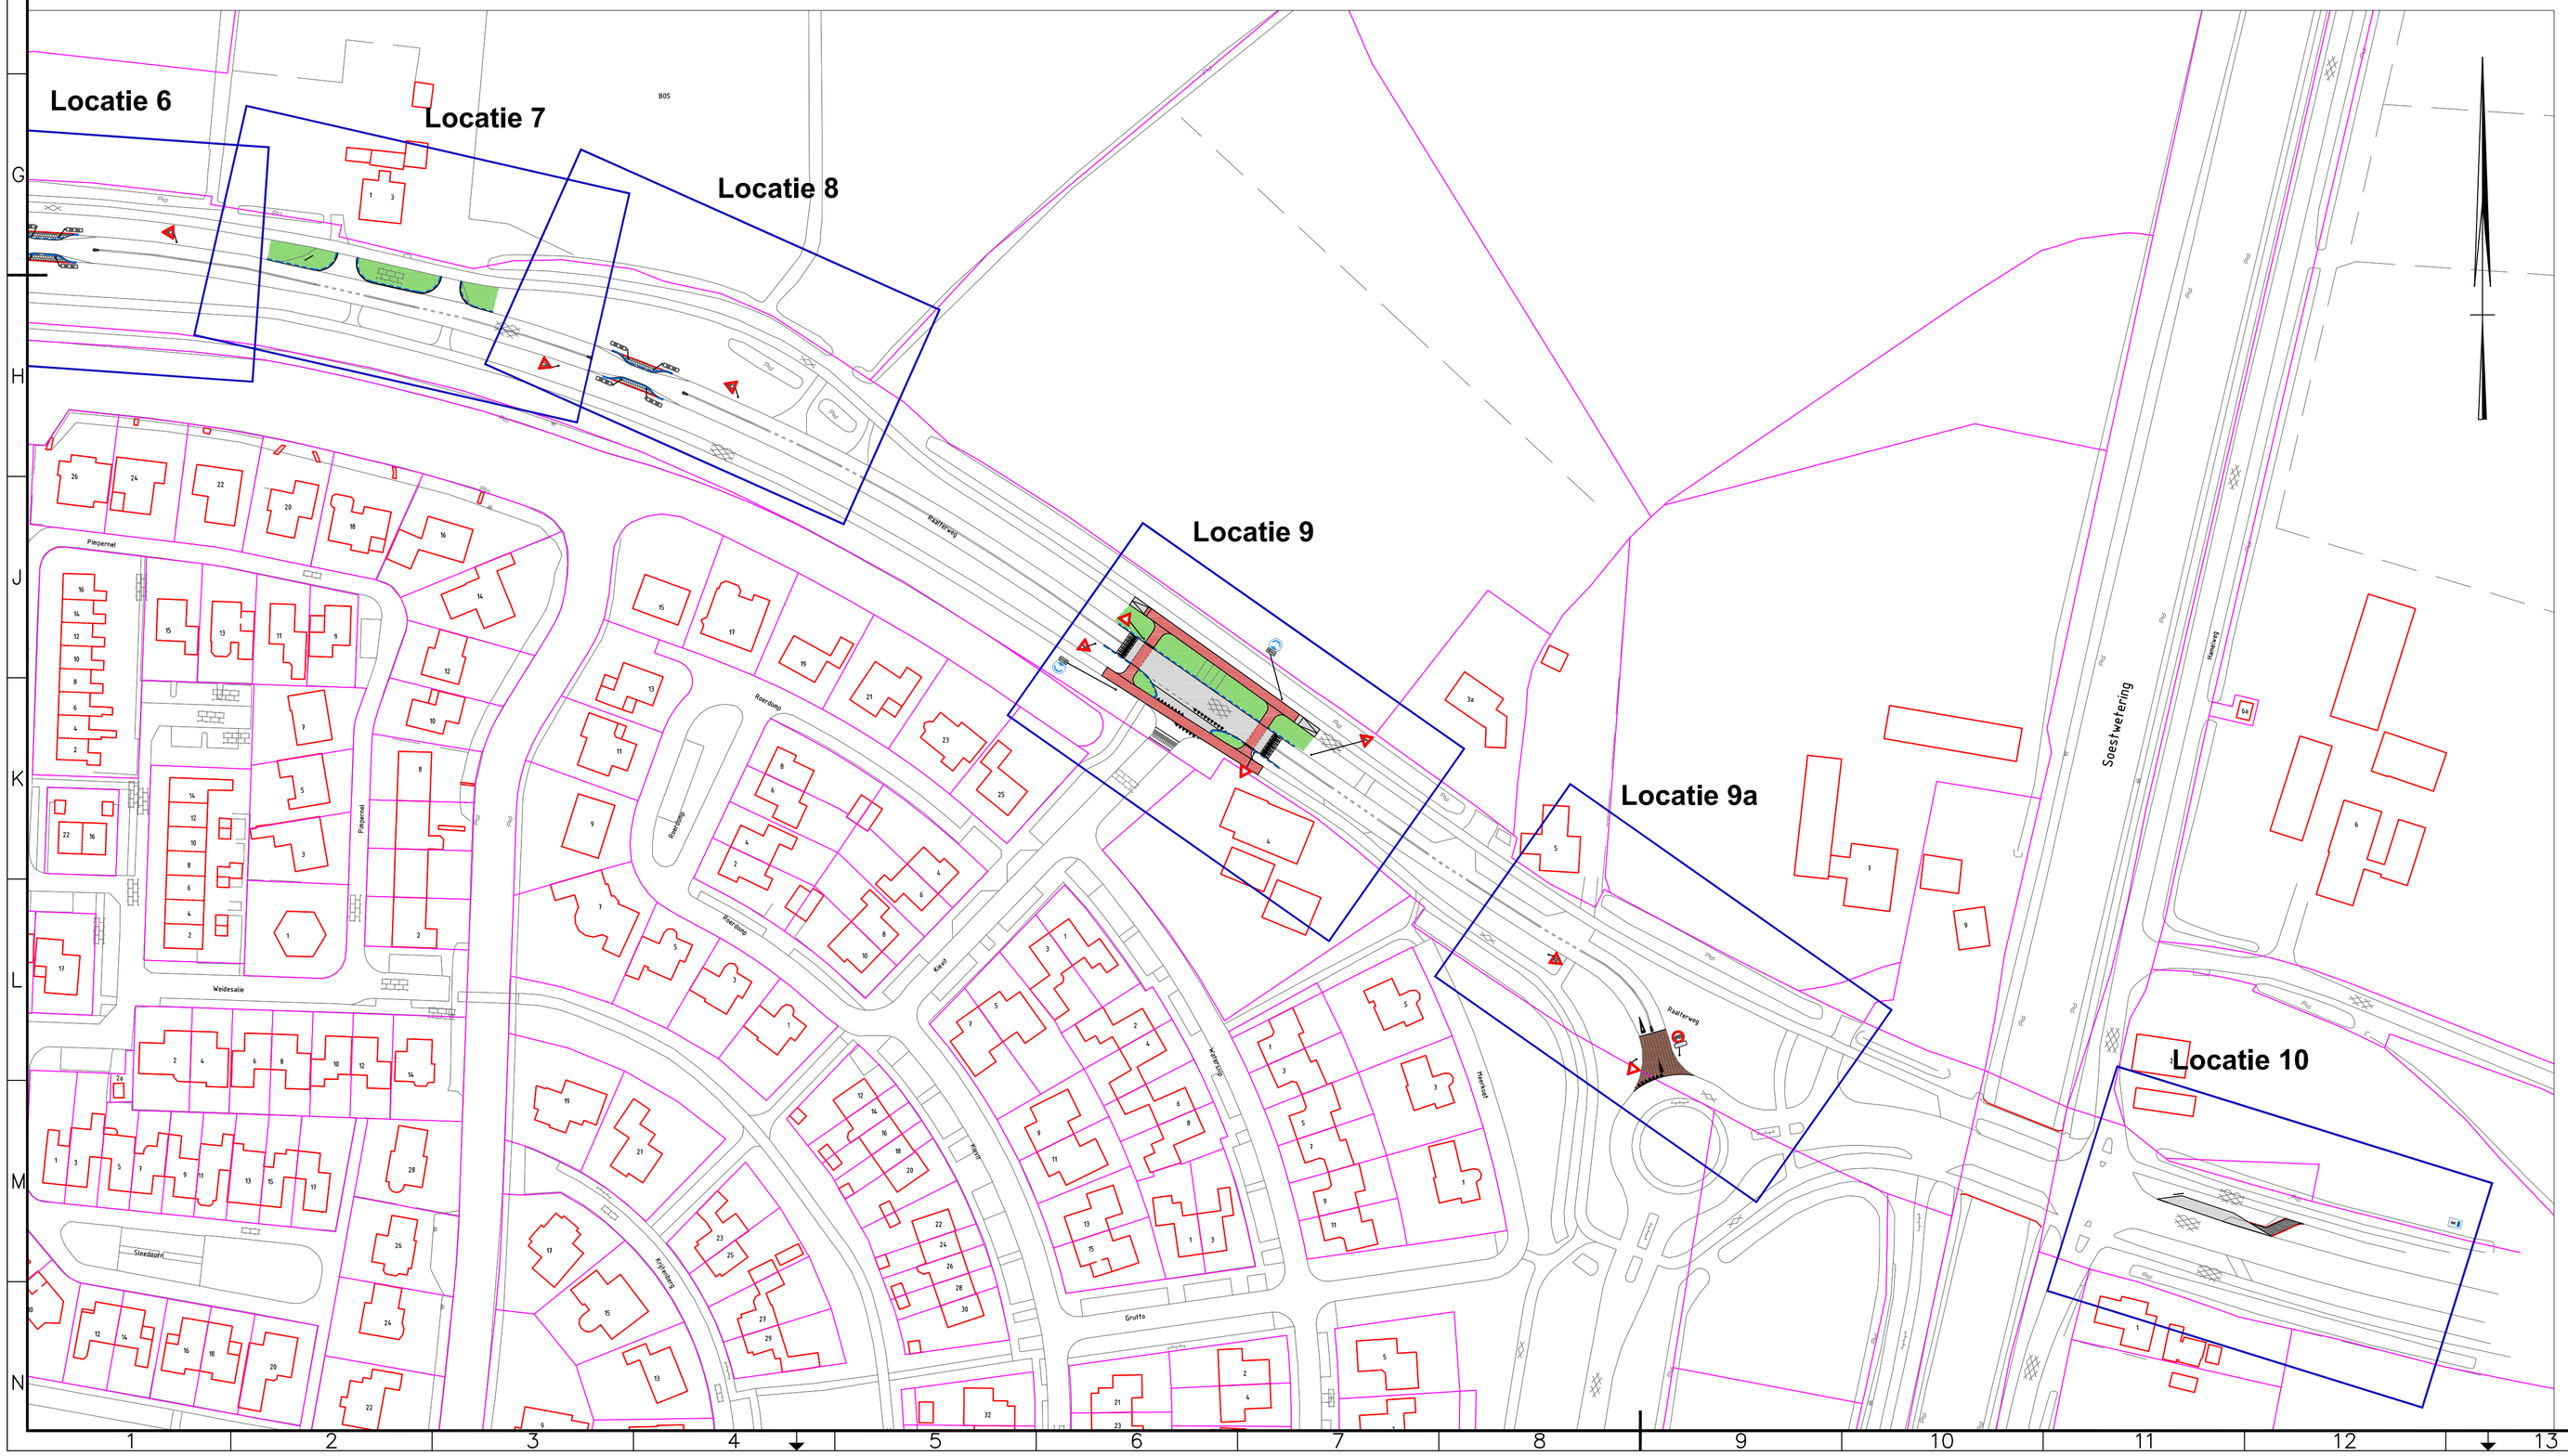

Belijning midden as rijbaan:
- **Stralen bestaande belijning**
- **Aanbrengen:**
  streep 0,10m
  tussenruimte 0,18m
  streep 0,10m
- **Ter hoogte van inritten/ kruising aanbrengen:**
  1-1 streep 0,10m
  tussenruimte 0,18m
  1-1 streep 0,10m

0 20 40 60 80 100m

Wijzigingen

Code	Omschrijving	Datum	Getekend	Gecontroleerd
01	wijzigingen op locaties 1,2,3,4,9,9a en 10	05-02-2014	M. Prins	F. Hennijhof
02	wijzigingen verbod vrachtverkeer, locatie 2, 3 en 9a	06-02-2014	M.Prins	F. Hennijhof
03	wijzigingen verbod vrachtverkeer en belijning toegevoegd	27-03-2014	M. Prins	F. Hennijhof
4	Wijzigingen in de belijning	31-03-2014	M. Prins	F. Hennijhof

Opdrachtgever: Gemeente Olst-Wijhe

mabo-civiel

Project: Verkeersmaatregelen Raalterweg

Onderwerp: Overzicht

Getekend:	R.P. van Meurs	**Goedgekeurd:**	M. Bootsma
Datum:	23-09-2013	**Datum:**	23-09-2013
Schaal:	1:1000	**Status:**	DEFINITIEF
Formaat:	A1	**Versie:**	1.0
Projectcode:	MBO00113	**Tekening:**	Overzicht
Document:	MBO00113	**Soort document:**	TEKENING

Mabo-civiel
W.D. v. Dommelenstraat 14
8181 MA Heerde
T 06-10493487
E info@mabo-civiel.nl