




Legenda

- werkvak
- tijdelijke marking (wit)
- tijdelijke verharding
- tijdelijke marking (geel)
- tekstbord, reflectieklasse II
- RVV bord reflectieklasse II


Opmerkingen

- Maten in meters tenzij anders vermeld
- Peilmaten in meters t.o.v. N.A.P.
- Voor maatvoering (voor zover niet is aangegeven), maten hanteren zoals vermeld in de publicaties werk in uitvoering 96a en 96b van de CROW.

Locatie

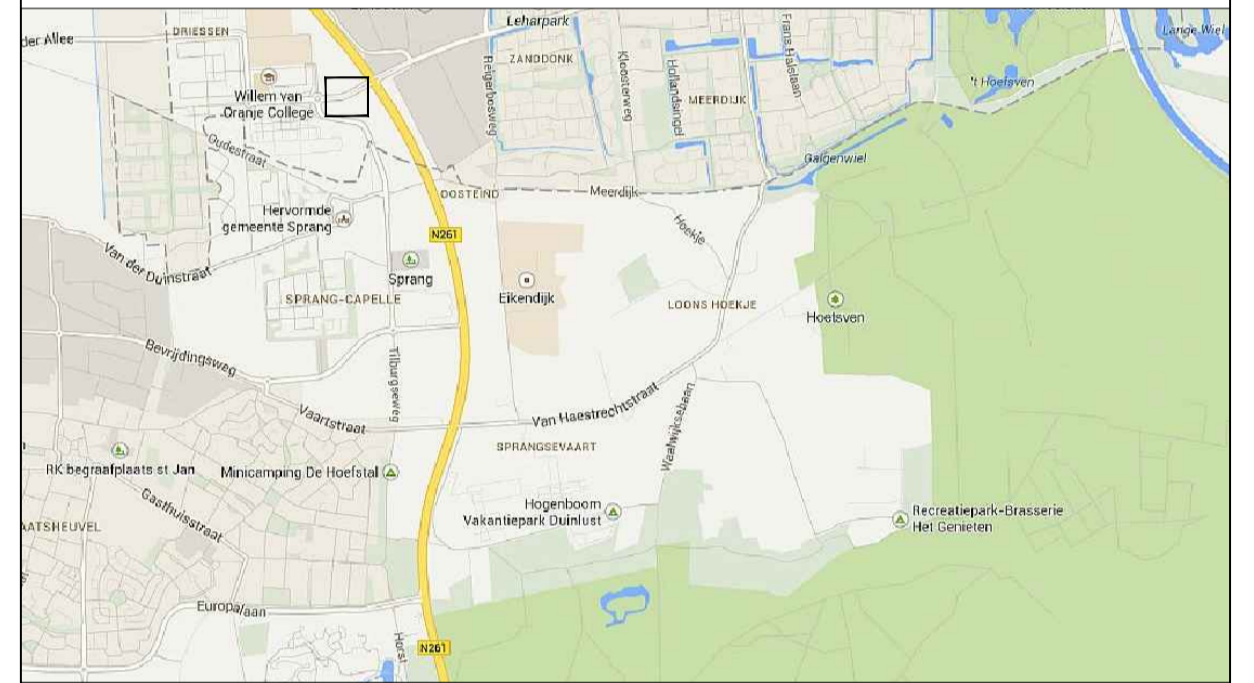

Principe detail barrier

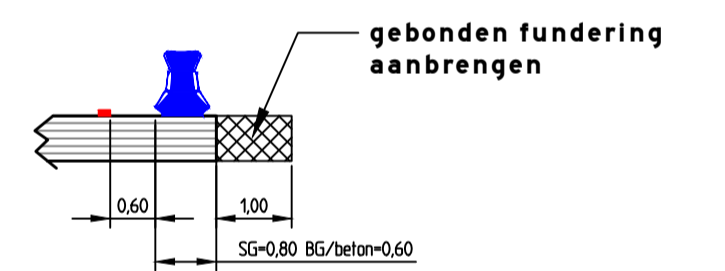

Opdrachtgever: Provincie Noord-Brabant		Directie Economie & Mobiliteit	
		Brabantlaan 1 5216 TV 's-Hertogenbosch Telefoon (073) 881 28 12	
Project: Ombouw N261 Tilburg-Waalwijk Uitvoerings ontwerp			
Omschrijving: Situatietekening verkeersmaatregelen Bouw K11 t.b.v. werk in-/uitvoeger Noorder Allee (fase 2)			
	Schaal: 1:1000	Opgesteld: Bernie de Ridder	Paraaf: <i>BR</i> Datum: 08-11-2013
	Formaat: A1	Gecontroleerd: R. Hirs	Paraaf: <i>RH</i> Datum: 30-04-2014
Tekeningnummer: N261-V-UO-KW-FT.K11-SI-0434		Vrijgegeven: B.de Mooij	
Status: DEFINITIEF		Datum: 30-04-2014	