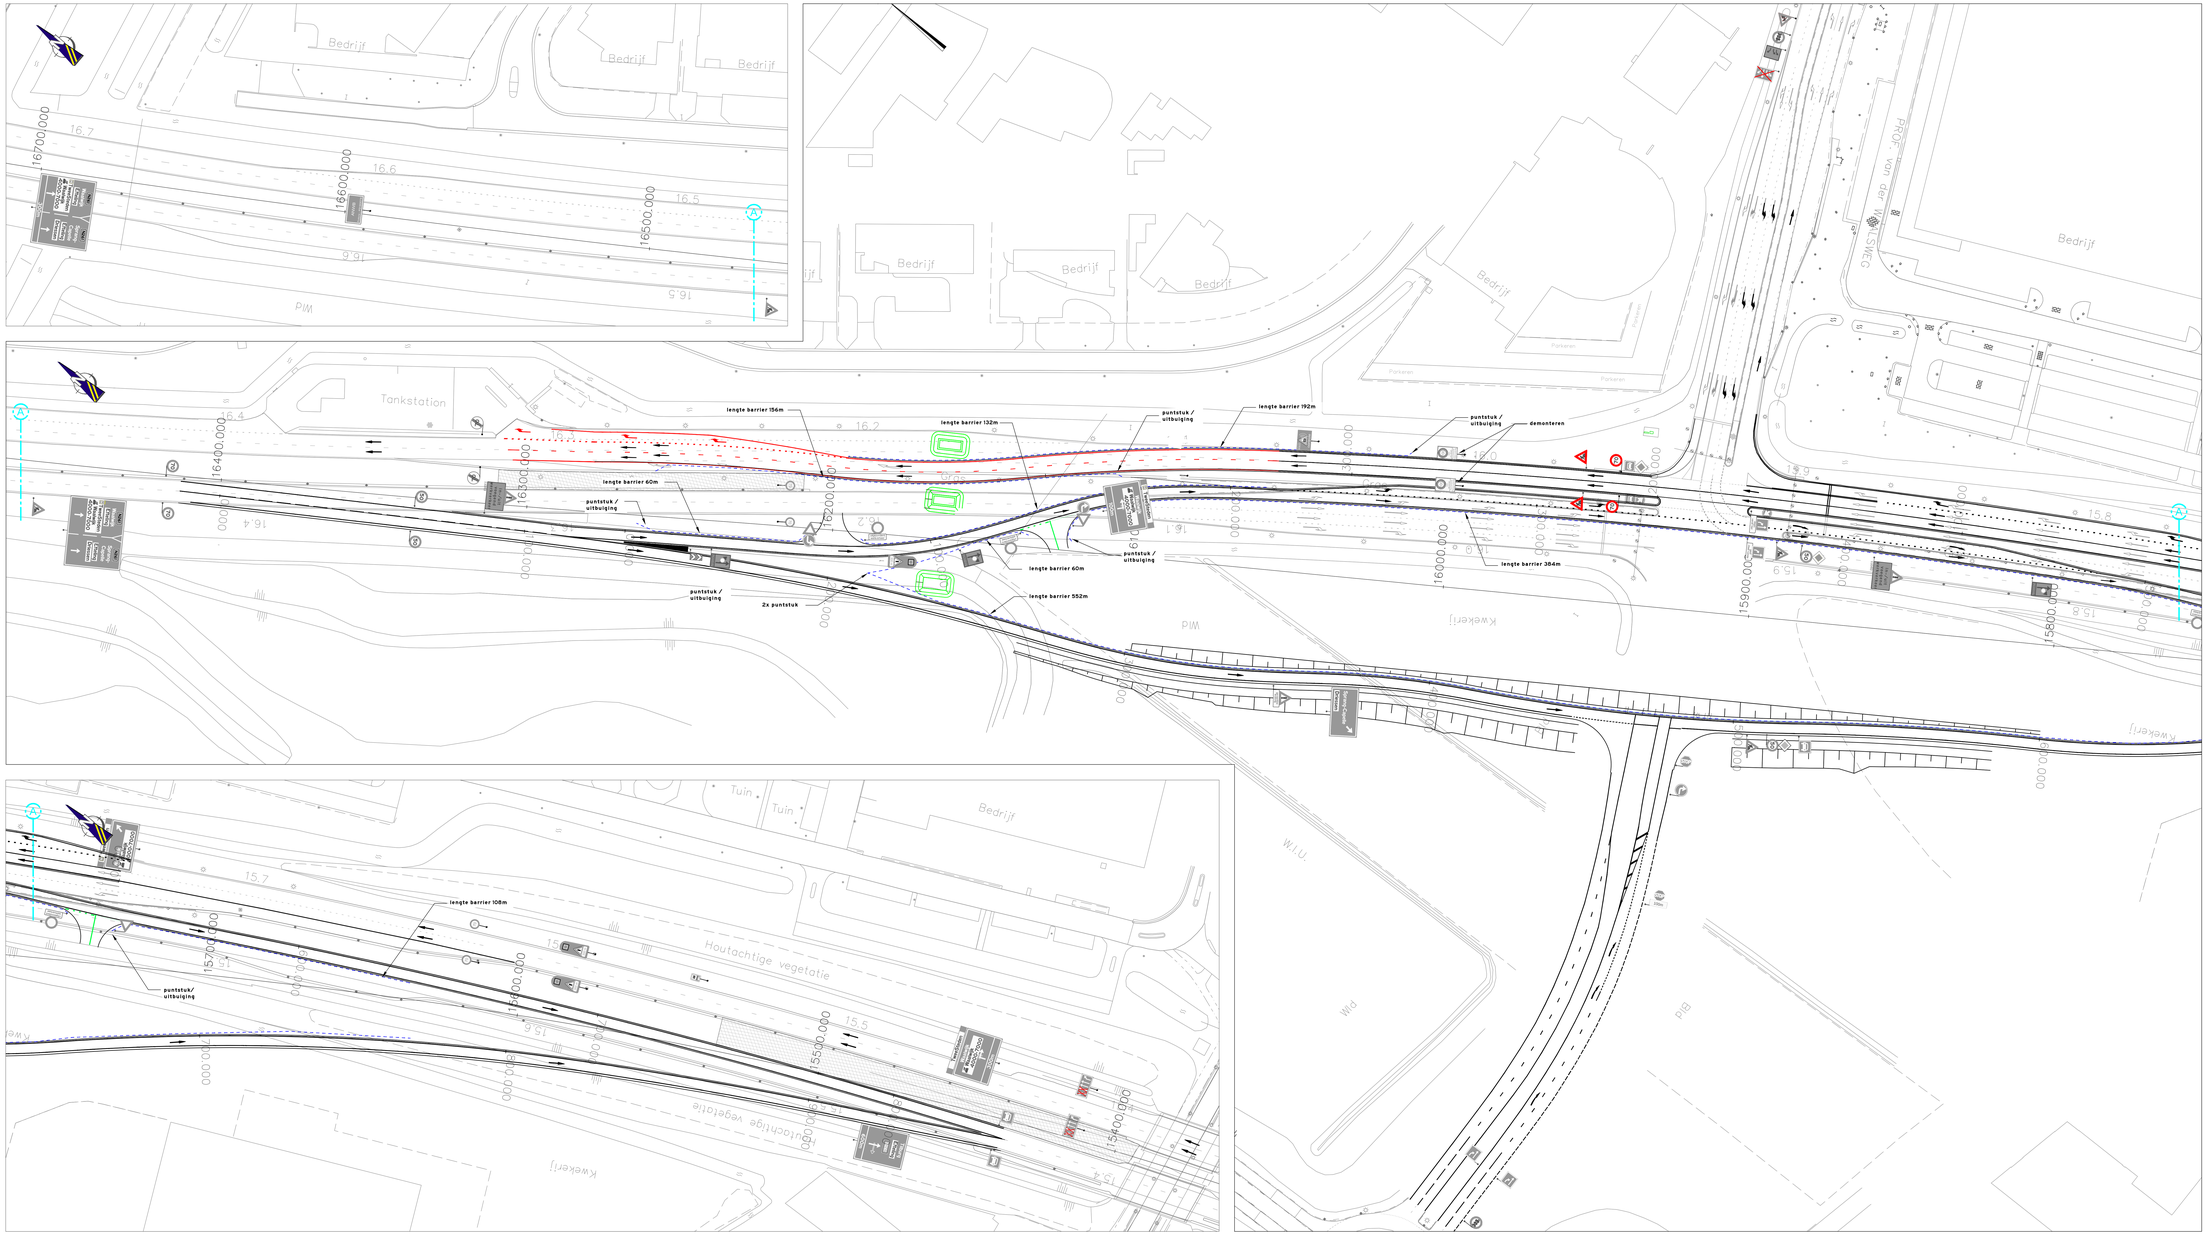

Legenda

- werkvak
- hek 2,5m
- baken
- tijdelijke markering
- tekstbord, reflectieklasse II
- RVV bord reflectieklasse II

Opmerkingen

- Maten in meters tenzij anders vermeld
- Peilmaten in meters t.o.v. N.A.P.
- Voor maatvoering (voor zover niet is aangegeven), maten hanteren zoals vermeld in de publicaties werk in uitvoering 96a en 96b van de CROW.

Locatie

Principe detail barrier

Opdrachtgever:	Provincie Noord-Brabant — Directie Economie & Mobiliteit — Brabantlaan 1 5216 TV 's-Hertogenbosch, Telefoon (073) 681 28 12
Project:	Ombouw N261 Tilburg-W[illegible] — Uitvoerings ontwerp — VOOR UITVOERING
Onderdeel:	Situatietekening verkeersmaatregelen — Verkeersmaatregelen wegvak 10 (PKO-weg) — fase 2b
Schaal:	1:500
Formaat:	A0
Opgesteld:	Bernie de Ridder — Datum: 13-09-2012
Gecontroleerd:	R. Hirs — Datum: 21-11-2013
Vrijgegeven:	B. de Mooij — Datum: 21-11-2013
Tekeningnummer:	N261-V-UO-W.N261.HRB.WV10-SI-0353
Status:	DEFINITIEF
Versie:	B
Datum:	21-11-2013

BAMN261 NONSTOP — Cartographieweg 34, 5141 KT Waalwijk, www.bamconstructie.nl

© copyright

p:\fhdetailprojecten\ 2012-0353\11 hirs\ gm 1353 26b.dwg , voeddrk0377 Belgien (Belgien)gm1353 tekeningvm2010 (uur op 2013 14:44:23 in 0385_b.dwg