


Situatie Locatie 4
Schaal 1:200

5.000m t.o.v. NAP

Hoogte	6.557	6.698	6.698
Afstand	-2.000	0.000	2.000

Dwarsprofiel L4-1
Schaal 1:200

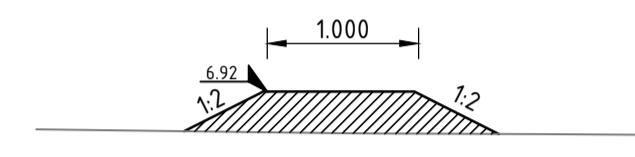

5.000m t.o.v. NAP

Hoogte	6.737	6.738	6.738	6.738	6.737
Afstand	-2.000	-0.645	0.000	1.312	2.000

Dwarsprofiel L4-3
Schaal 1:200

5.000m t.o.v. NAP

Hoogte	6.607	6.644	6.637	6.635
Afstand	-2.000	0.000	1.357	2.000

Dwarsprofiel L4-2
Schaal 1:200



klinkerverharding op hoogte

betonverharding handhaven


betonverharding handhaven

LEGENDA

- BESTAAND MAAVELD
- HOOGTE NIEUW MAAVELD
- AANVULLING DIJKLICHAAM MET GROND
- TALUD 1:2

OPMERKINGEN

MATEN IN M, tenzij anders vermeld
Peilmaten in meters t.o.v. NAP, tenzij anders vermeld
Diameters in mm, tenzij anders vermeld

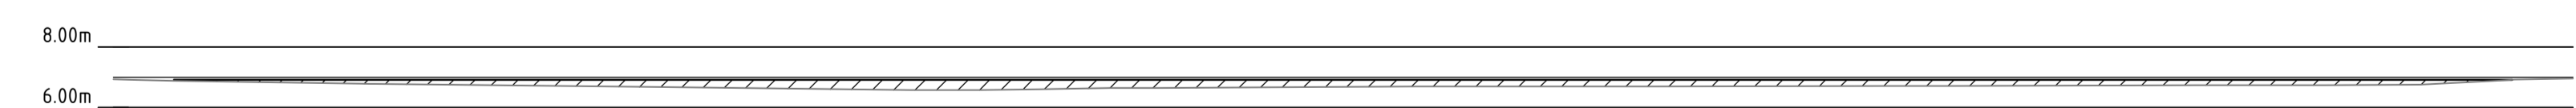

Lengteprofiel Locatie 4
Schaal 1:1000

Metreering	2.500	5.000	7.500	10.000	12.500	15.000	17.500	20.000	22.500	25.000	27.500	30.000	32.500	35.000	37.500	40.000	42.500	45.000	47.500	50.000	52.500	55.000	57.500	60.000	62.500	65.000	67.500	70.000	72.500	75.000	77.500	80.000		
Minimale hoogte							6.920									6.920																		
Bestaande hoogte	6.837	6.833	6.802	6.764	6.737	6.700	6.682	6.652	6.622	6.591	6.578	6.599	6.628	6.650	6.664	6.682	6.693	6.695	6.689	6.695	6.700	6.706	6.712	6.715	6.720	6.727	6.733	6.734	6.738	6.731	6.820	6.938		

opdrachtgever: **Waterschap Velt en Vecht**

project: **Dijkverbeteringen aan de keringen in Drenthe en Overijssel**

onderwerp: **Situatie en profielen Locatie 4 Junne rechter oever voor de stuw**

schaal : 1:50/200	getekend : BBr	status:	tekeningnr. : 1000-4.66-4-UD-104
datum : 15-04-2014	gecontr. : BGe	DO-UO	
formaat : A1	projectnr. : 1000-4.66-4		

GMB CIVIEL B.V.
 OPHEUSDEN
 Dalwegenseweg 51
 4043 MT Opheusden
 Postbus 2
 4043 ZG Opheusden
 T (0488) 44 94 49
 F (0488) 44 28 98
 I www.gmb.eu
 E info@gmb.eu