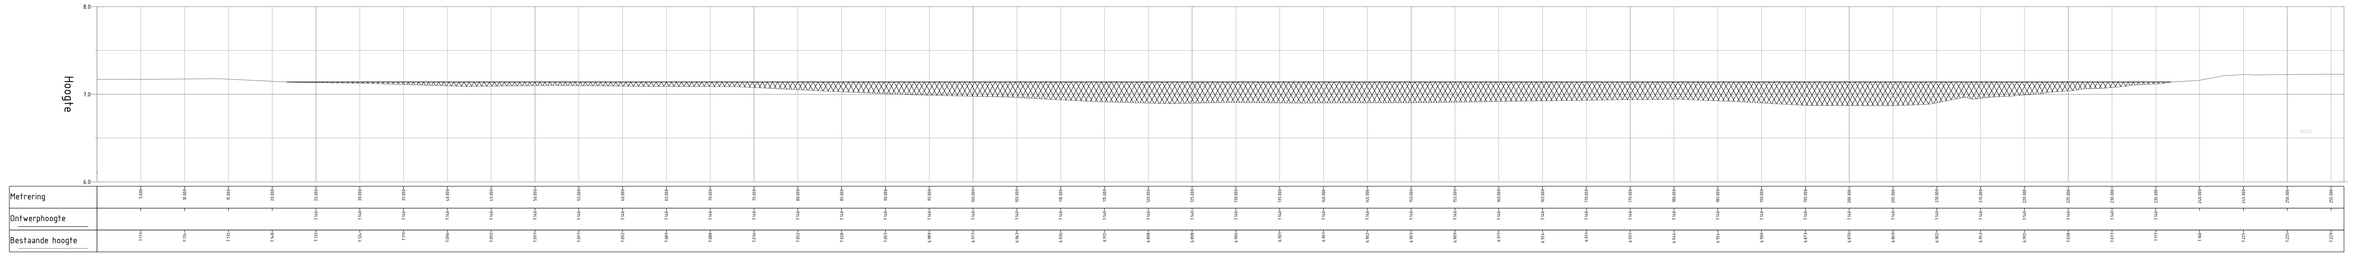

Lengteprofiel LP-L8
Schaal x 1:20
Schaal y 1:200

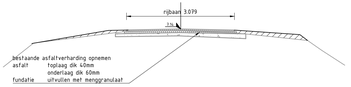

Dwarsprofiel L8-1
Schaal 1:50

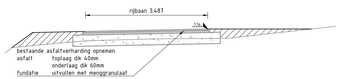

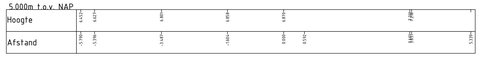

Dwarsprofiel L8-4
Schaal 1:50

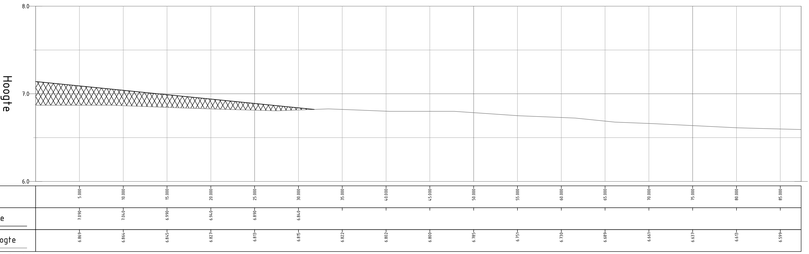

Lengteprofiel LP-L8A
Schaal x 1:20
Schaal y 1:200

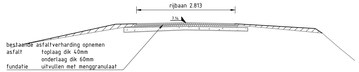

Dwarsprofiel L8-2
Schaal 1:50

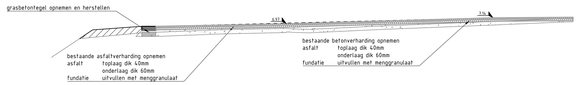

Dwarsprofiel L8-5
Schaal 1:50

Dwarsprofiel L8A-6
Schaal 1:50

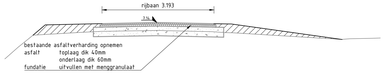

LEGENDA

- BESTAAND MAAIVELD
- HOOGTE NIEUW MAAIVELD
- RIJBAAN OPHOGING ASFALT
- BERM OPHOGING MET BERMGROND
- MENGGRANULAAT

OPMERKINGEN
MATEN IN M, tenzij anders vermeld
Peilmaten in meters t.o.v. NAP, tenzij anders vermeld
Diameters in mm, tenzij anders vermeld

GMB civiel bv
OMEUSDEN
Dalvegerweg 17
4843 MT Oosmeden
Postbus 2
4843 ZG Oosmeden
T (0418) 44 94 49
F (0418) 44 29 98
www.gmb.eu
E info@gmb.eu

opdrachtgever: Waterschap Velt en Vecht
project: Dijkverbeteringen aan de keringen in Drenthe en Overijssel
onderwerp: Lengte- en dwarsprofielen Locatie 8, landgoed Beerze Marsdijk

schaal	1:50/200	getekend	BB=	status	DO-UO
datum	15-04-2015	gecontr.	BJa	tekeningnr.	1000-456-L-UO-108
formaat	A1	projectnr.	1000-456-L	blad/bladen	1 / 2