



Situatie Locatie 10
Schaal 1:100

LEGENDA

- BESTAAND MAAIVELD
- HOOGTE NIEUW MAAIVELD
- TALUD OPHOGING MET GEBIEDSEIGEN GROND

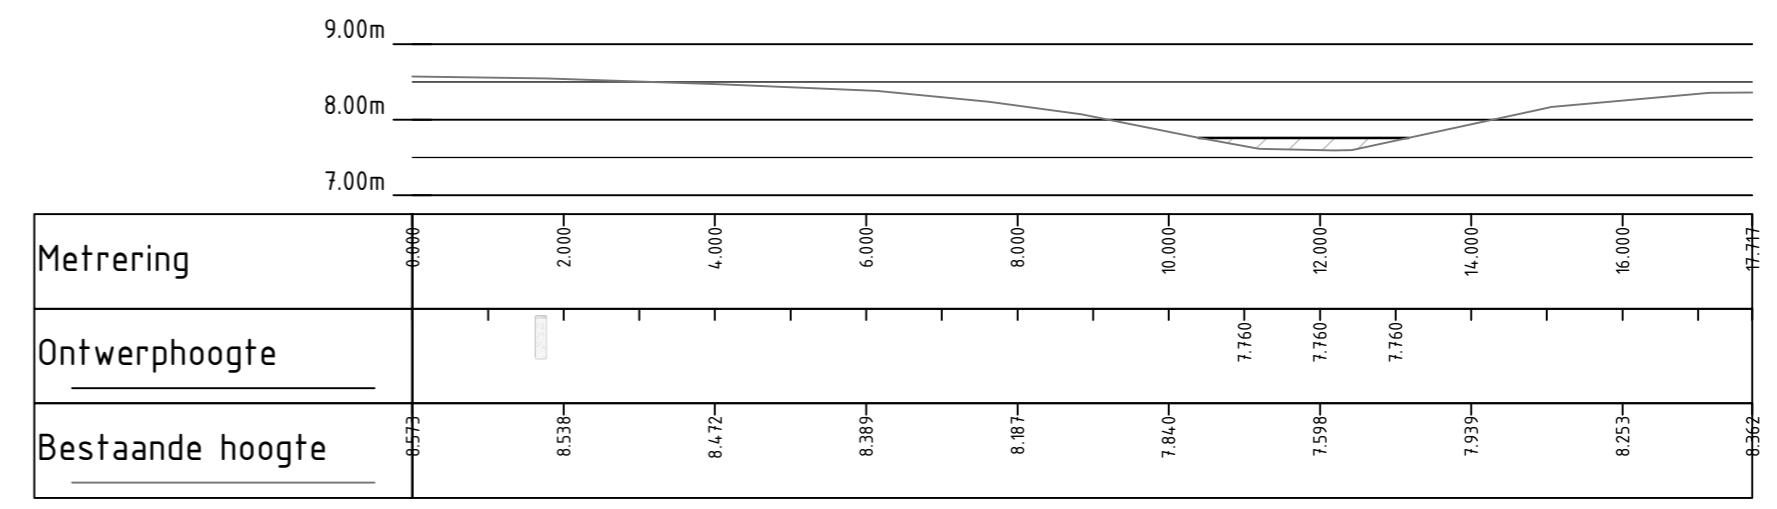

Lengteprofiel Locatie 10
Schaal 1:100

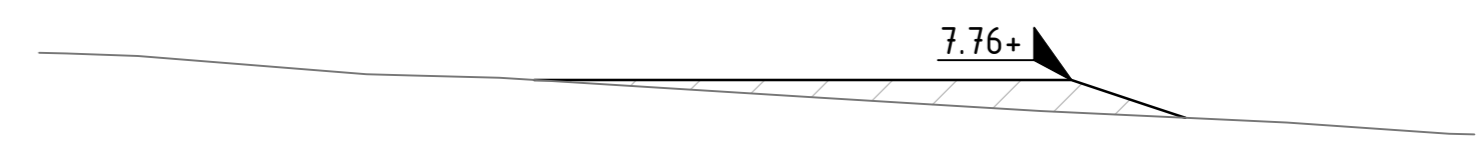

5.000m t.o.v. NAP

| | | | | | | | | | | |
|---------|--------|--------|--------|--------|--------|-------|-------|-------|-------|-------|
| Hoogte | 7.940 | 7.917 | 7.789 | 7.774 | 7.642 | 7.599 | 7.554 | 7.478 | 7.405 | 7.399 |
| Afstand | -5.885 | -5.230 | -3.413 | -2.841 | -0.733 | 0.000 | 0.740 | 2.369 | 3.439 | 3.606 |

Dwarsprofiel L10-1
Schaal 1:50

| | | |
|--|---|---|
| opdrachtgever: Waterschap Velt en Vecht | | GMB CIVIEL B.V. OPHEUSDEN Dalwagenseweg 51 4043 MT Opheusden Postbus 2 4043 ZG Opheusden T (0488) 44 94 49 F (0488) 44 28 98 I www.gmb.eu E info@gmb.eu |
| project: Dijkverbeteringen aan de keringen in Drenthe en Overijssel | | |
| onderwerp: Situatie en profielen Locatie 10 Laagte bij Mölnmarsch | | |
| schaal : 1:50/200 datum : 15-04-2014 formaat : A2 | getekend : BBr gecontr. : BGe projectnr. : 1000-466-4 | status: DO-UO |
| | | rekeningnr. : 1000-466-4-UO-110 bladnr. : 1 bladen 1 |