


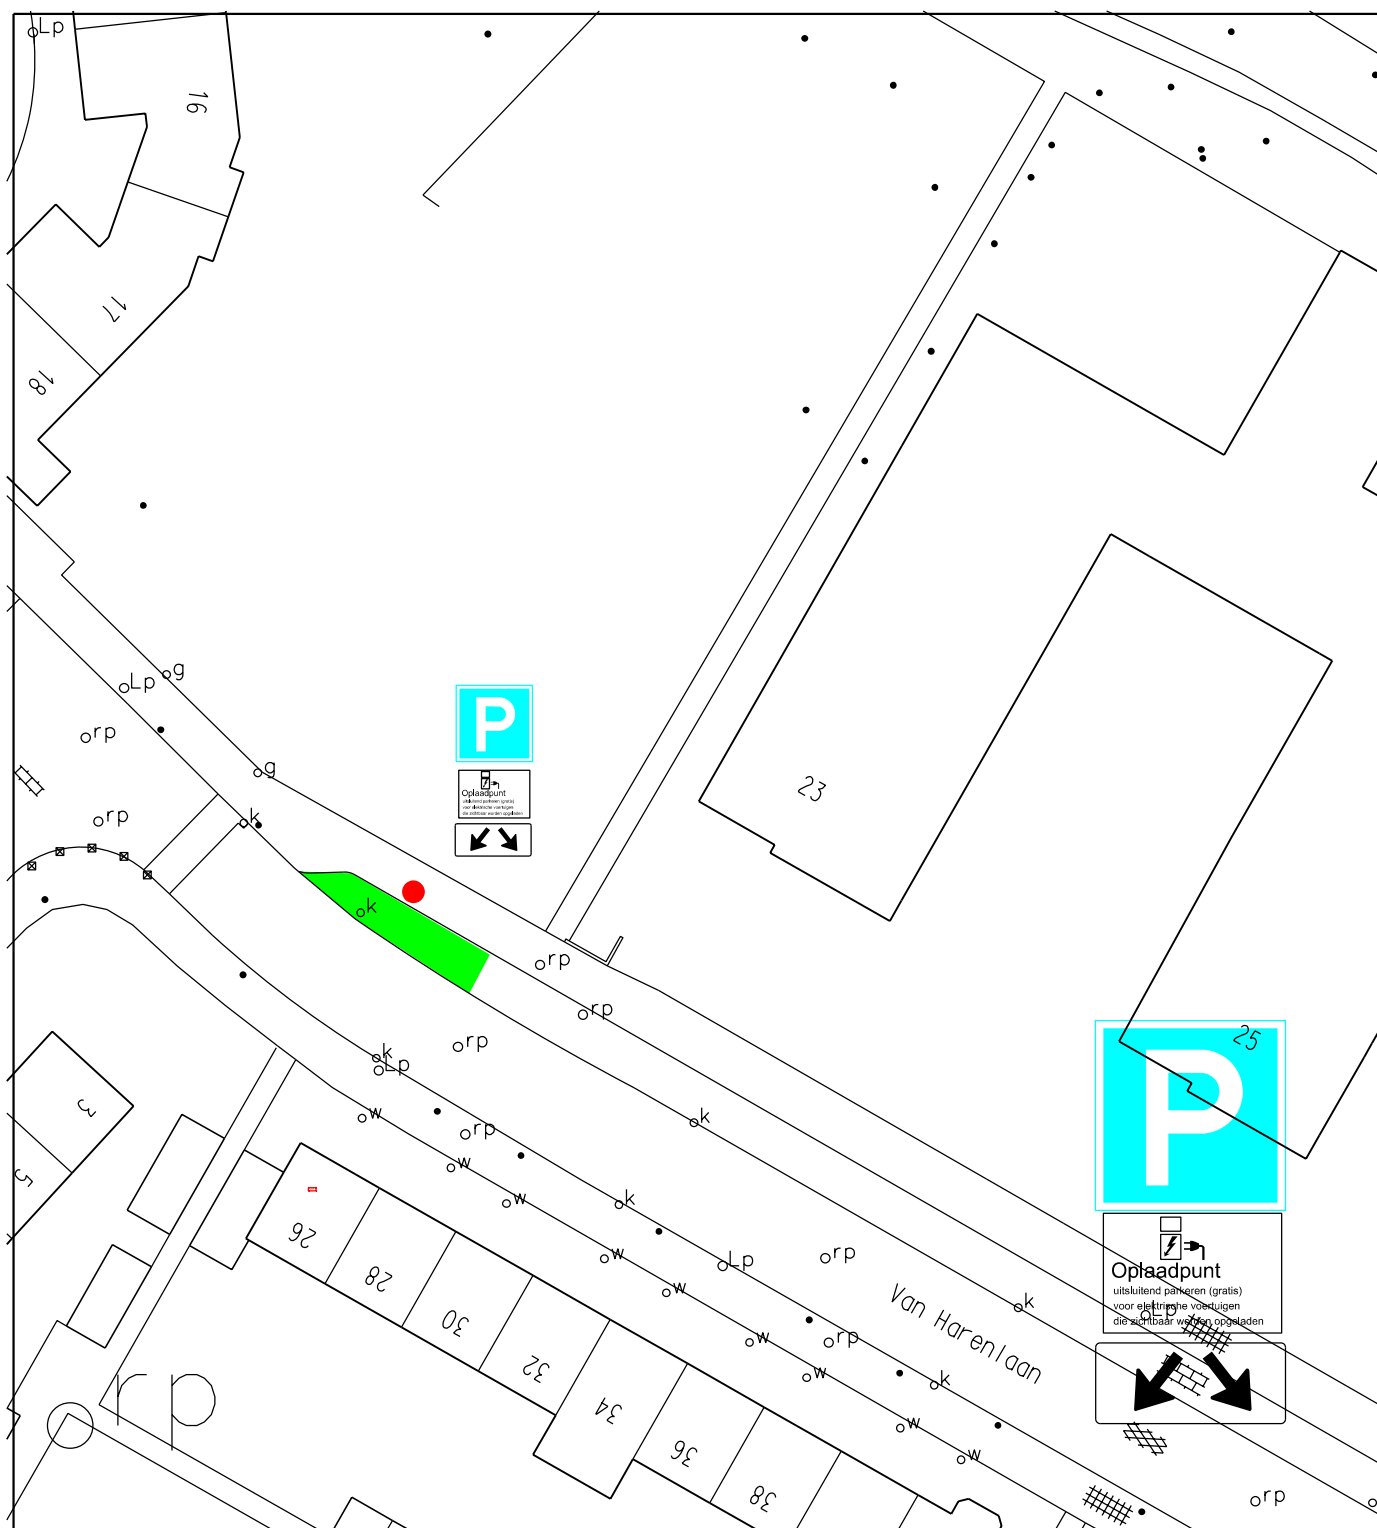

E-Laadpunt van Harenlaan 1 oplaadpunt tbv 2 vakken

IND. DAT. GET. GEZ. OMSCHRIJVING V.D. WIJZIGING

DAT.	15-01-2015	GEZ.		GEZ.		AANT. BEST. TEK.	SCHAAL 1: 500
GET.	A. van Heerde	GEZ.		BEST. NR.		BEST. TEK. NR.	DIGITALE PLOT
GEZ.		GEZ.		DIENTSTJ.	2014	WERKTEK.NR.	TEKENING NR.



sector : STADSONTWIKKELING

afdeling : VERKEER

bezoekadres: MALLEGATSPLEIN 10,

postadres: POSTBUS 53, 1800 BC ALKMAAR telefoon: 14 072 Email adres: post@alkmaar.nl