




VERKEERSBESLUIT GEMEENTE KOGGENLAND

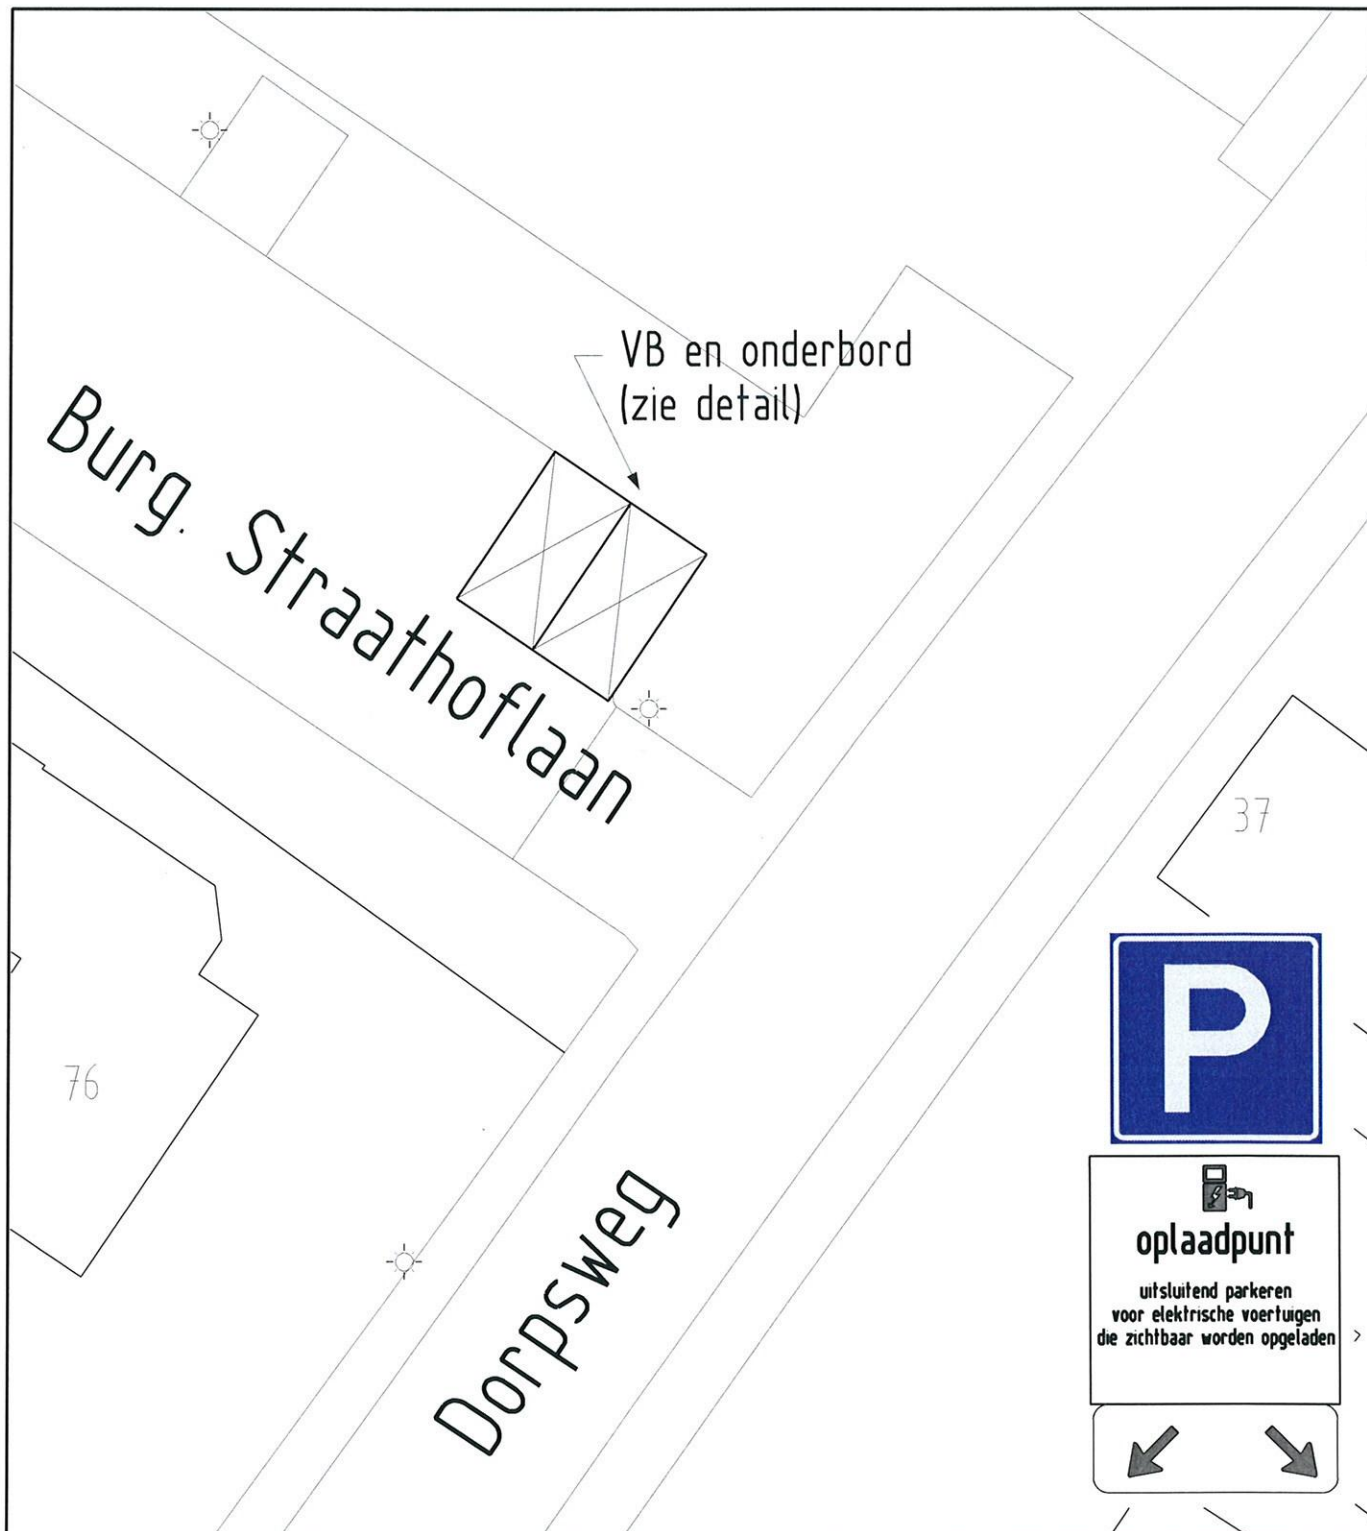

Gemeente Koggenland
Middenhof 2 1648 JG De Goorn
Postbus 21 1633 ZG Avenhorn
Tel: 0229-548400 Fax: 0229-548484
www.koggenland.nl info@koggenland.nl

LOCATIE : Burg. Straathoflaan, Hensbroek

ONDERWERP : Twee parkeerplaatsen voor het opladen van elektrische auto's.

Behoort bij besluit van burgemeester en wethouders

d.d.

J.A. Ooijevaar
hoofd Wonen en groen,
J.A. Ooijevaar

DATUM : mei 2014

SCHAAL : 1 : 200

BESLUIT NR.:

GETEKEND : JvW

FORMAAT : A4

D-500-191

STATUS :

REVISIE :

bestandsnaam :