




Hoogte schaal 1 : 500
Lengte schaal 1 : 1000

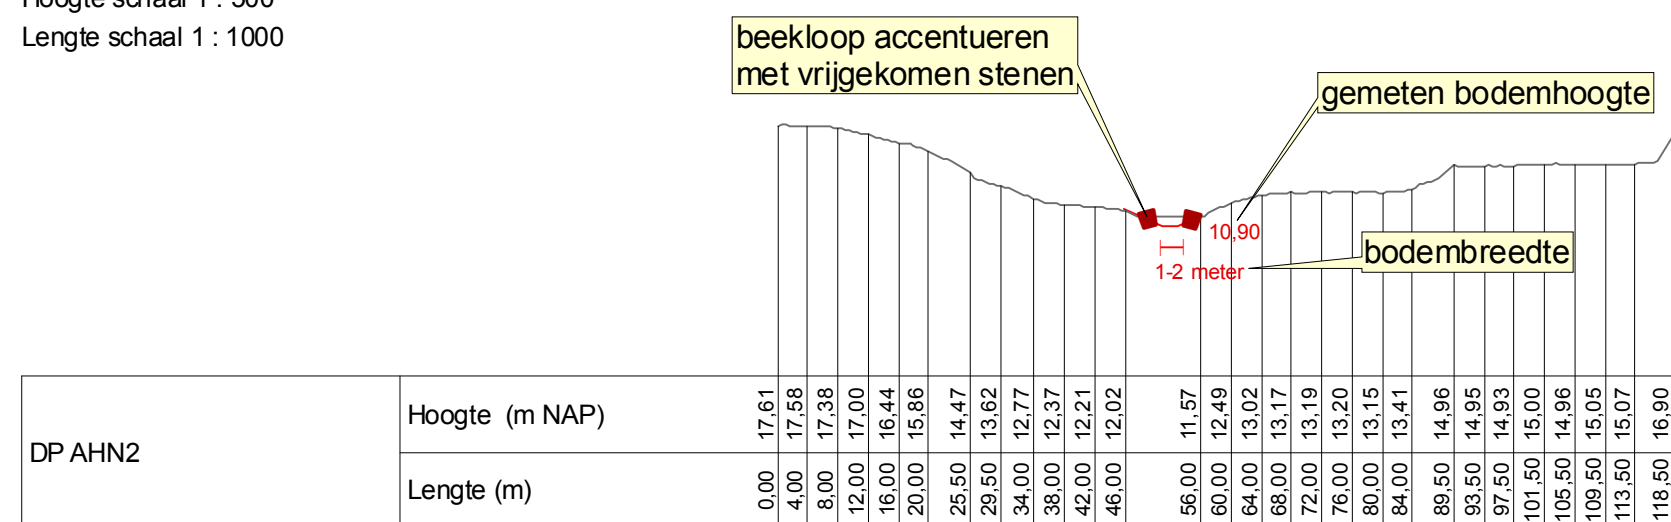

Rioolleiding
WBL

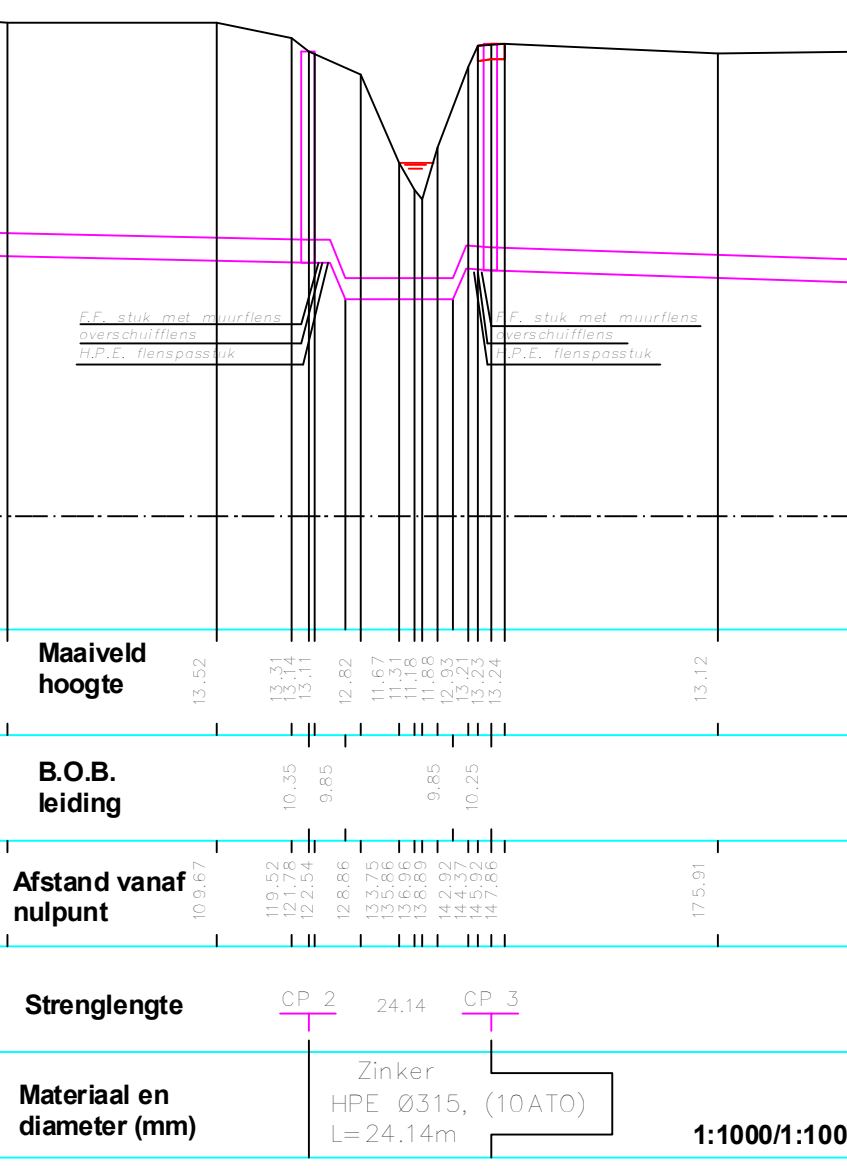

Hoogte schaal 1 : 500
Lengte schaal 1 : 1000

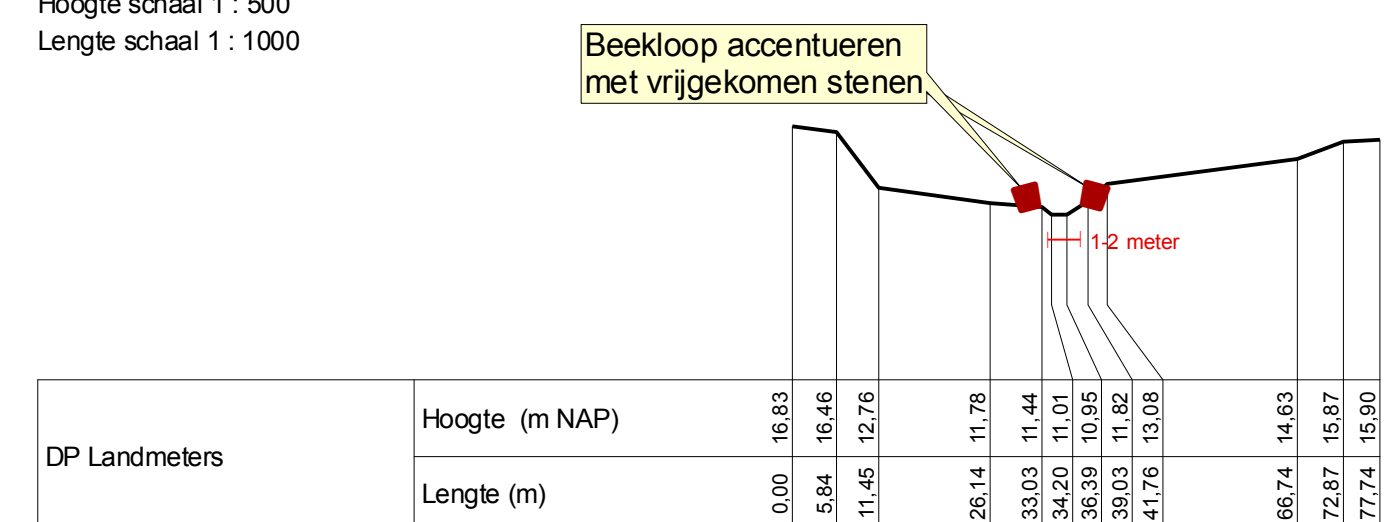

Hoogte schaal 1 : 500
Lengte schaal 1 : 1000

