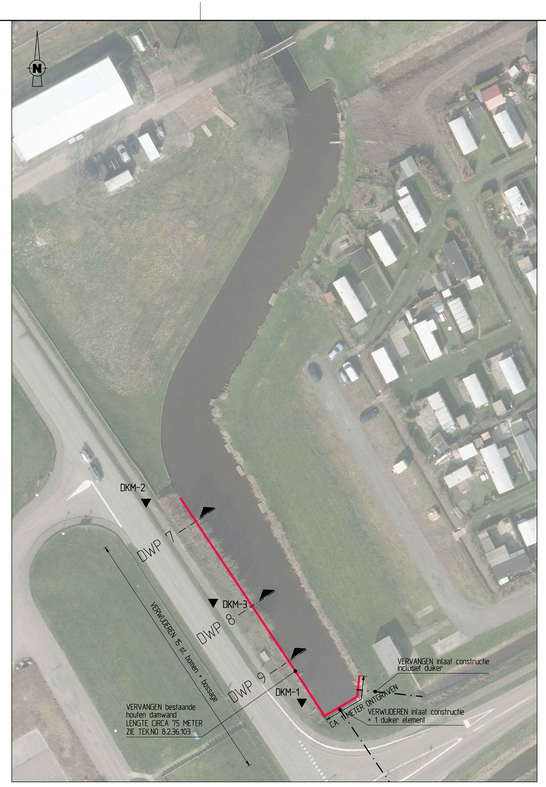

SITUATIE
SCHAAL 1:500

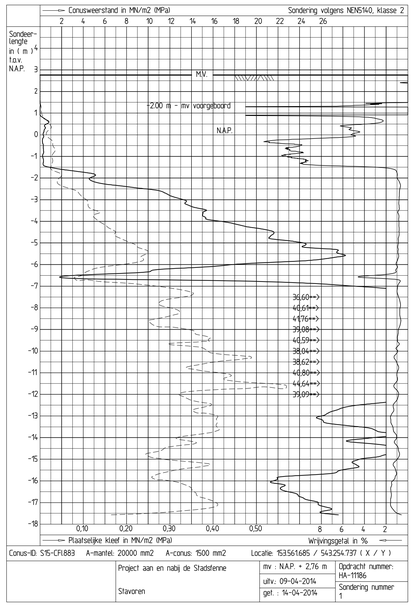

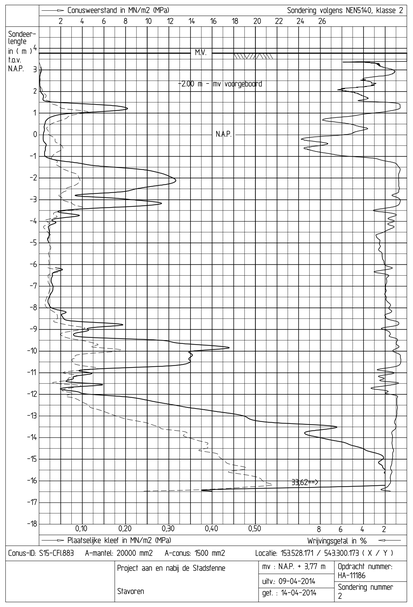

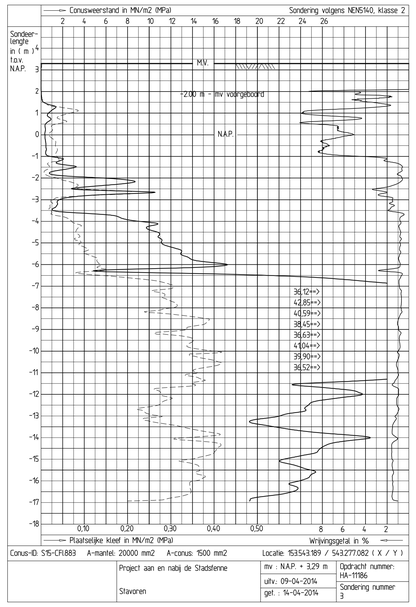

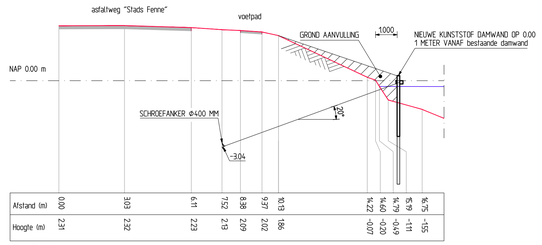

DWP 7
SCHAAL 1 : 100

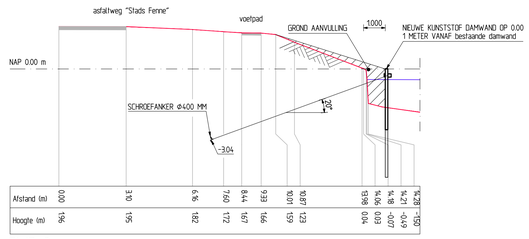

DWP 8
SCHAAL 1 : 100

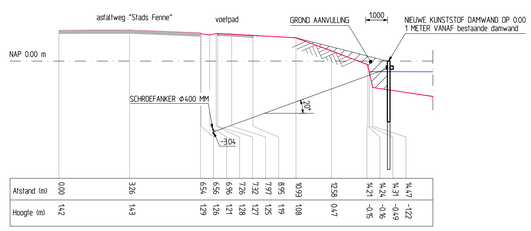

DWP 9
SCHAAL 1 : 100

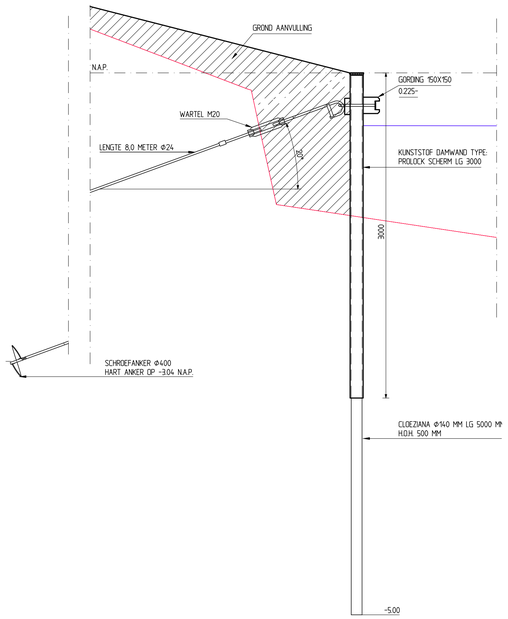

DETAIL VERANKERING
SCHAAL 1:20

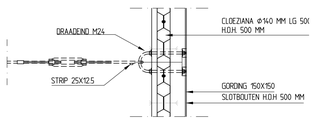

BOVENAANZICHT VERANKERING
SCHAAL 1:20

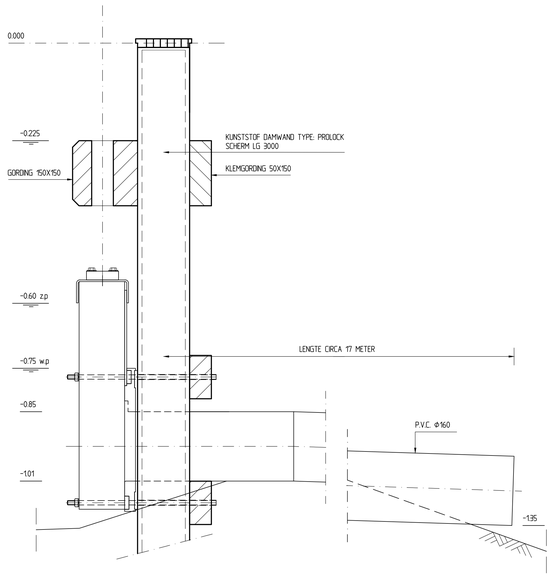

DETAIL INLAAT CONSTRUCTIE
SCHAAL 1:5

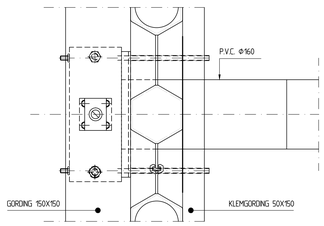

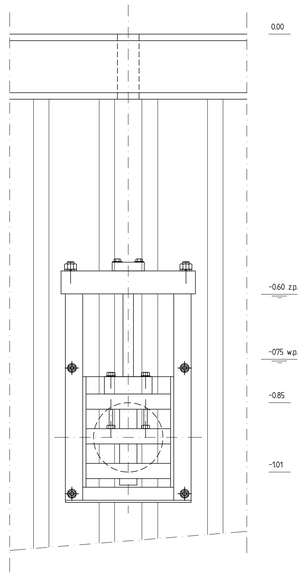

VOORAANZICHT INLAAT CONSTRUCTIE
SCHAAL 1:5

TOELICHTING:
HOOGTEMATEN IN m T.O.V. NAP
bestaand werk = kleine letters
NIEUW WERK = HOOFDLETTERS
MAATVOERING IN HET WERK TE CONTROLEREN

● B-1 = BORING

▼ DKM-1 = DIEPSONDERING MET PLAATSELIJKE WRIJVING

= ONTGRAVING

= AANVULLING

= BAGGER

REVISIE	
DATUM	PAR.

KADEVERBETERING STAVOREN, NABIJ HOOGLAND GEMAAL
VERVANGING DAMWAND EN INLAAT
SITUATIE, SONDERINGEN, BORINGEN EN DETAILS

WETTERSKIP FRYSLÂN

GET:	GECAL:	GEC:	AFD.HFD:	GEW:	GEW:	GEW:	FORM: A0
HBETTEN							SCHAAL: 1500/100
12-06-14			12-06-14				BESTEK:
TEK. NO.	8	2	36	103			BLAD: 3 IN 6 BLADEN