





SITUATIE TOEGANSWEG WEST
SCHAAL 1:100




SITUATIE TOEGANSWEG OOST
SCHAAL 1:100

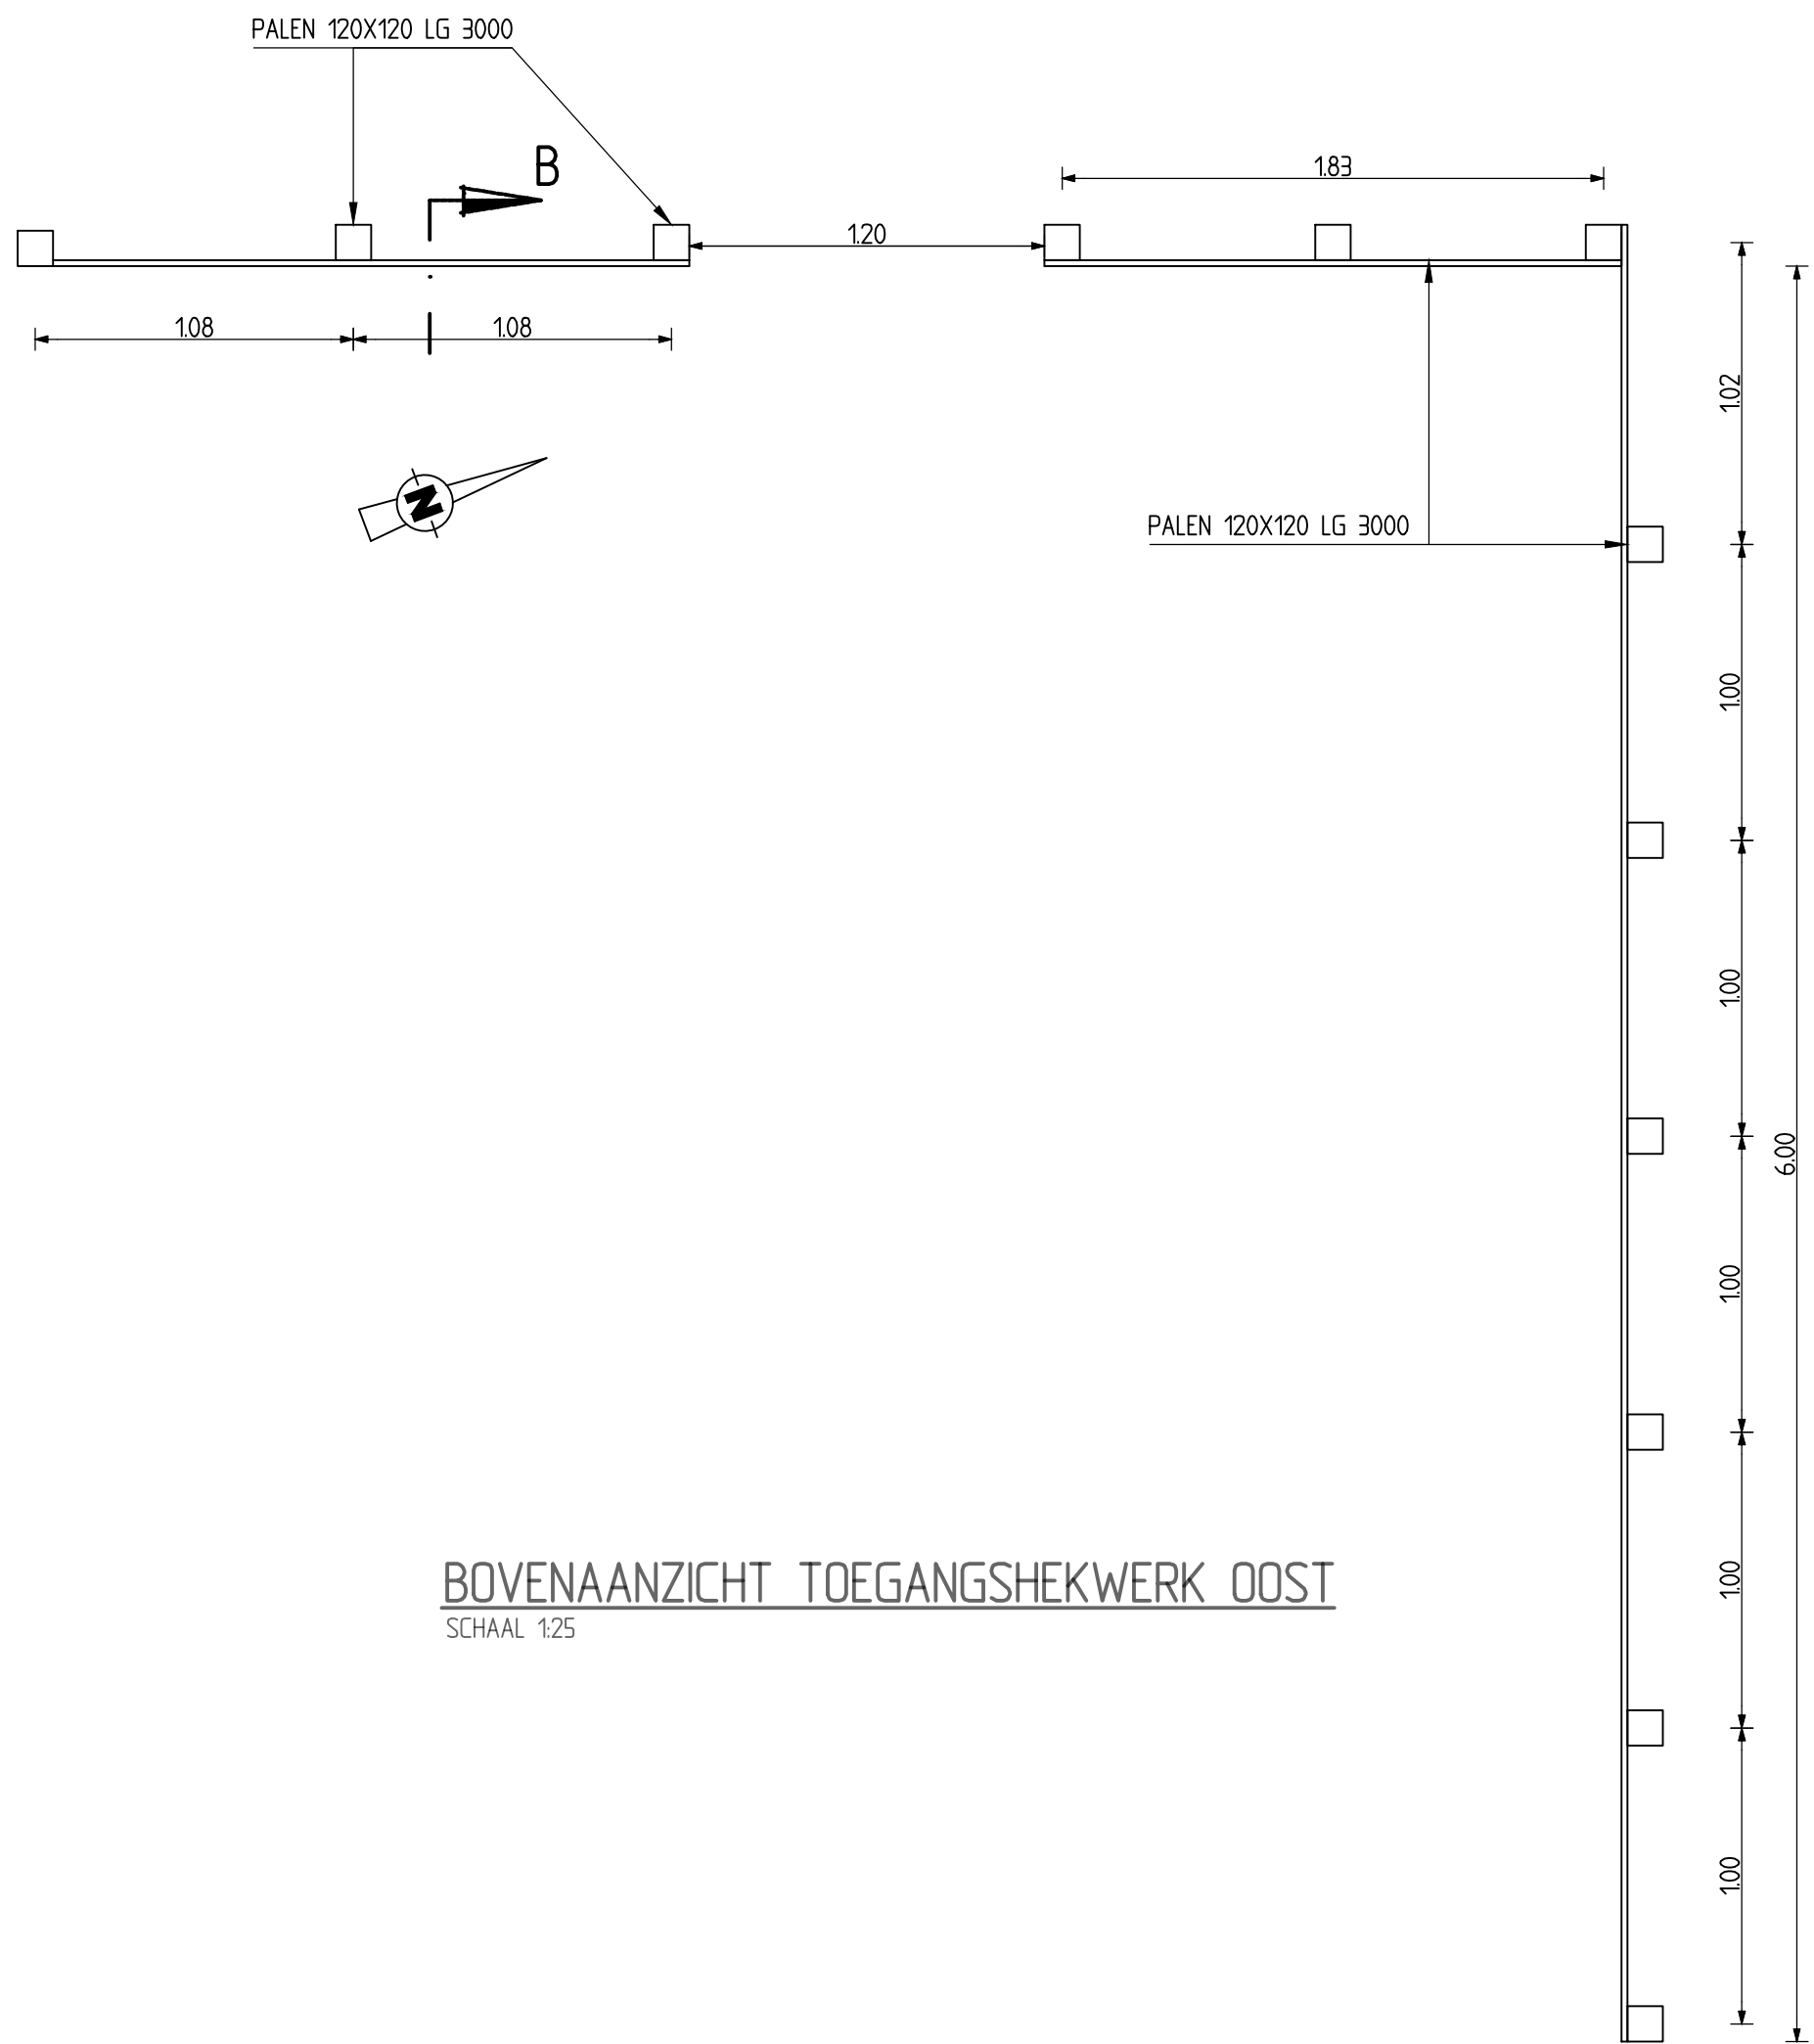


BOVENAANZICHT TOEGANGSHEKWERK OOST
SCHAAL 1:25

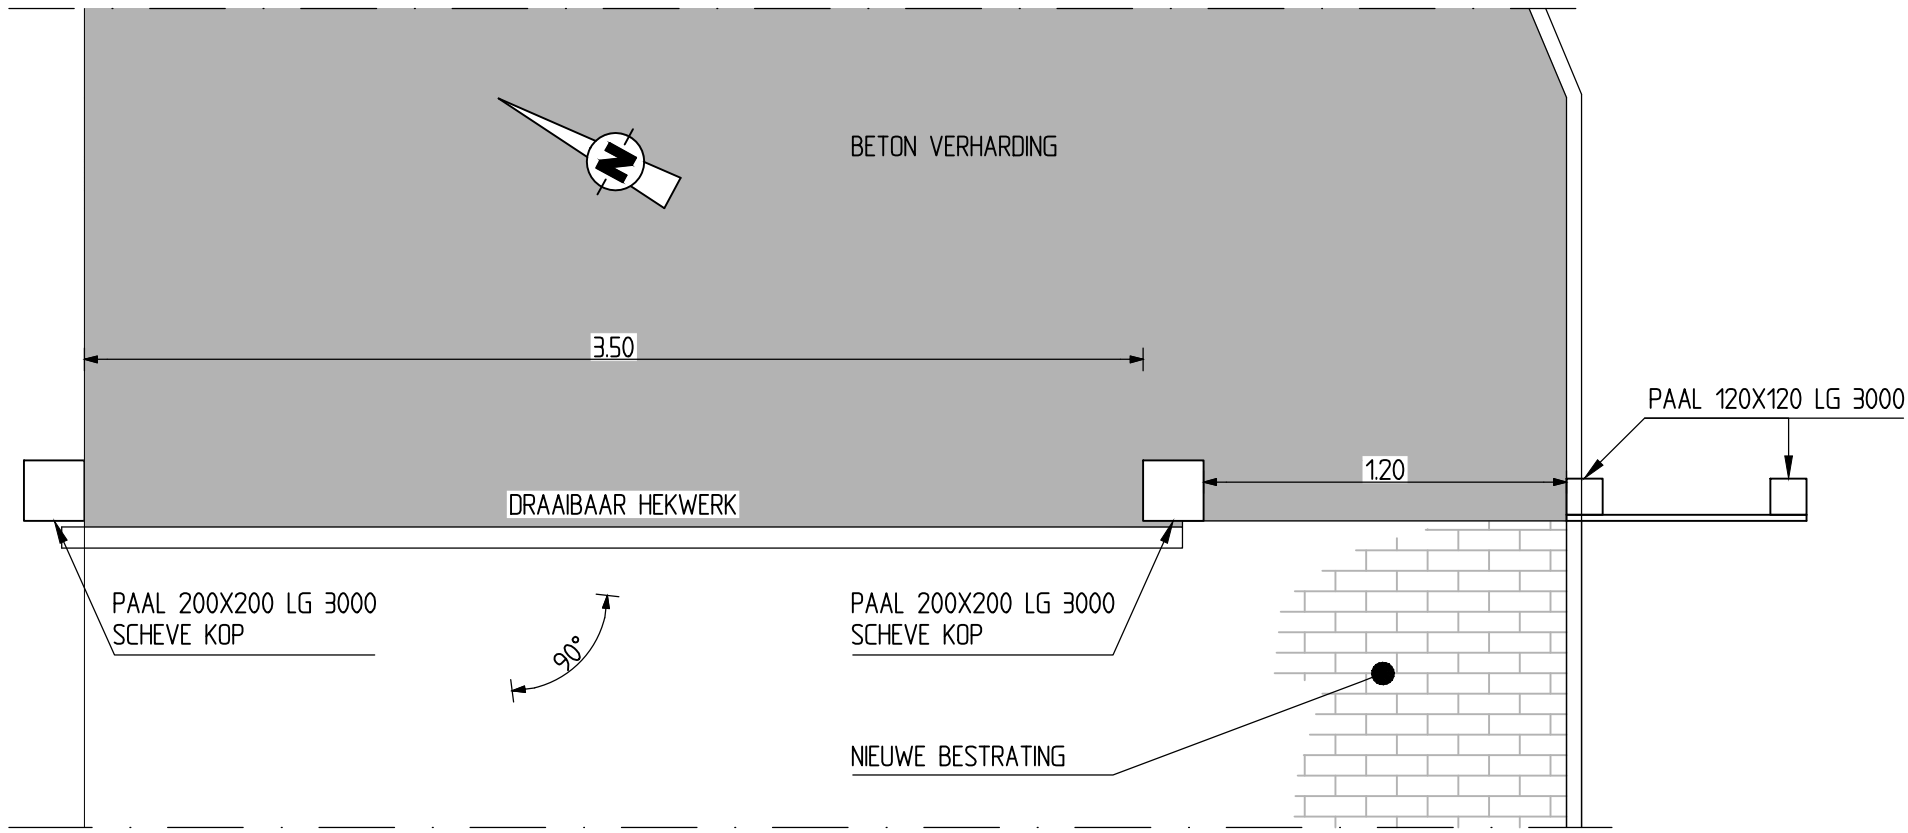


BOVENAANZICHT TOEGANGSHEKWERK WEST
SCHAAL 1:25

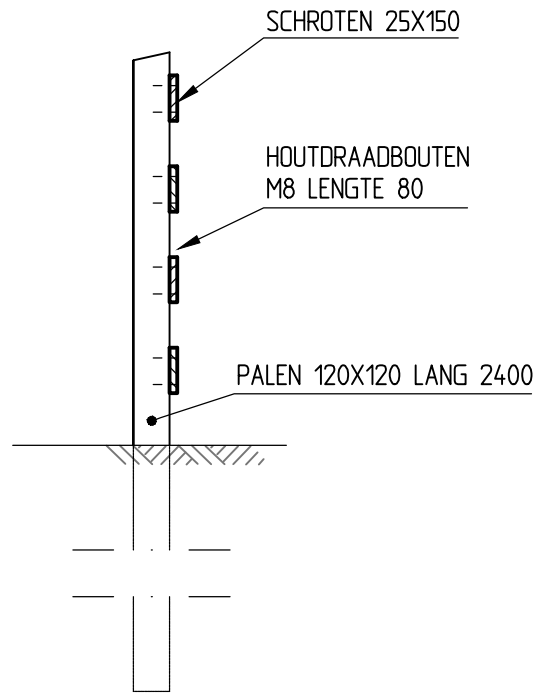

DOORSNEDEN B-B
SCHAAL 1:25

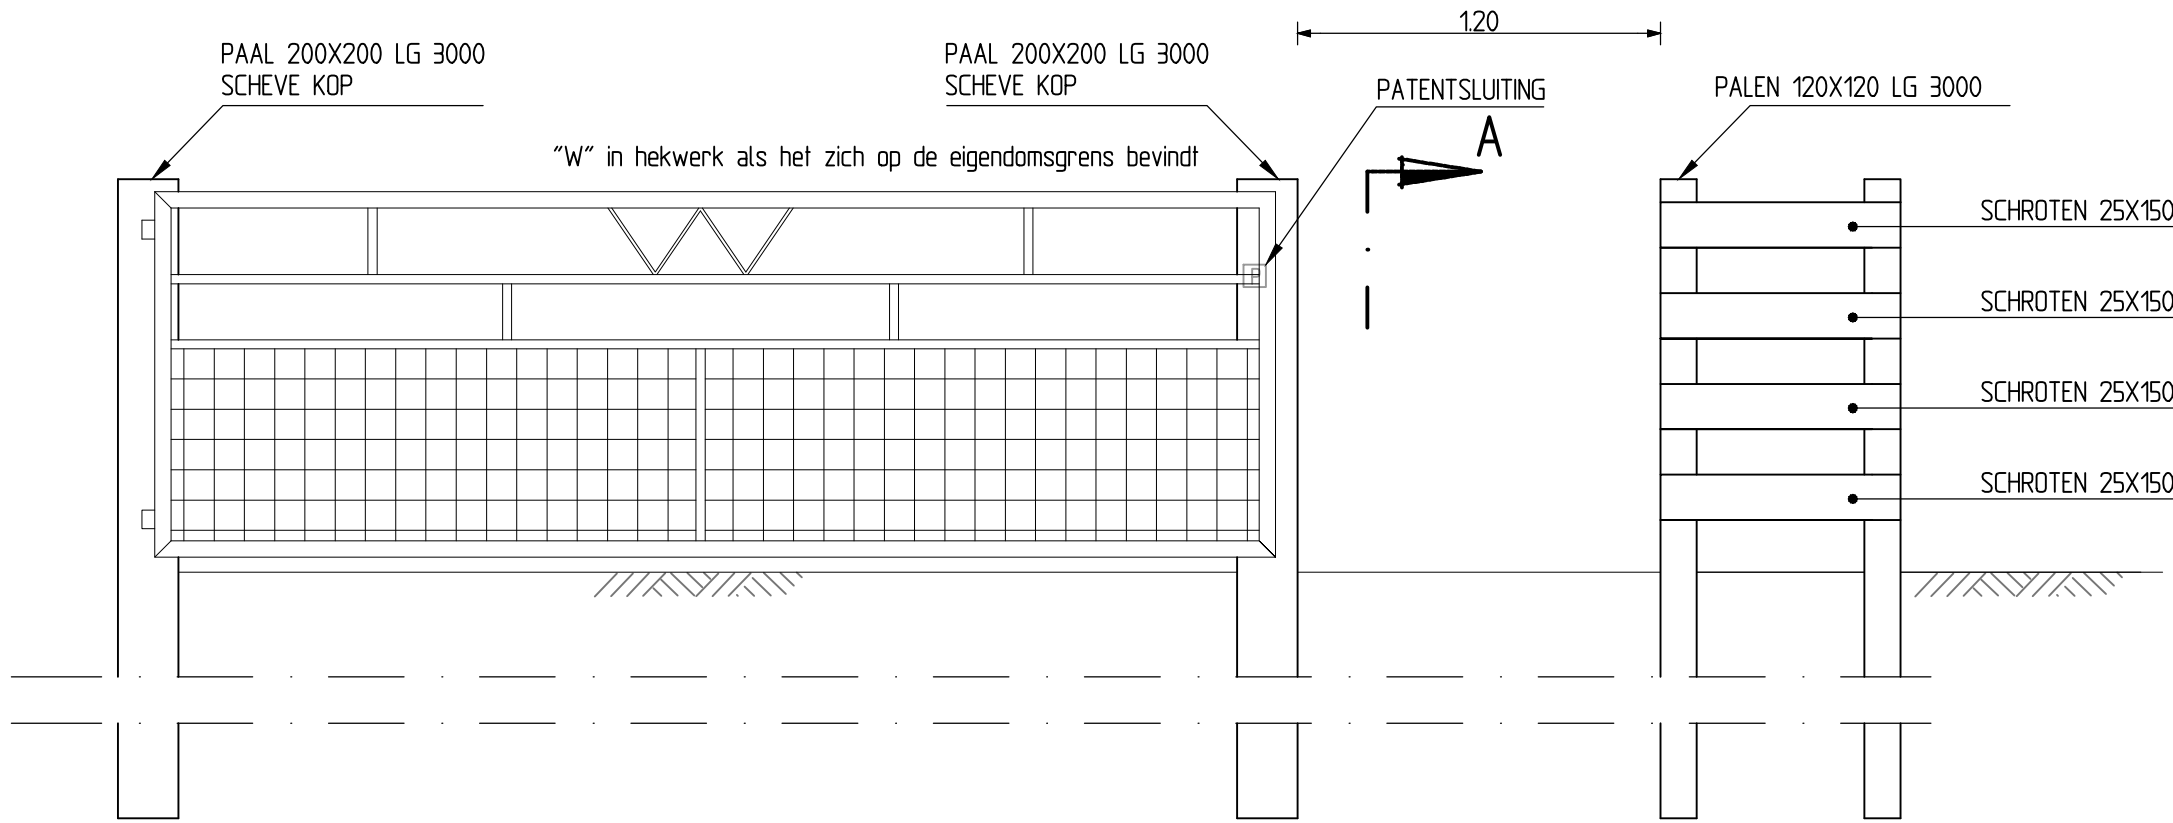

VOORAANZICHT TOEGANGSHEKWERK
SCHAAL 1:25

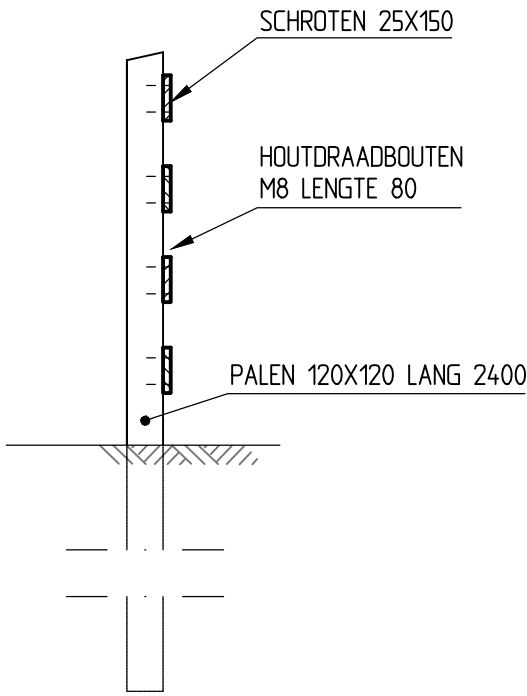

DOORSNEDEN A-A
SCHAAL 1:25

TOELICHTING	
INDIEN HET HEKWERK ZICH OP DE EIGENDOMSGRENS BEVINDT DIENT HET HEKWERK TE WORDEN VOORZIEN VAN EEN "W"	
AFMETINGEN EN LOCATIE ANKERS AFHANKELIJK VAN BEREKENING	
ANKER DIENT GEPLAATST TE WORDEN OP 1/3 AFSTAND VANAF DE BOVENZIJDE VAN DE DAMLIGGER	
AFMETINGEN DAMWAND AFHANKELIJK VAN BEREKENING	
VOOR DETAIL ANKER ZIE STANDAARD TEKENING ANKER	
STAALWERK	THERMISCH VERZINKT
BEVESTIGING	THERMISCH VERZINKT STERKTEKLASSE 8.8
HOUT	DUURZAAMHEIDSKLASSE I, TENZIJ ANDERS AANGEGEVEN FSC GECERTIFICEERD
BOUTEN	M8, TENZIJ ANDERS AANGEGEVEN
BOEZEMPEIL = STREEFPEIL = -0.52M. NAP	
HOOGTEMATEN IN METERS, MAATVOERING IN MILLIMETERS	

UITVOERING MEDE AFHANKELIJK VAN
LOKALE OMSTANDIGHEDEN

REVISIE		KADEVERBETERING STAVOREN, NABIJ HOOGLAND GEMAAL SITUATIE WERKZAAMHEDEN HEKWERKEN SITUATIE DOORSNEDEN EN DETAILS									
DATUM	PAR.	GET.	GEAL.	GEC.	AFD.HFD.	GEW.	GEW.	GEW.	GEW.	FORM.	A1
		H.BETTEN								SCHAAL:	1:100\25
		12-06-14			12-06-14					BESTEK:	
		TEK. No.	8	2	36	105				BLAD:	5 IN 6 BLADEN