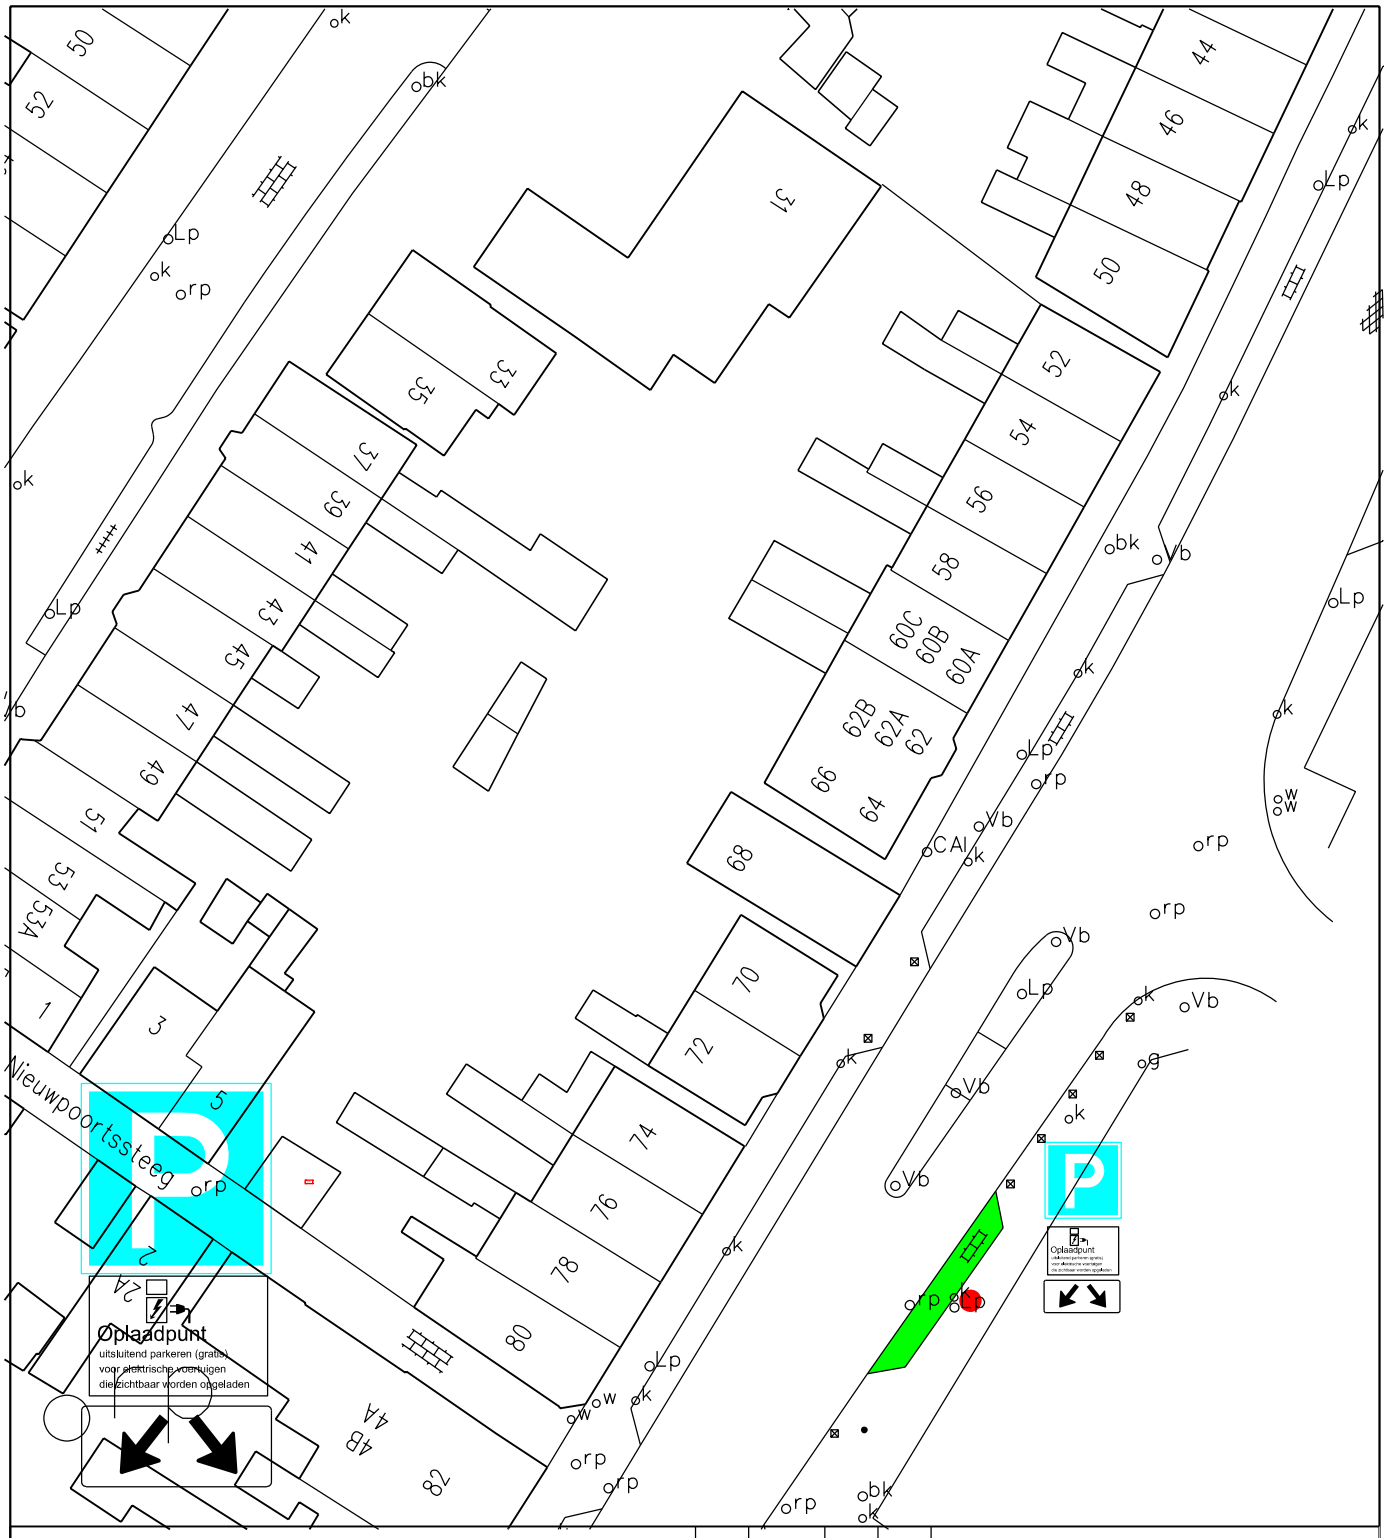

E-Laadpunt Kennemerstraatweg

1 oplaadpunt tbv 2 vakken

IND.	DAT.	GET.	GEZ.	OMSCHRIJVING V.D. WIJZIGING

DAT.	15-01-2015	GEZ.		GEZ.		AANT. BEST. TEK.	SCHAAL 1 : 500
GET.	A. van Heerde	GEZ.		BEST. NR.		BEST. TEK. NR.	DIGITALE PLOT
GEZ.		GEZ.		DIENSTJ.	2014	WERKTEK.NR.	TEKENING NR.

alemaria victrix
gemeente ALKMAAR

sector : STADSONTWIKKELING
afdeling : VERKEER
bezoekadres: MALLEGATSPLEIN 10,
postadres: POSTBUS 53, 1800 BC ALKMAAR *telefoon:* 14 072 *Email adres:* post@alkmaar.nl