


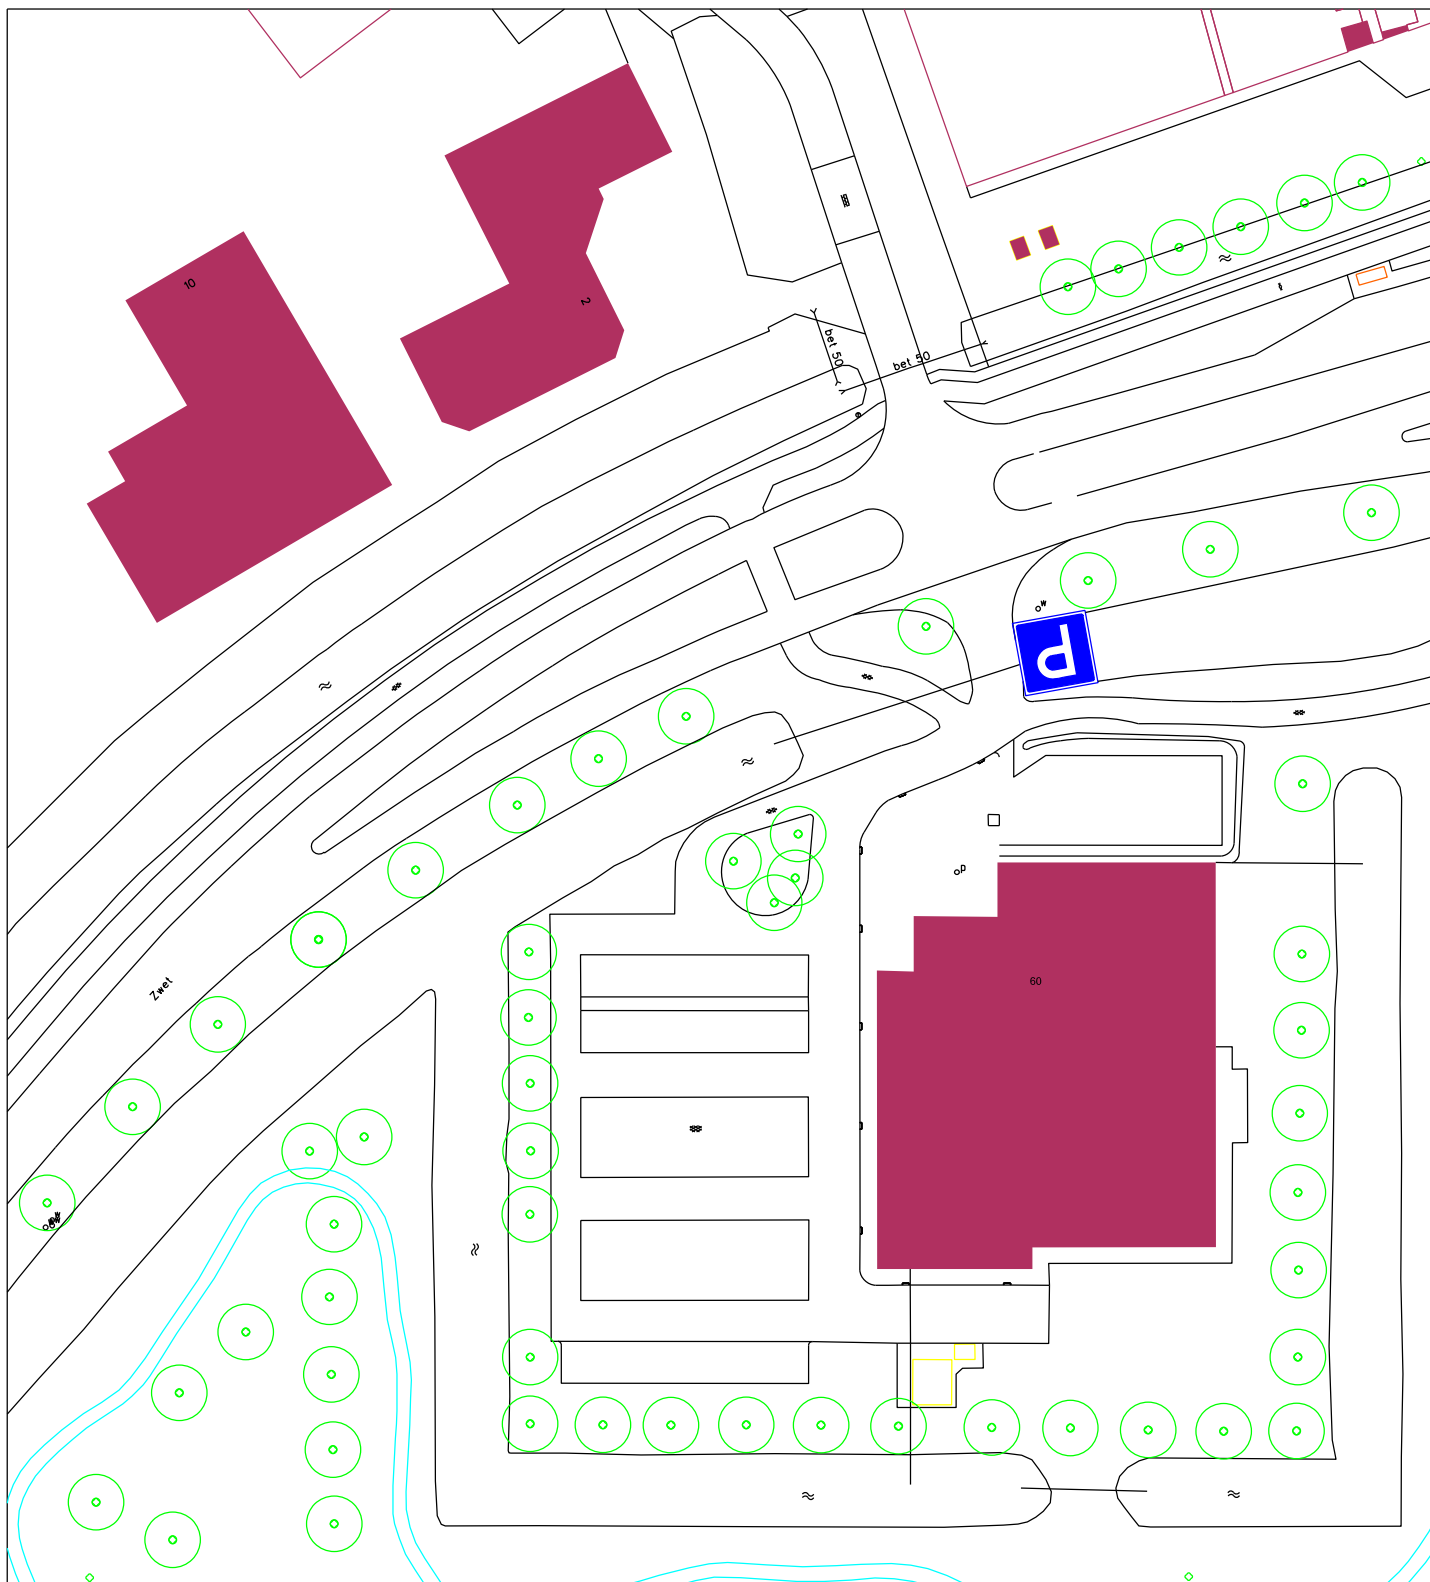

Afdeling Ontwikkeling

Aanwijzen parkeergelegenheid zwembad

■ Ontwikkeling

□ verkeer en vervoer

get: J. Vogel

datum: 08-04-2014

schaal: 1 : 1.000

gew:

teknr: 2014-05